

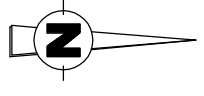


PLAN DE SITUATION

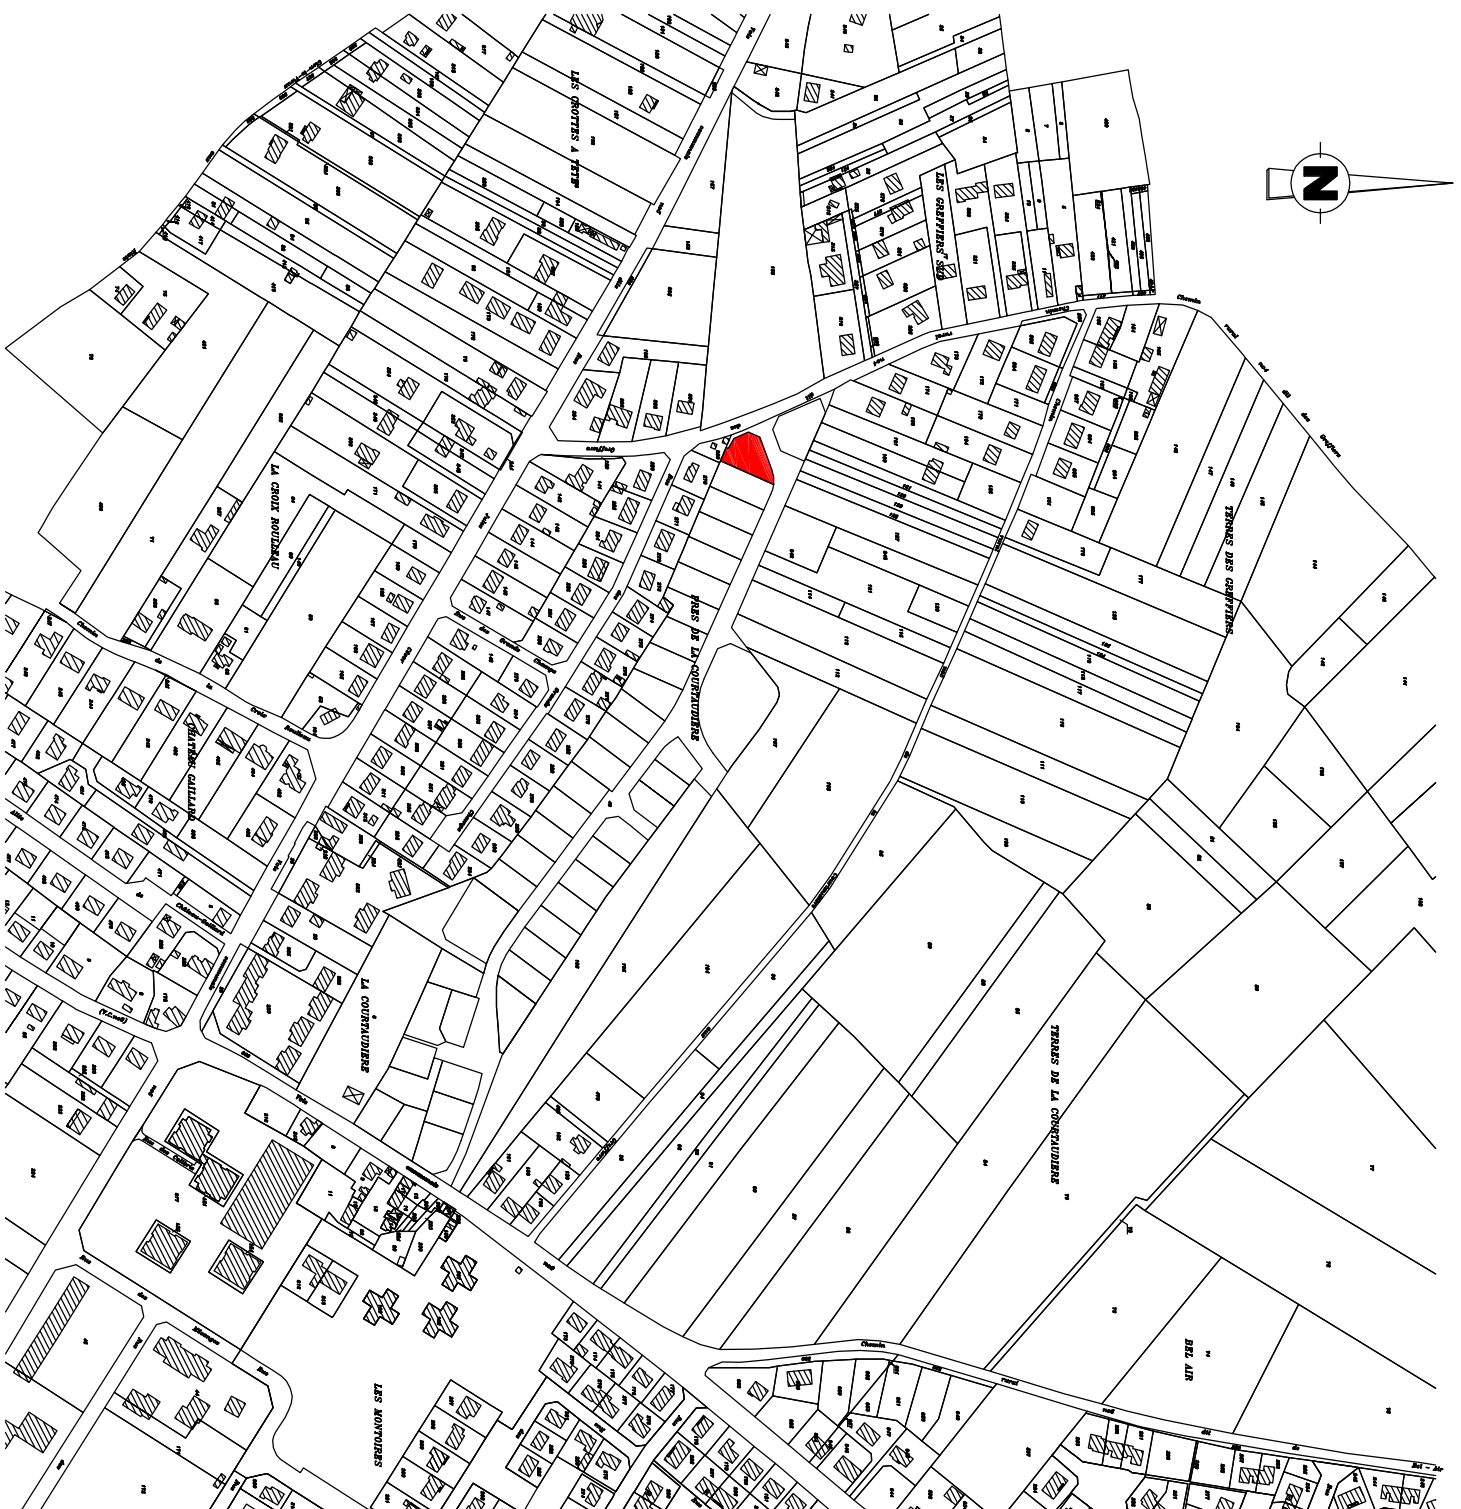

<p>Ville de GIEN</p>	<p>LOT n° 2</p>	<p>Cabinet RAGEY Géomètre-Expert 69 chemin de la Fontaine 45500 GIEN Tél : 02 38 27 07 07 Fax : 02 38 27 07 08</p>
<p>Lotissement "La Courtaudière"</p>	<p>Section AC n° 511 Surface = 666m²</p>	<p>Ref. dossier n° 2007-134/7170 Plan dressé le 12 avril 2018</p>

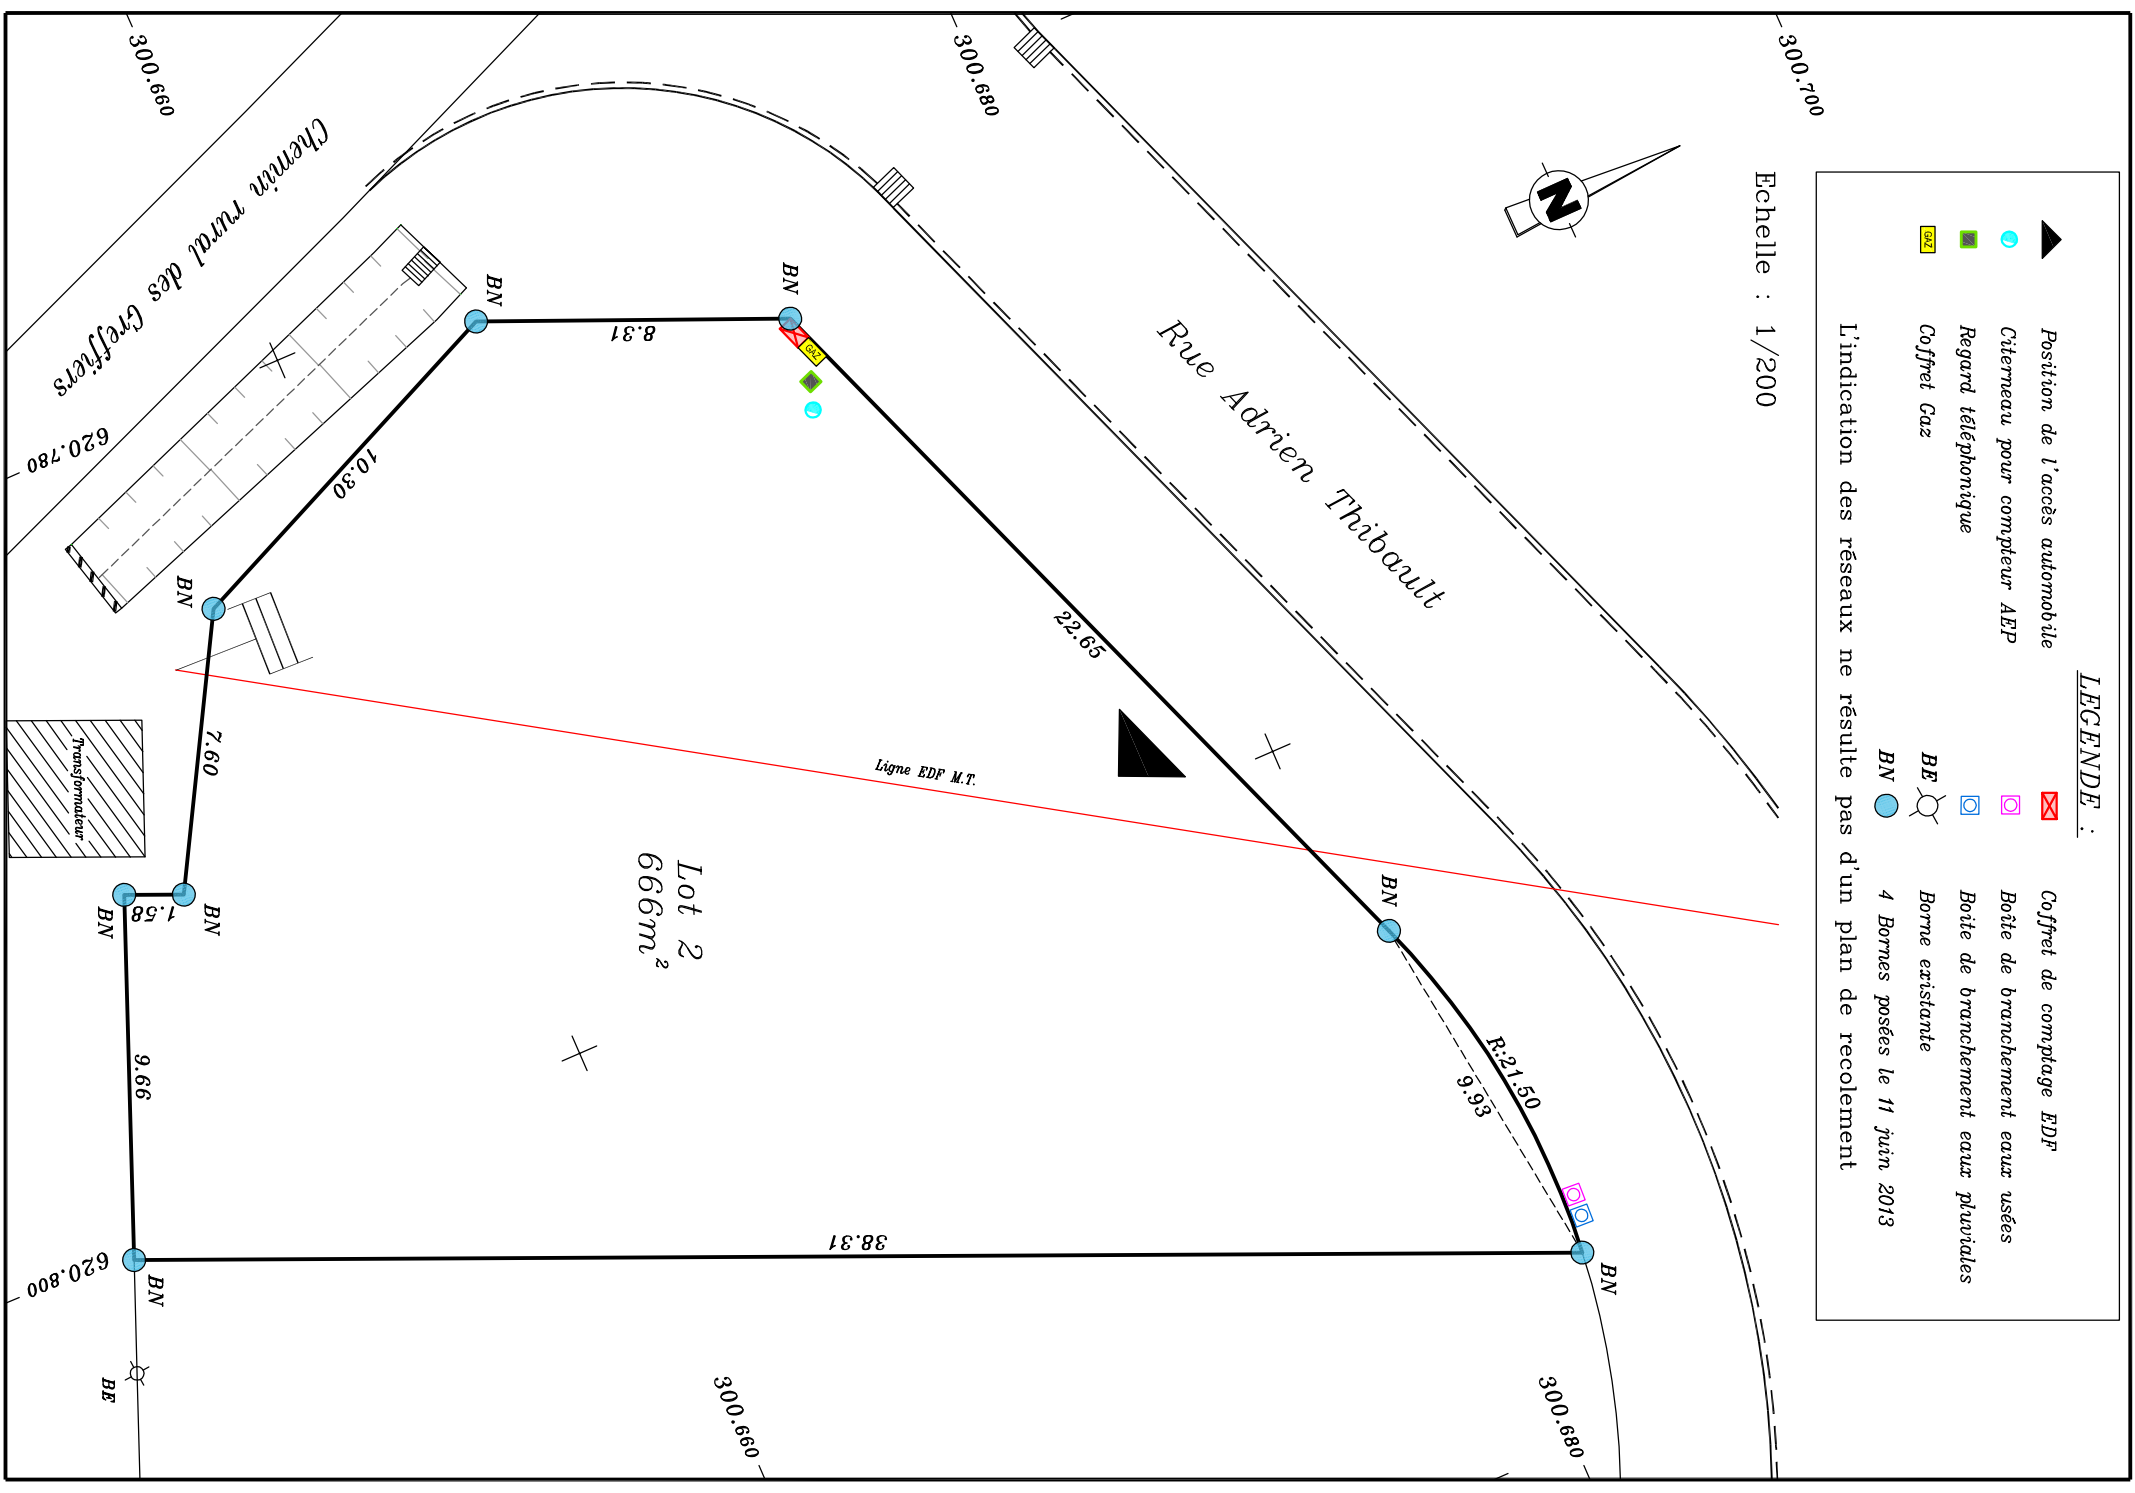

LEGENDE :

	Position de l'accès automobile		Coffret de comptage EDF
	Citerneau pour compleur AEP		Boîte de branchement eau usées
	Regard téléphonique		Boîte de branchement eau pluviales
	Coffret Gaz		Borne existante
			4 Bornes posées le 11 juin 2013

L'indication des réseaux ne résulte pas d'un plan de recensement

Echelle : 1/200

