

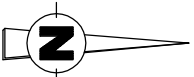


PLAN DE SITUATION

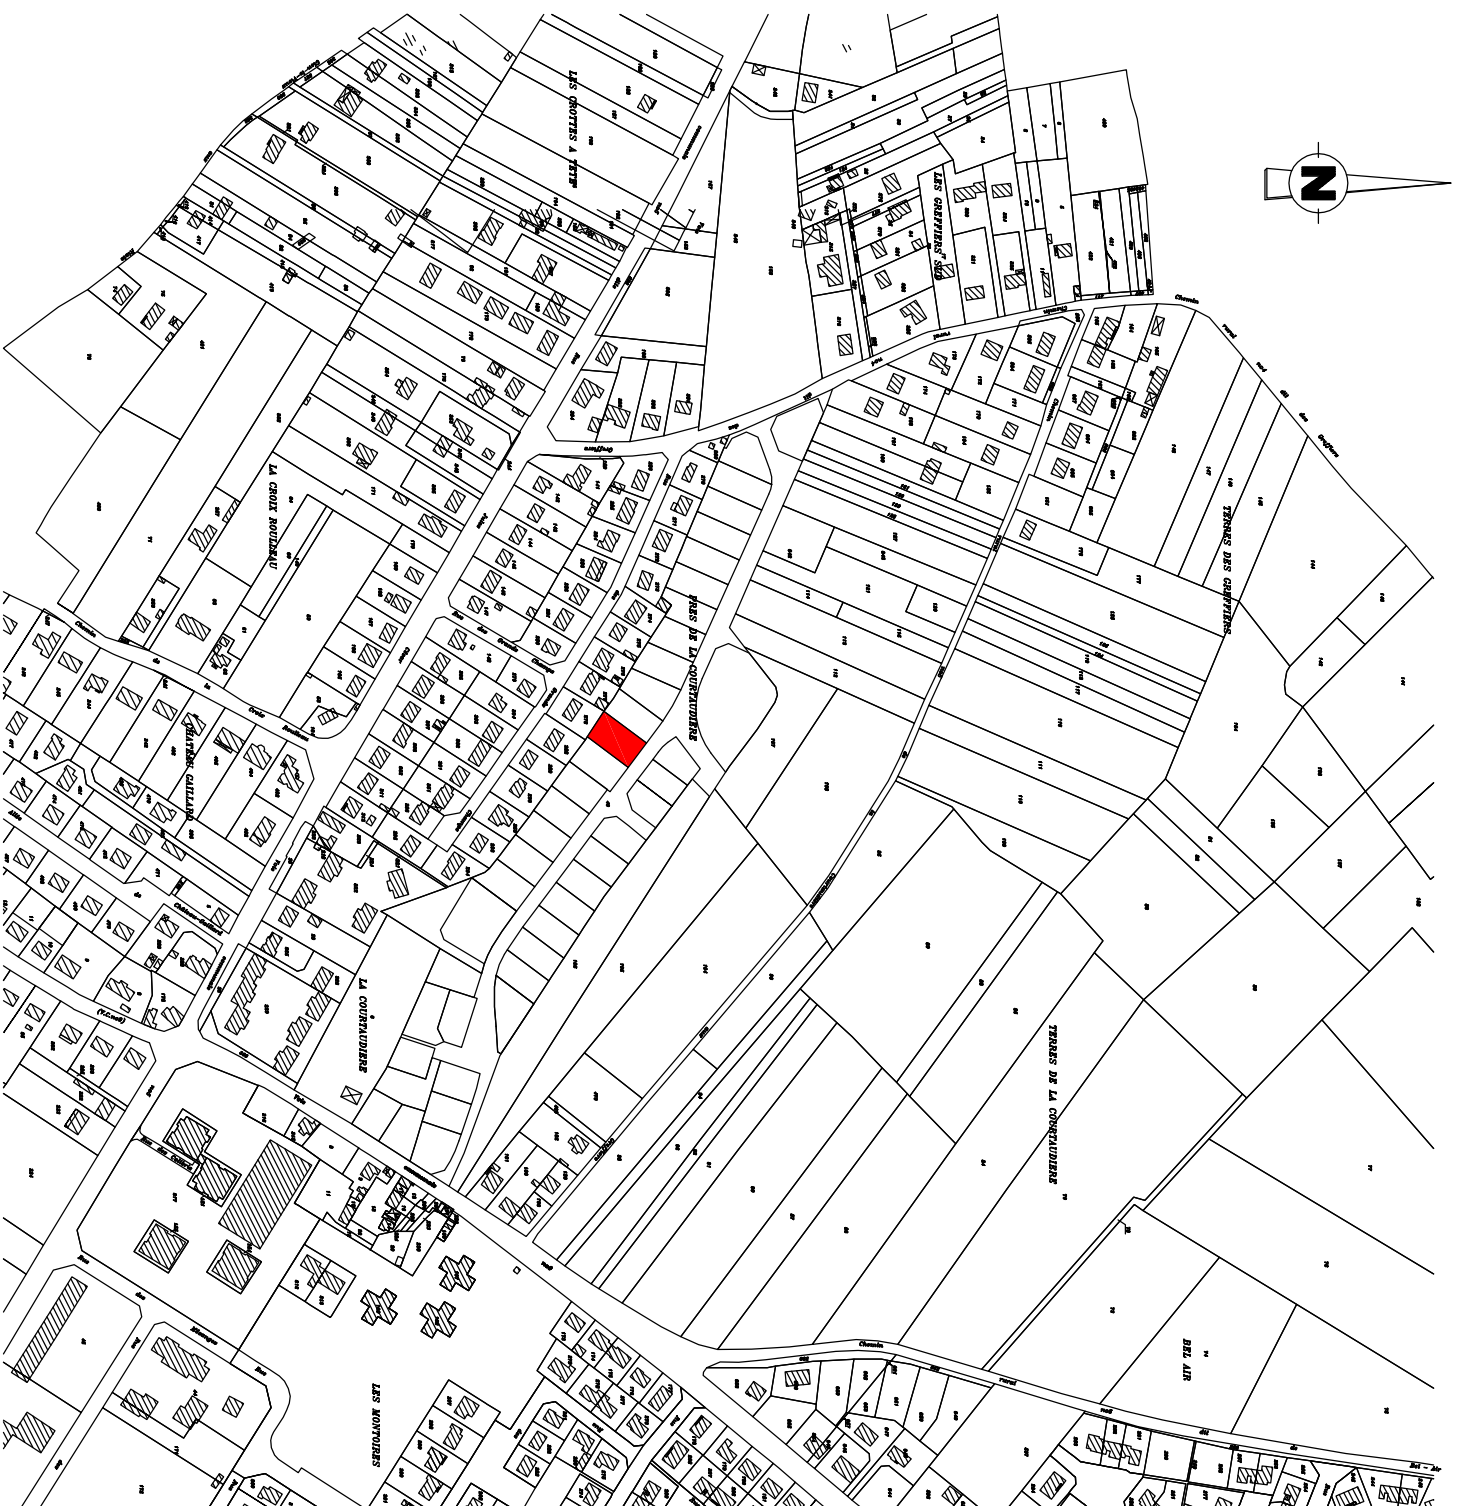

Ville de GIEN	LOT n° 13	Cabinet RAGEY Géomètre-Expert 69 chemin de la Fontaine 45500 GIEN Tél : 02 38 27 07 07 Fax : 02 38 27 07 08
Lotissement "La Courtaudière"	Section AC n° 522 Surface = 689m ²	

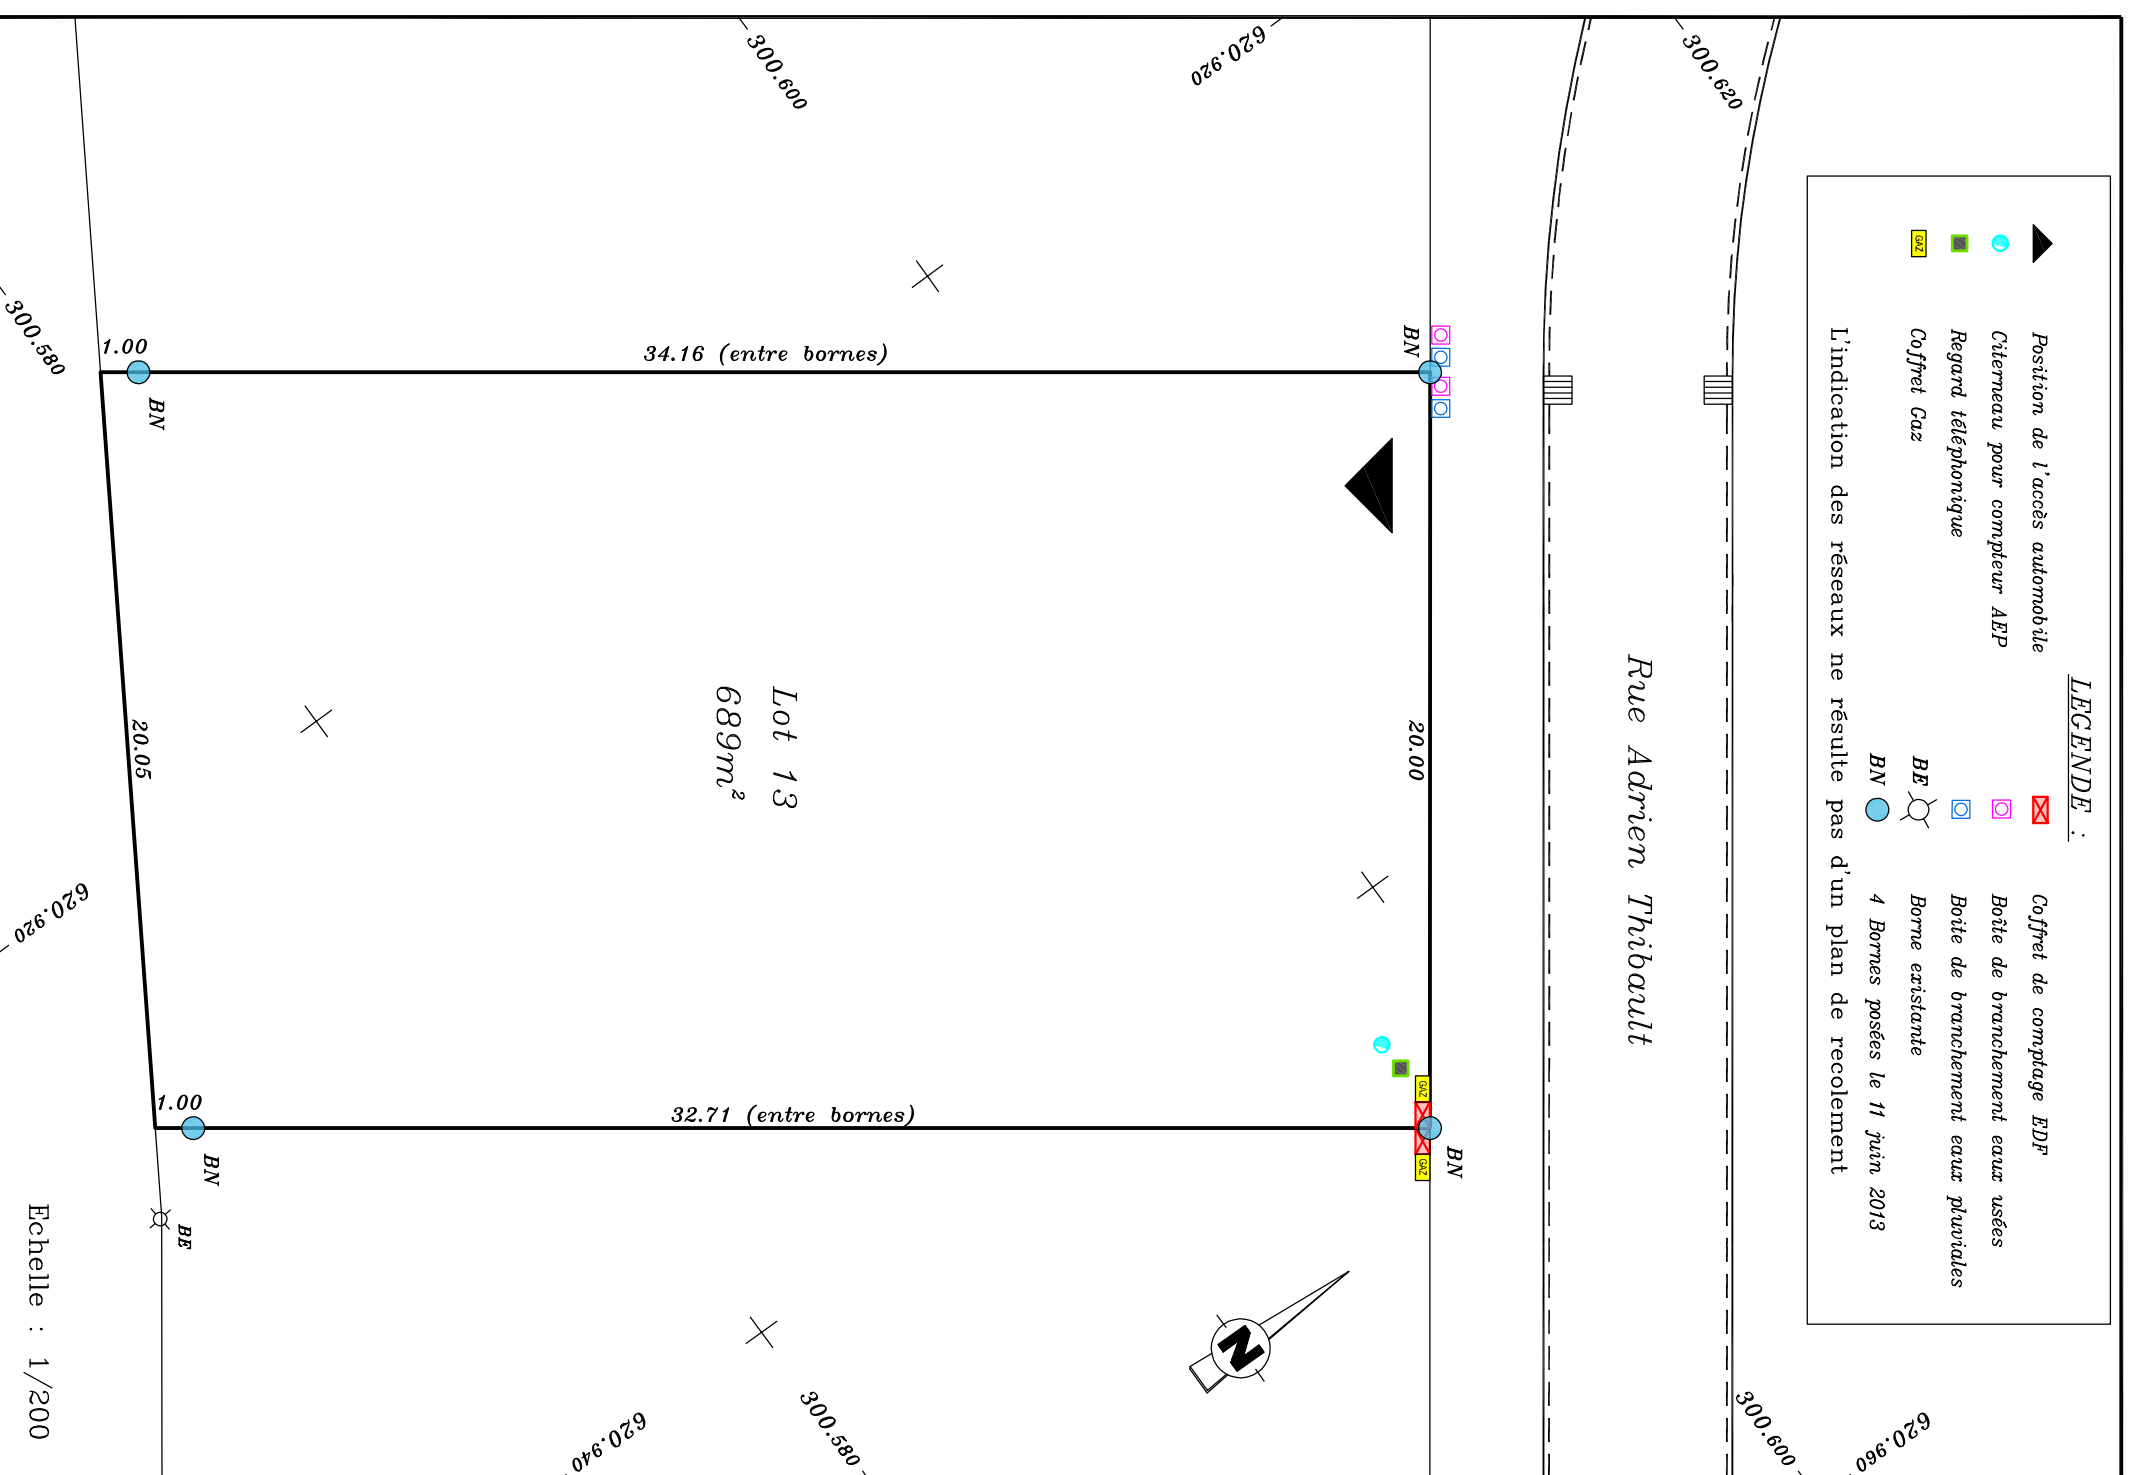

LEGENDE :

▶	Position de l'accès automobile	☒	Coffret de comptage EDF
● (cyan)	Citerneau pour compositeur AEP	☐ (pink)	Boîte de branchement eau usées
■ (green)	Regard téléphonique	☐ (blue)	Boîte de branchement eaux pluviales
■ (yellow)	Coffret Gaz	⊗	Borne existante
⊗		● (blue)	4 Bornes posées le 11 juin 2013

L'indication des réseaux ne résulte pas d'un plan de recensement

