


# PLAN DE SITUATION

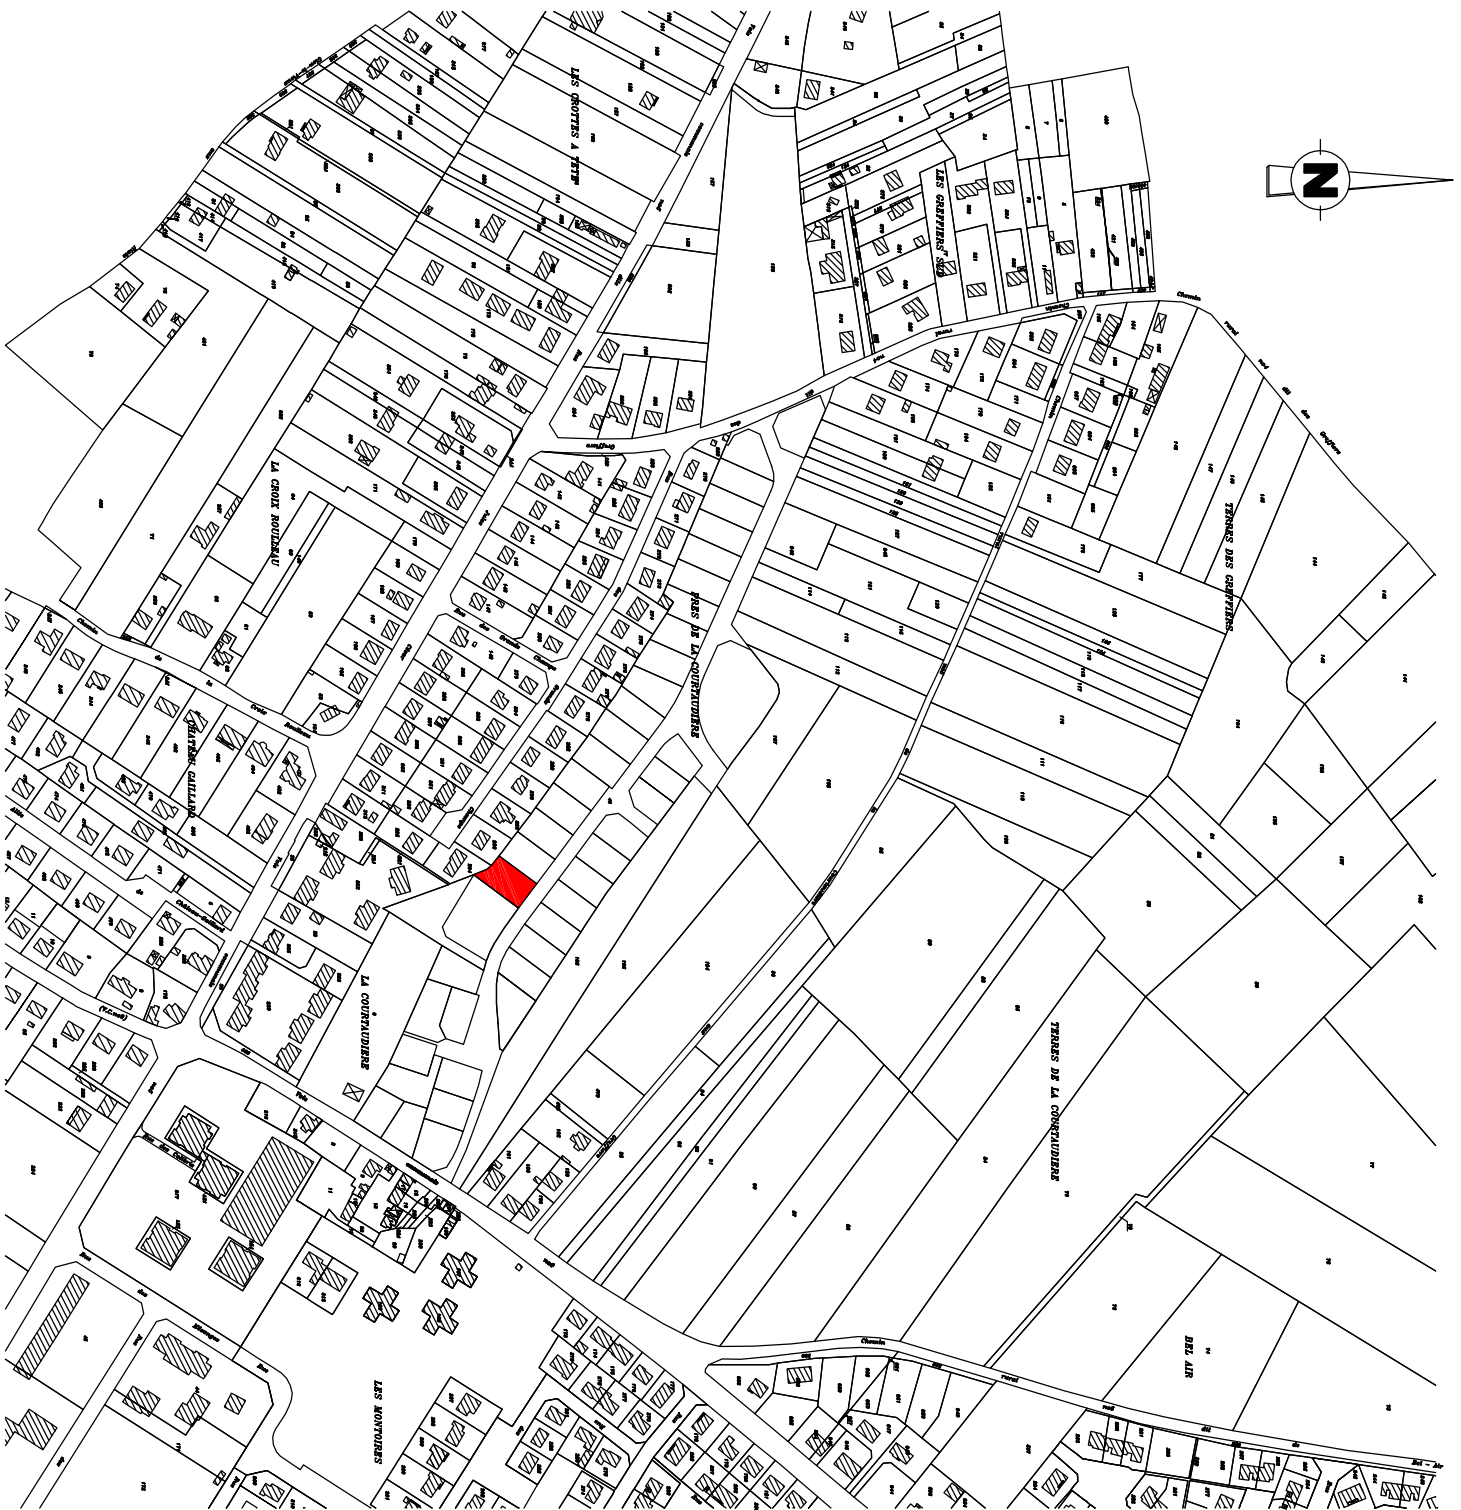

Ville de GIENN	LOT n° 19	<b>Cabinet RAGEY</b> Géomètre-Expert 69 chemin de la Fontaine 45500 GIENN Tél : 02 38 27 07 07 Fax : 02 38 27 07 08
Lotissement "La Courtaudière"	Section AC n° 528 Surface = 630m <sup>2</sup>	Réf. dossier n° 2007-134/7170 Plan dressé le 12 avril 2018

