

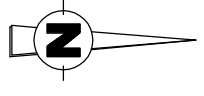


PLAN DE SITUATION

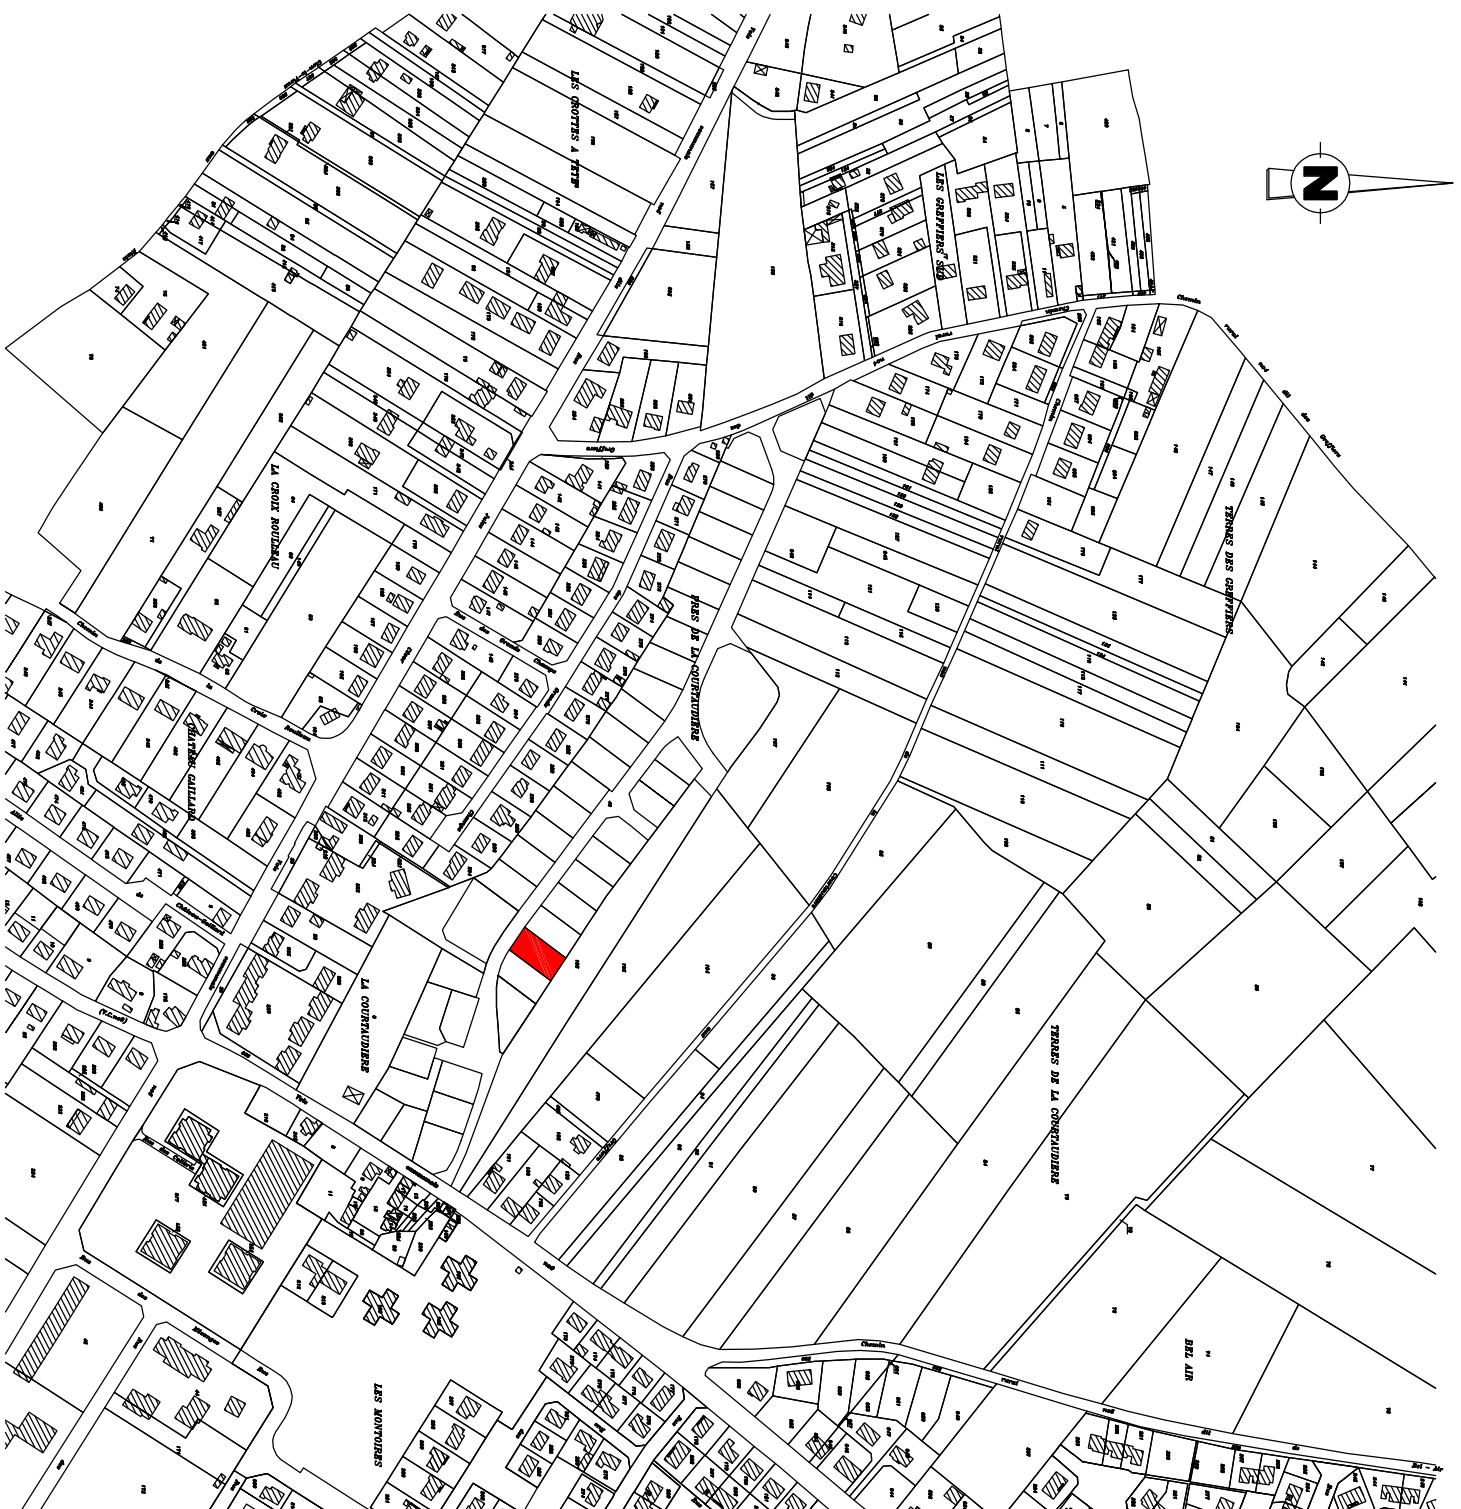

Ville de GIEN Lot n° 33	Section AC n° 541 Surface = 633m ²	Cabinet RAGEY Géomètre-Expert 69 chemin de la Fontaine 45500 GIEN Tél : 02 38 27 07 07 Fax : 02 38 27 07 08 Ref. dossier n° 2007-134/7170 Plan dressé le 12 avril 2018
----------------------------	--	--

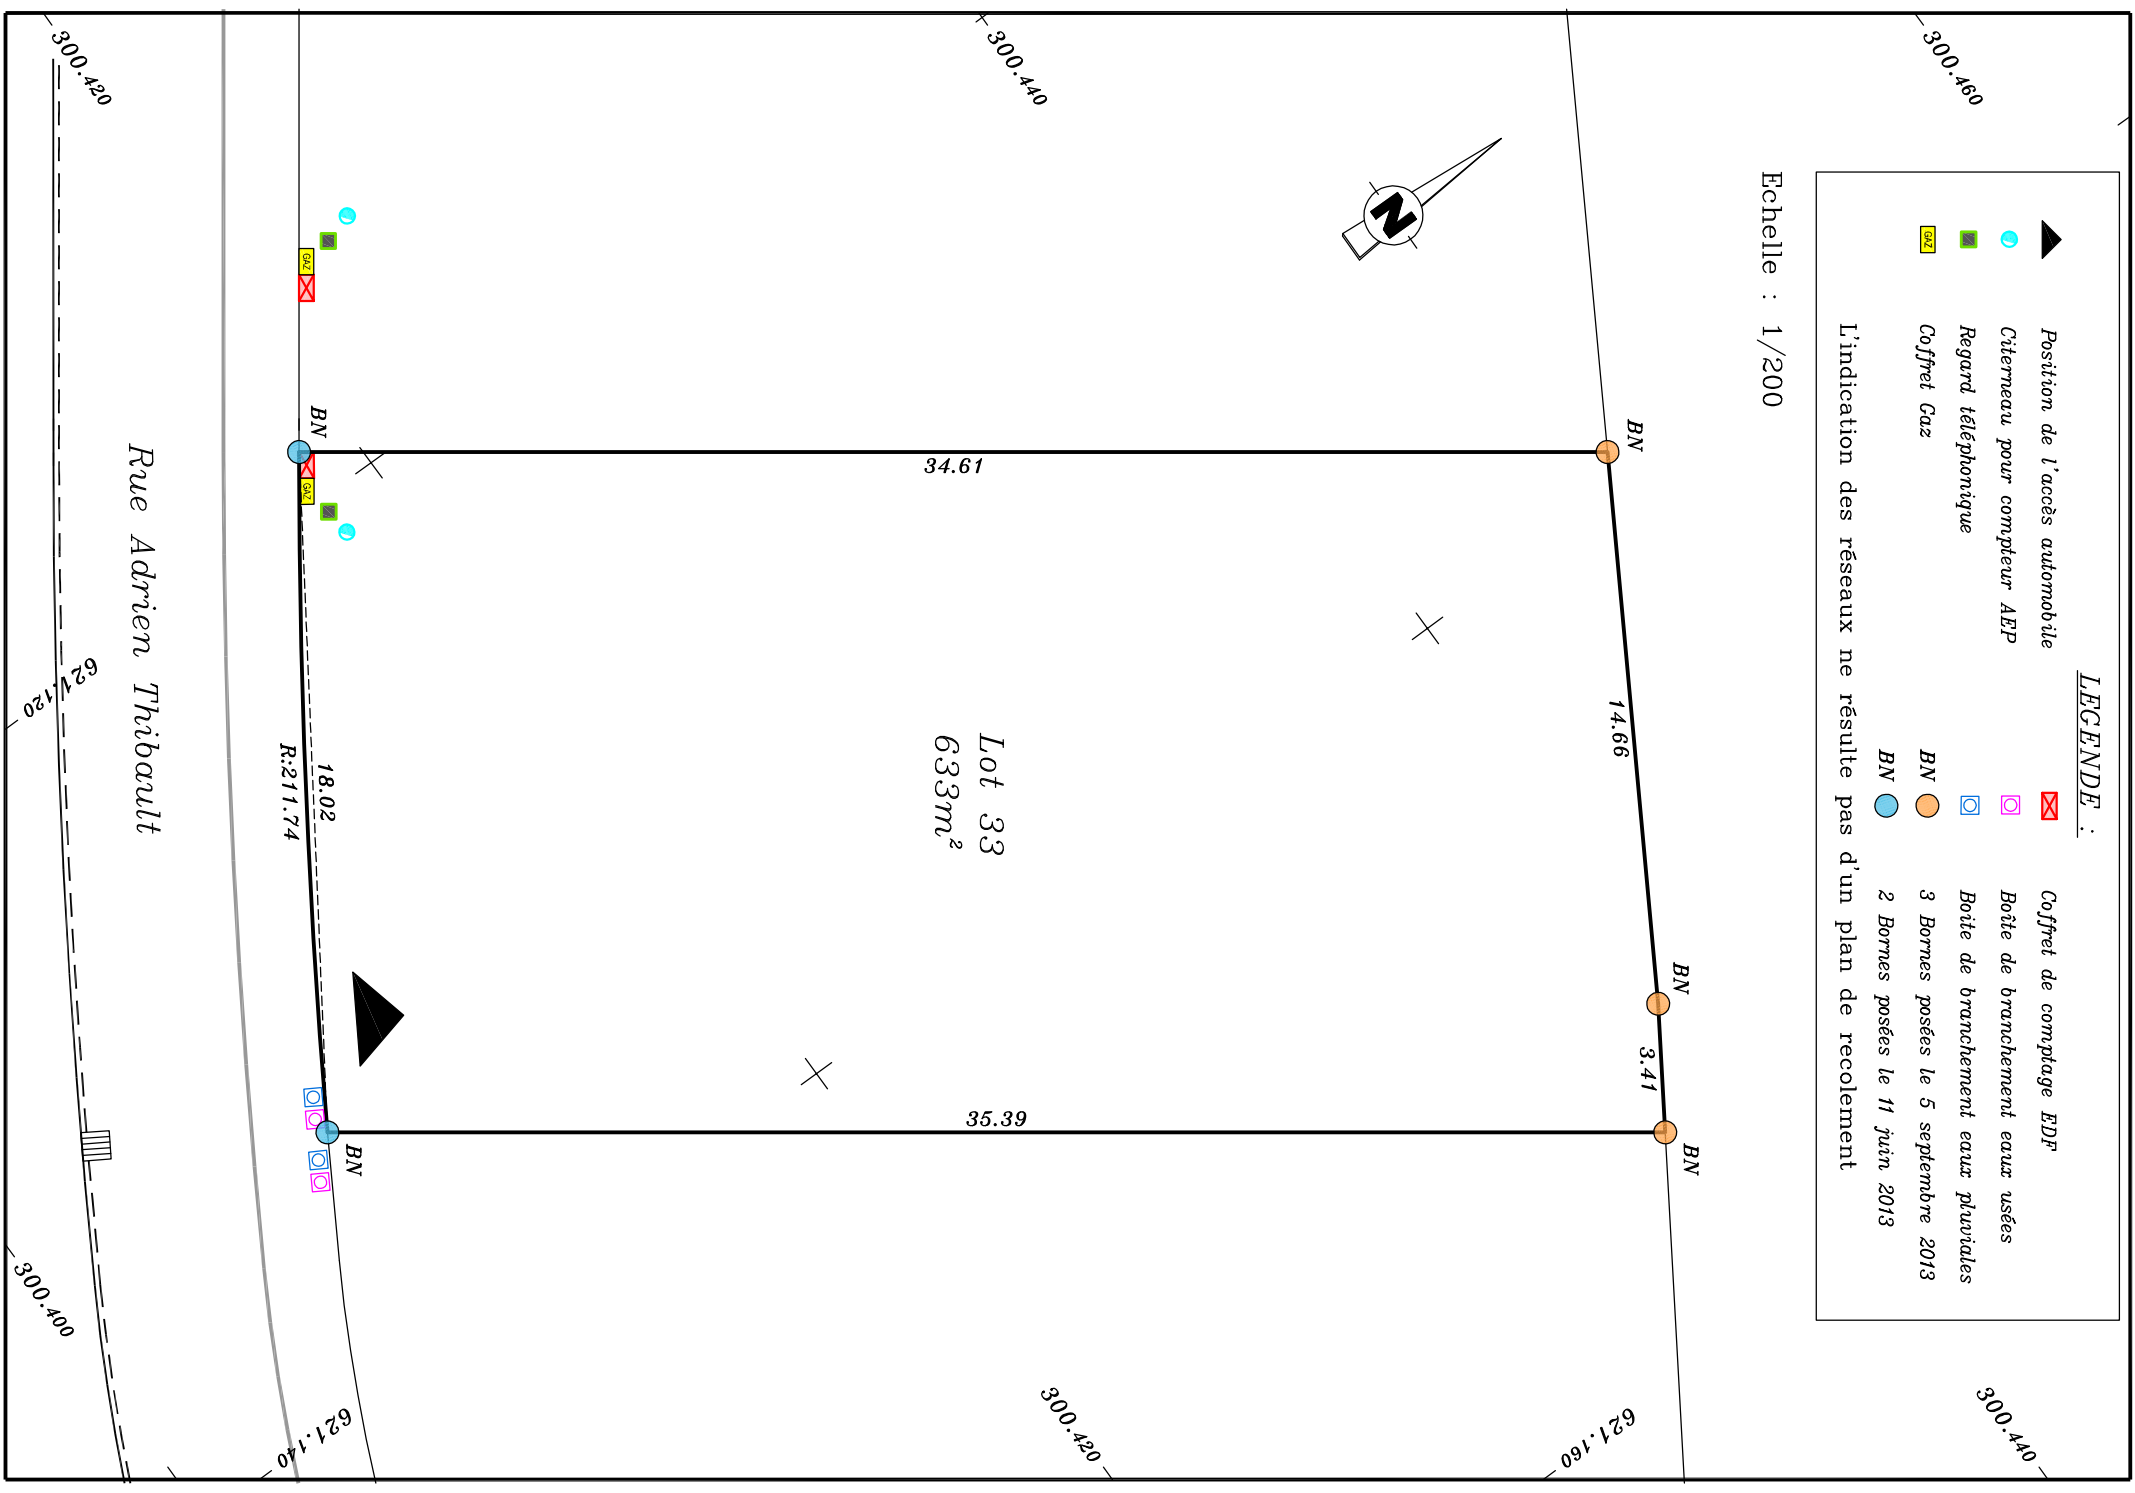

LEGENDE :

	Position de l'accès automobile		Coffret de comptage EDF
	Citerneau pour compieur AEP		Boîte de branchement eau usées
	Regard téléphonique		Boite de branchement eau pluviales
	Coffret Gaz		3 Bornes posées le 5 septembre 2013
			2 Bornes posées le 11 juin 2013

L'indication des réseaux ne résulte pas d'un plan de recensement