



PLAN DE SITUATION

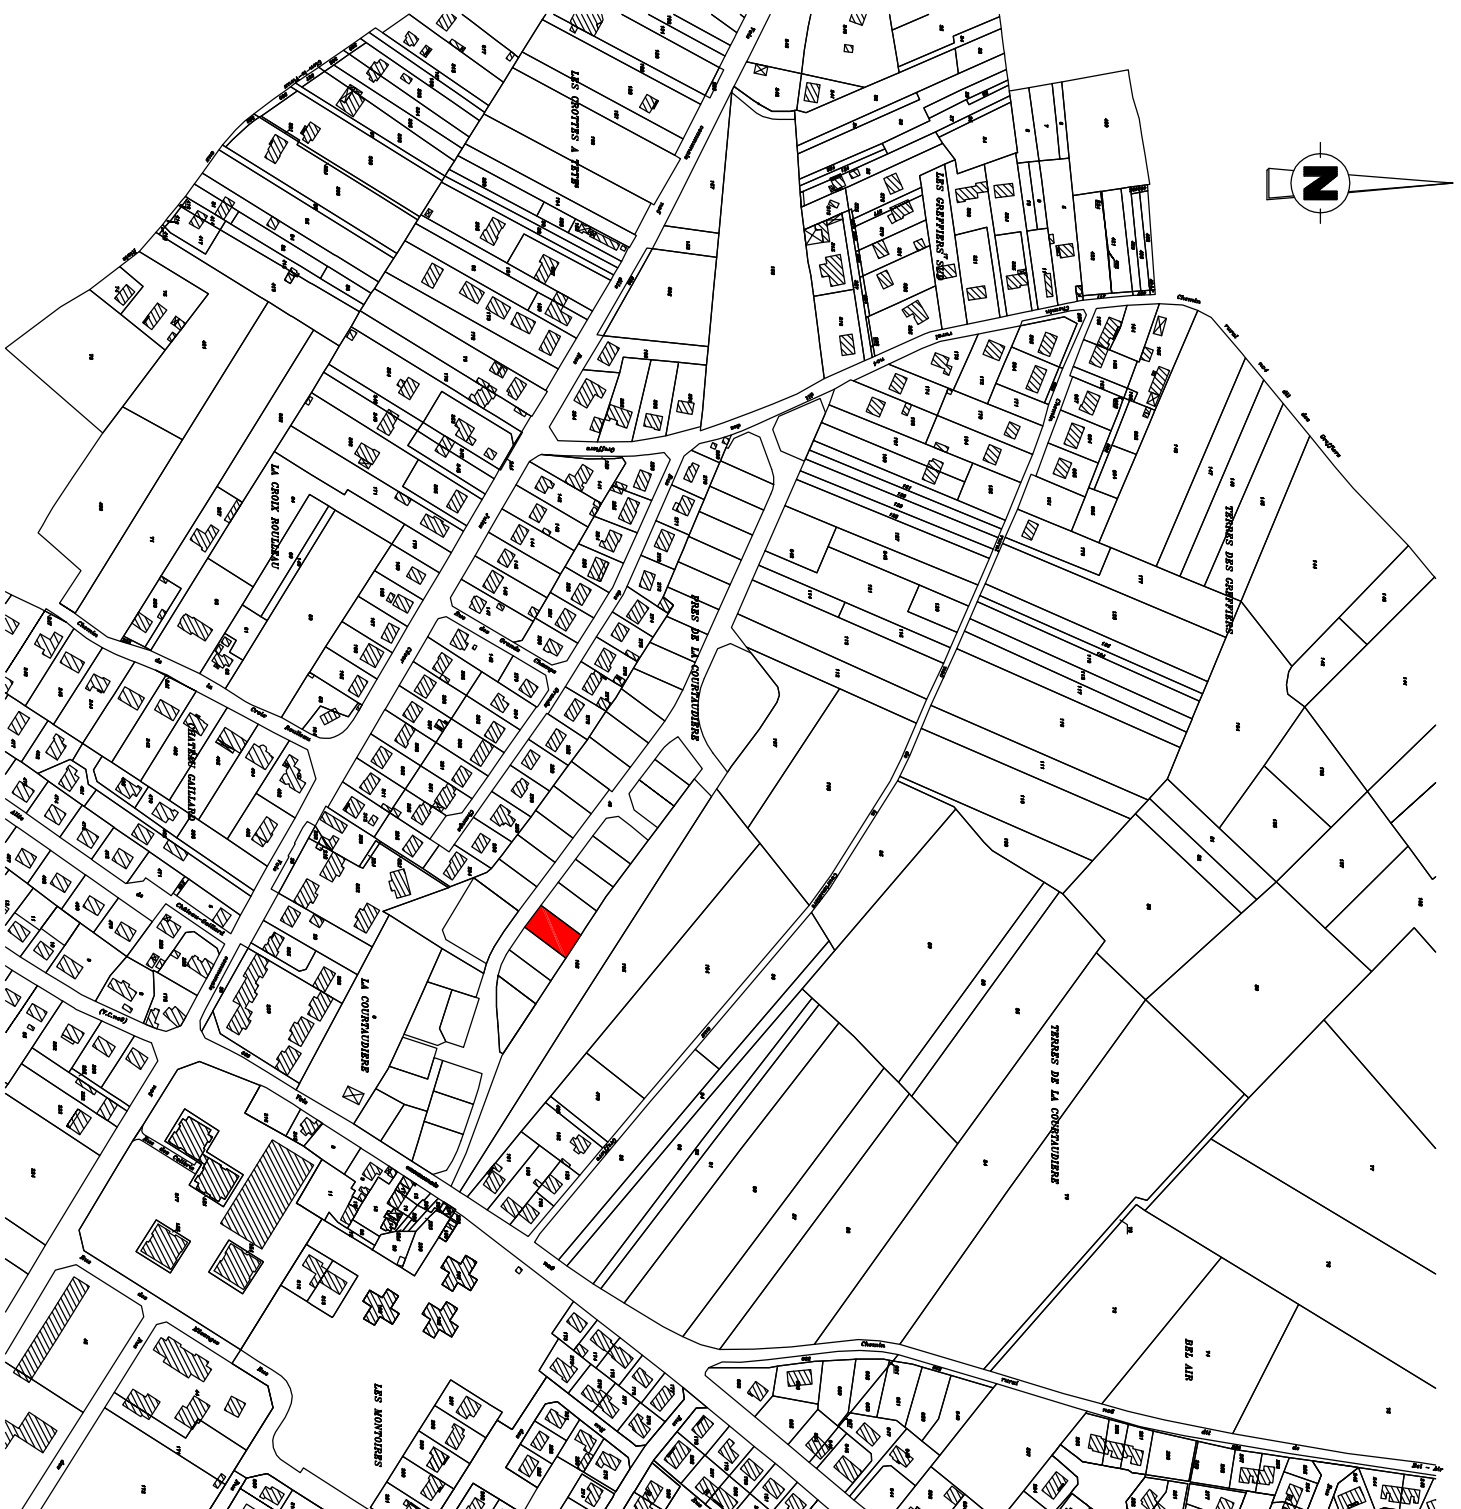

<p>Ville de GIEN</p>	<p>LOT n° 34</p>	<p>Cabinet RAGEY Géomètre-Expert 69 chemin de la Fontaine 45500 GIEN Tél : 02 38 27 07 07 Fax : 02 38 27 07 08</p>
<p>Lotissement "La Courtaudière"</p>	<p>Section AC n° 542 Surface = 608m²</p>	

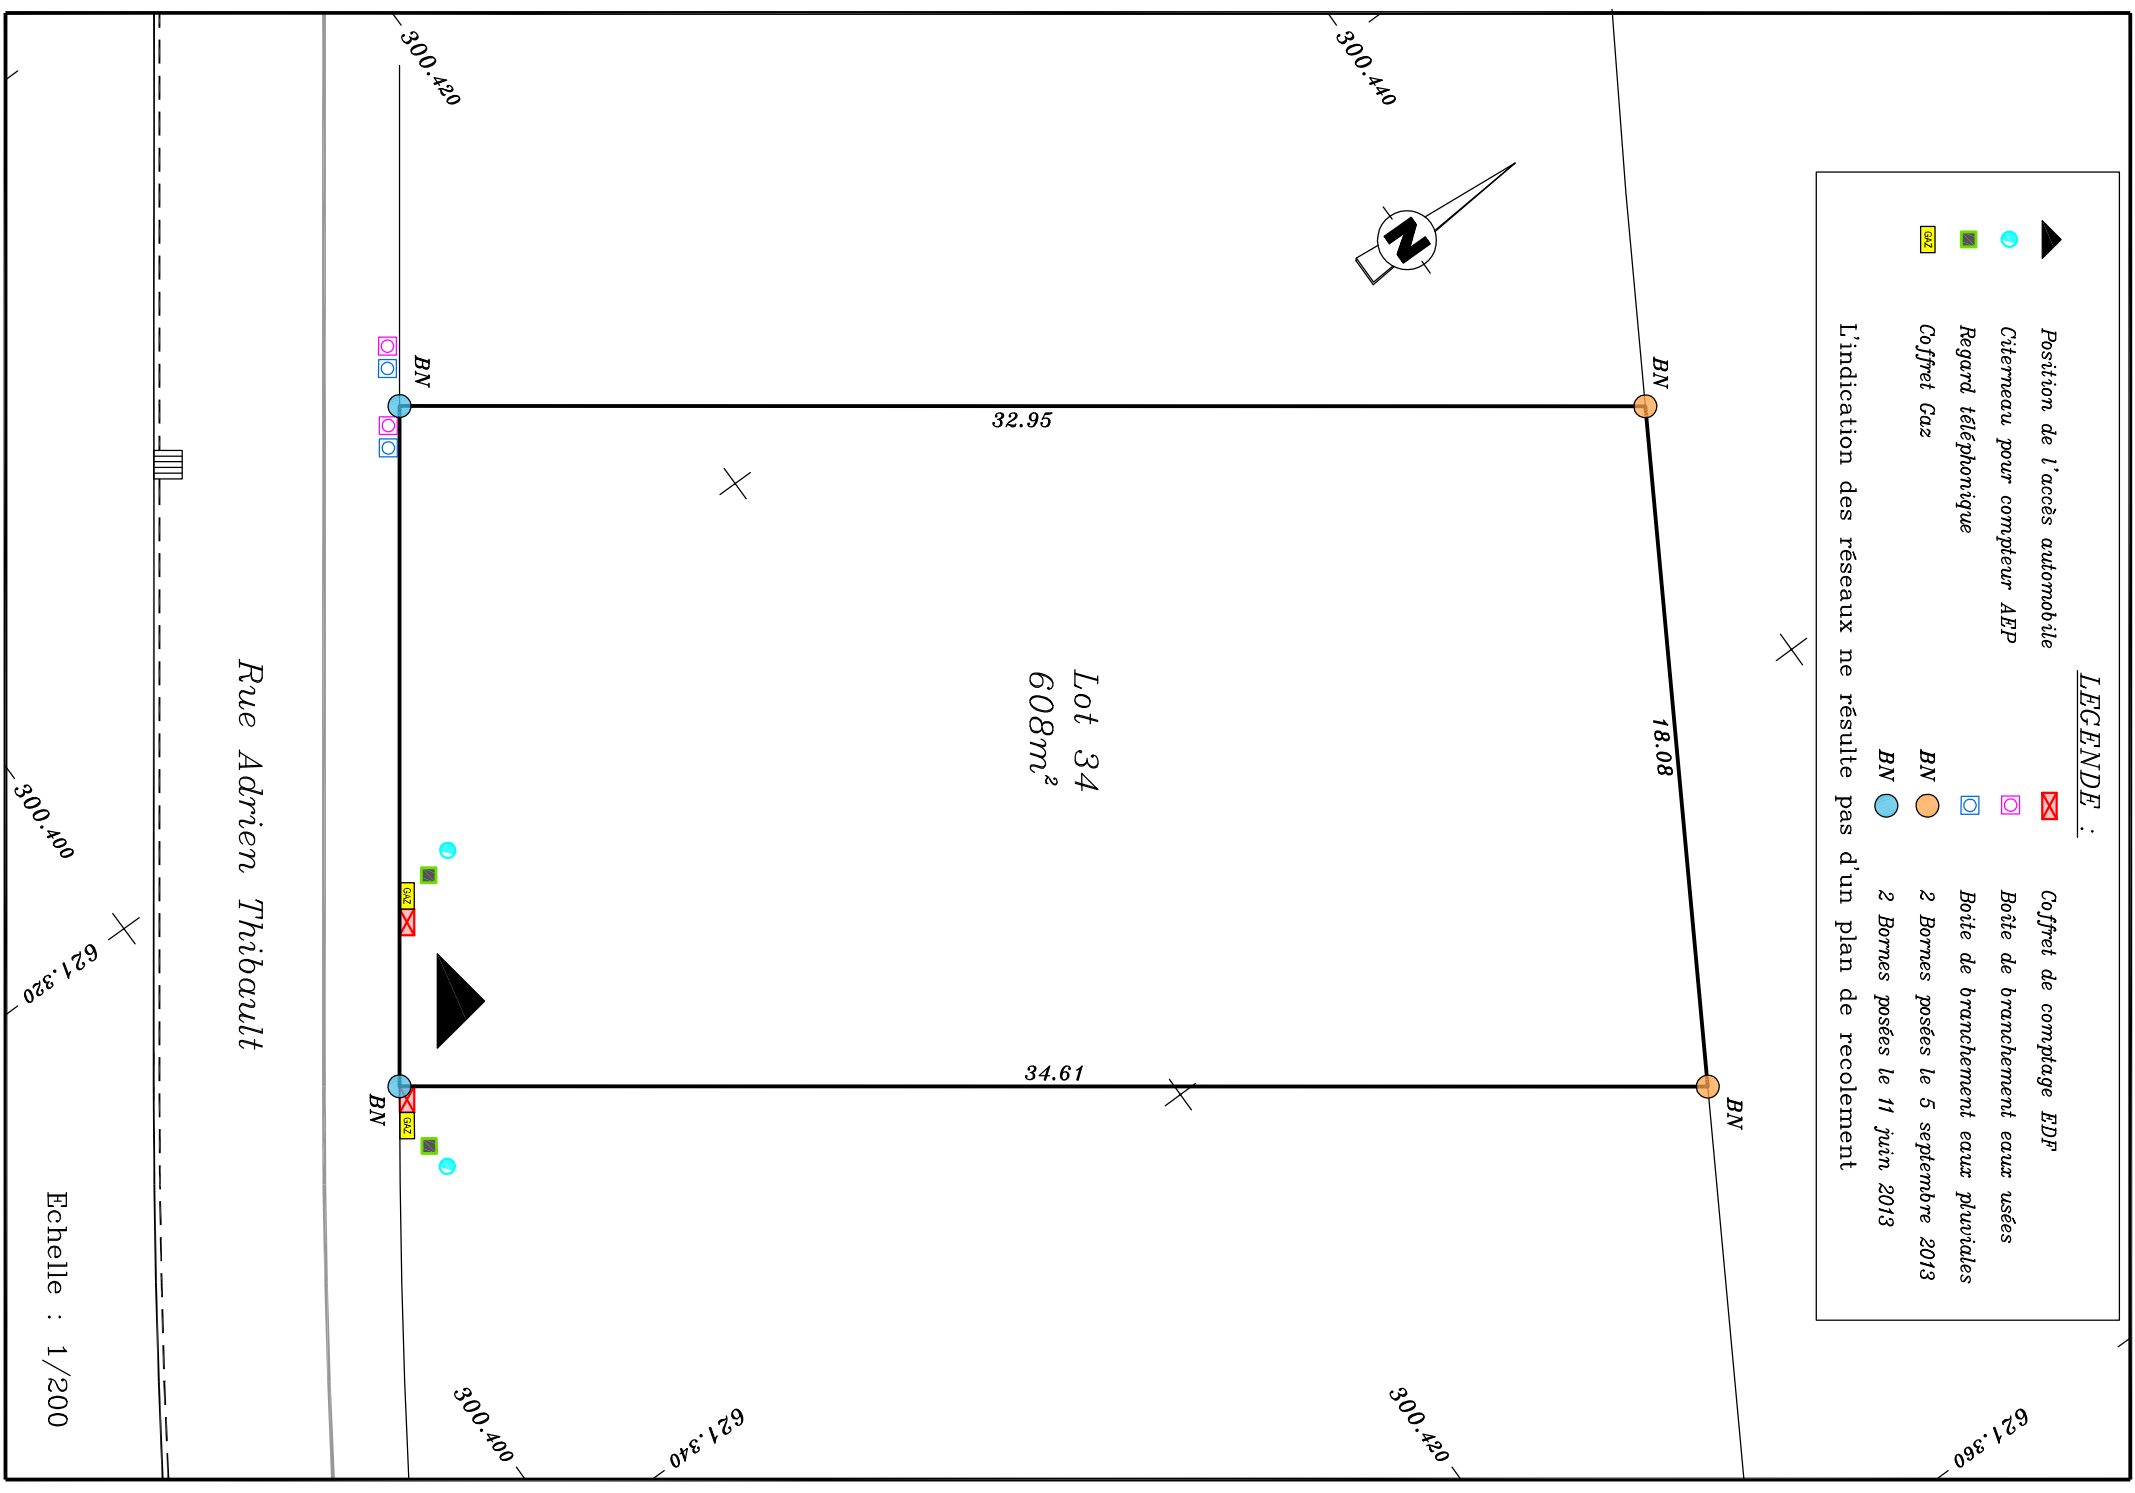

LEGENDE :

	Position de l'accès automobile		Coffret de comptage EDF
	Citerneau pour compleur AEP		Boîte de branchement eau usées
	Regard téléphonique		Boîte de branchement eau pluviales
	Coffret Gaz		2 Bornes posées le 5 septembre 2013
			2 Bornes posées le 11 juin 2013

L'indication des réseaux ne résulte pas d'un plan de recensement

Echelle : 1/200