

DEPARTEMENT DU LOIRET

COMMUNE D'OUTARVILLE

Lotissement " DOMAINE DES 5 CLOCHERS "

Maître d'Ouvrage



SCCV CL DES 5 CLOCHERS
14 Boulevard Rochefort
45000 ORLEANS
Tél: 02.38.88.15.17

LOT N°6

PLAN DE VENTE

Superficie : 547 m²

Adresse :

Cadastre :

Maîtrise d'Oeuvre

ARCHITECTE-URBANISTE

Atelier d'ÂMH *

ESPACE PARTAGE RENAISSANS
2, rue du STAGG - 45370 CLERY SAINT ANDRE
* Site internet : <https://atelieramh.fr/>
* Email : atelieramh@gmail.com

GEOMETRE-EXPERT



SAS AB ASSOCIES - Géomètres-Experts
Marine ASSELIN et Nicolas BOUIS
2, rue de Coquerette
45390 LA CHAPELLE-SMITHESMIN
Tél: 02.38.63.11.09 - Fax: 02.38.63.53.17

PLAN DE SITUATION




Sans Echelle

Dossier n°20455

21 Juillet 2022

Lot n°6 - S=547m²

Echelle : 1/250

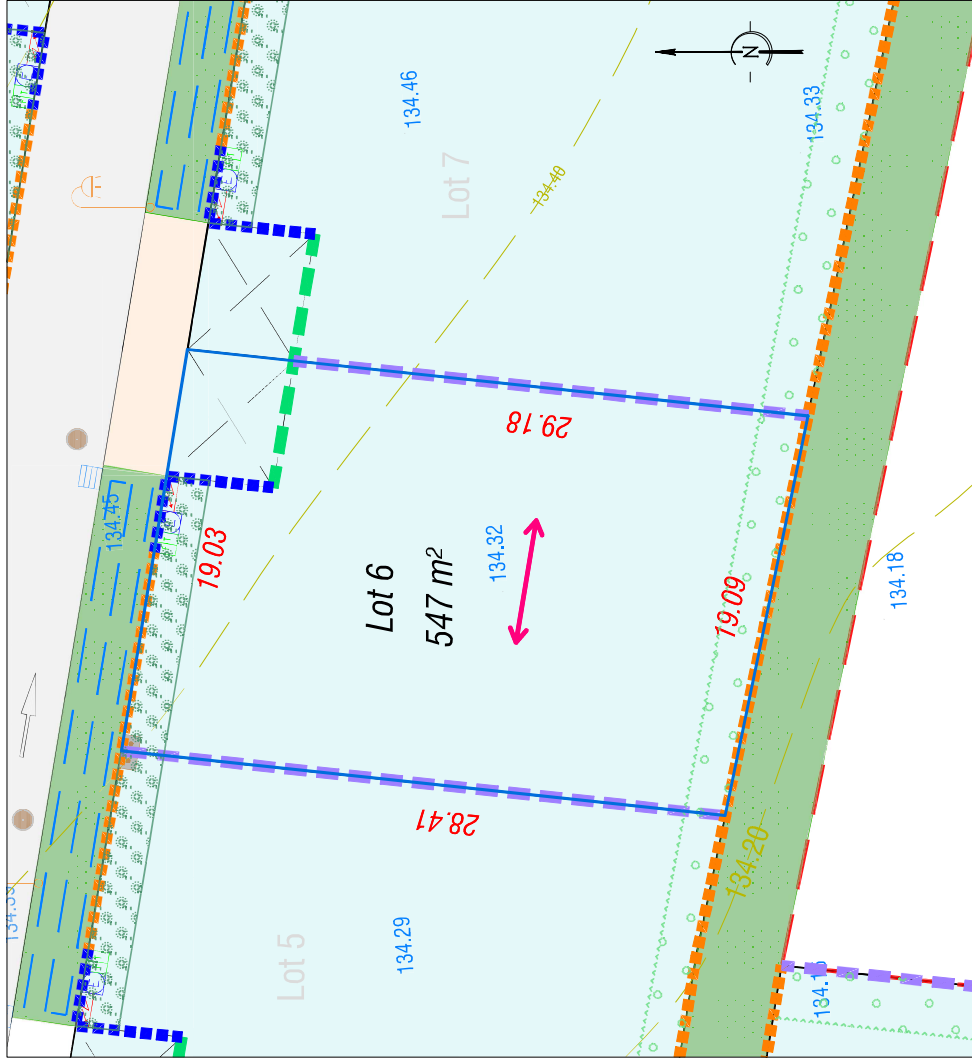

LÉGENDE

Parcelle cadastrale	Arbre	Accès aux lots en calcaire	Arbre	Haie	A la charge de l'aménageur
Périmètre du lot	Aire de loisir	Aire de loisir	Accès aux lots en calcaire	Haie arbutive	A la charge de l'acquéreur
Périmètre du lotissement	Espace vert	Espace vert	Cotation Lot/Ilot	Arbre	
Courbe de niveau	Entrobé - Voirie partagée	Entrobé - Voirie partagée	Cotation Altimétrique TN	Place du midi 5m x 6m	
18.50	Emplacement ordures ménagères	Emplacement ordures ménagères	OM	Prescriptions concernant les murs et clôtures conformément au chapitre XI-F du règlement du lotissement :	
133.73	Sens de faîtage imposé	Sens de faîtage imposé	Sens de faîtage imposé	Clôture en limite séparative (h max = 1.60)	
Document réalisé d'après les plans de composition et réseaux établis en avril 2022 par le Cabinet AB Associés	Branchement Eau Usée	Branchement Eau Usée	Branchement Eau Usée	Clôture sur rue et espaces publics (h max = 1.60)	
Nota: La position des branchements est indicative, l'emplacement des réseaux devra impérativement être vérifié avant construction. Les cotes projet et périmétrique devront impérativement être vérifiées avant construction.	Coffret Electrique	Coffret Electrique	Coffret Electrique	Portail	
La position des bornes et les cotes seront confirmées par le Cabinet AB Associés après le bornage des lots.	Coffret Téléphonique	Coffret Téléphonique	Coffret Téléphonique	Mur plein (h max = 1.80)	
	Citerneau AEP	Citerneau AEP	Citerneau AEP	Clôture sur rue et espaces publics (h max = 1.60)	
	Noue à créer	Noue à créer	Noue à créer		
	Borne Incendie	Borne Incendie	Borne Incendie		