


BELLE ALLURE


CONSTRUCTION DE 96 LOGEMENTS
COLLECTIFS & 1 LOCAL
COMMERCIAL

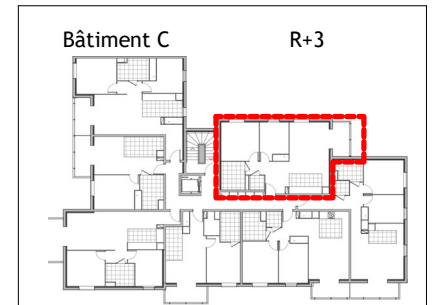

NUMERO	BATIMENT	NIVEAU	TYPE
PV-C307	C	R+3	T3

Nom	Surface
Séjour+Cuisine	32.54 m ²
Chambre 1	11.95 m ²
Chambre 2	9.63 m ²
SDE	5.11 m ²
WC	1.81 m ²

SURFACE HABITABLE 61.05 m²
Balcon 5.58 m²

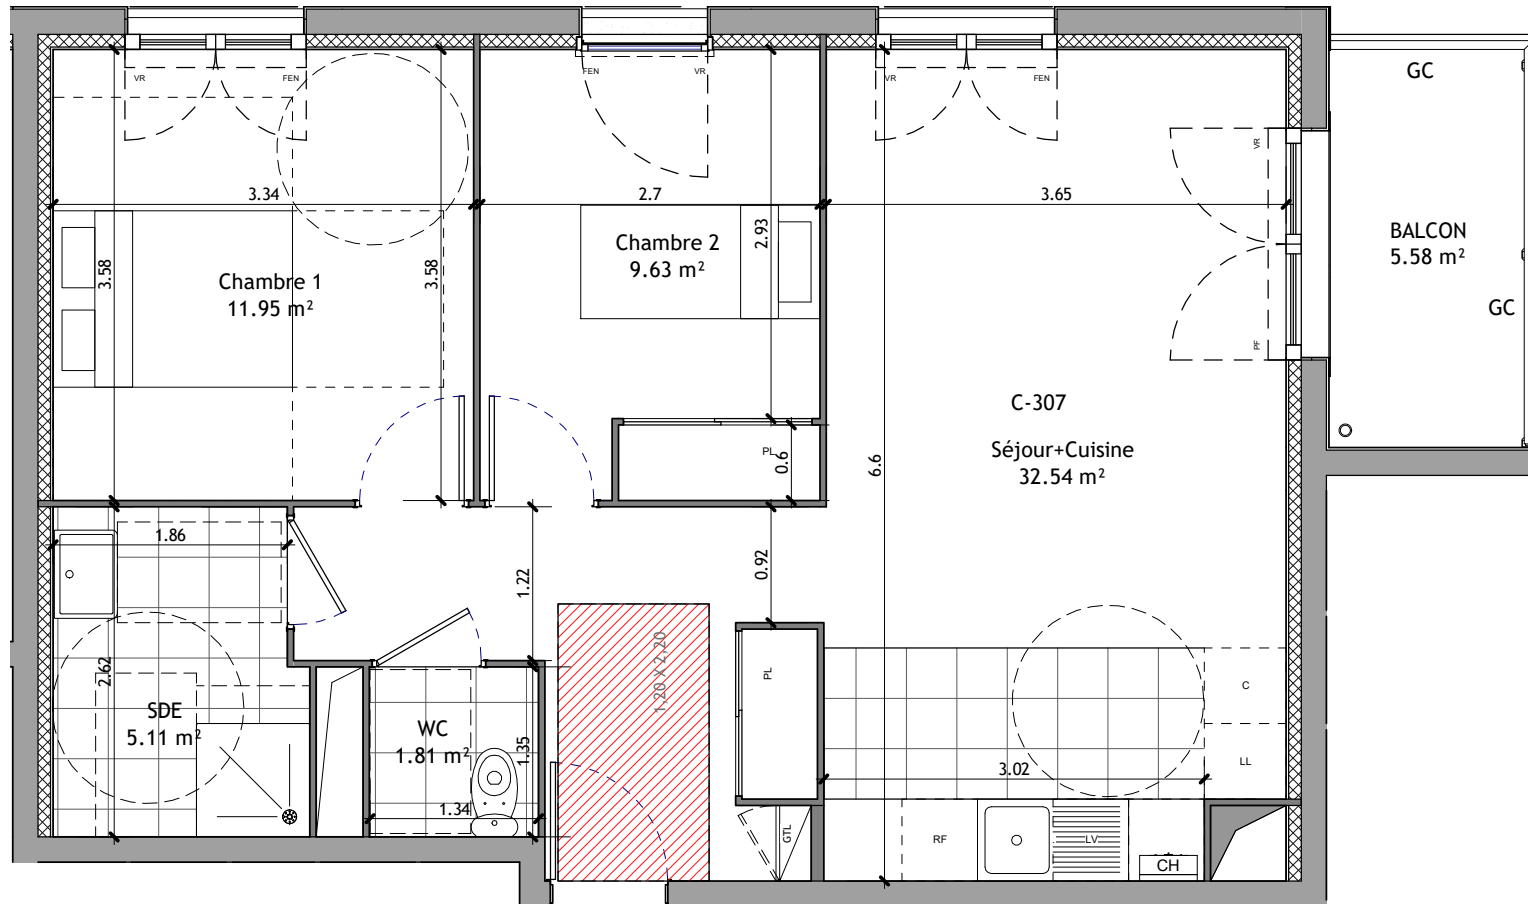

C-307

LEGENDE:

VR : Volet Roulant
GC : Garde-Corps
FEN : Fenêtre
PF : Porte Fenêtre
LL : Lave-Linge
LV : Lave-Vaisselle
C : Cuisinière
RF : Réfrigérateur
PL : Placard
GTL : Gaine Technique Logement
CH : Chaudière



NOTA: Le présent plan est établi sur la base du dossier de permis de construire et pourra subir des adaptations dimensionnelles des techniques ou d'organisation, afin de répondre aux contraintes induites par les études détaillées d'exécution.
Les poutres, soffites et faux plafonds n'apparaissent pas systématiquement sur le plan. Les éléments de plan de travail, etc. non contractuels, ne figurent qu'à titre indicatif. Seuls les plans déposés au rang de minutes du notaire font foi.



Date: 05-2020 Indice: D

