

PLAN DE VENTE




LUMINESCENCE

Place Rivière Casalis - 45400 FLEURY-LES-AUBRAY

Bâtiments A1, A2, A3, A4, B & C

Plan masse

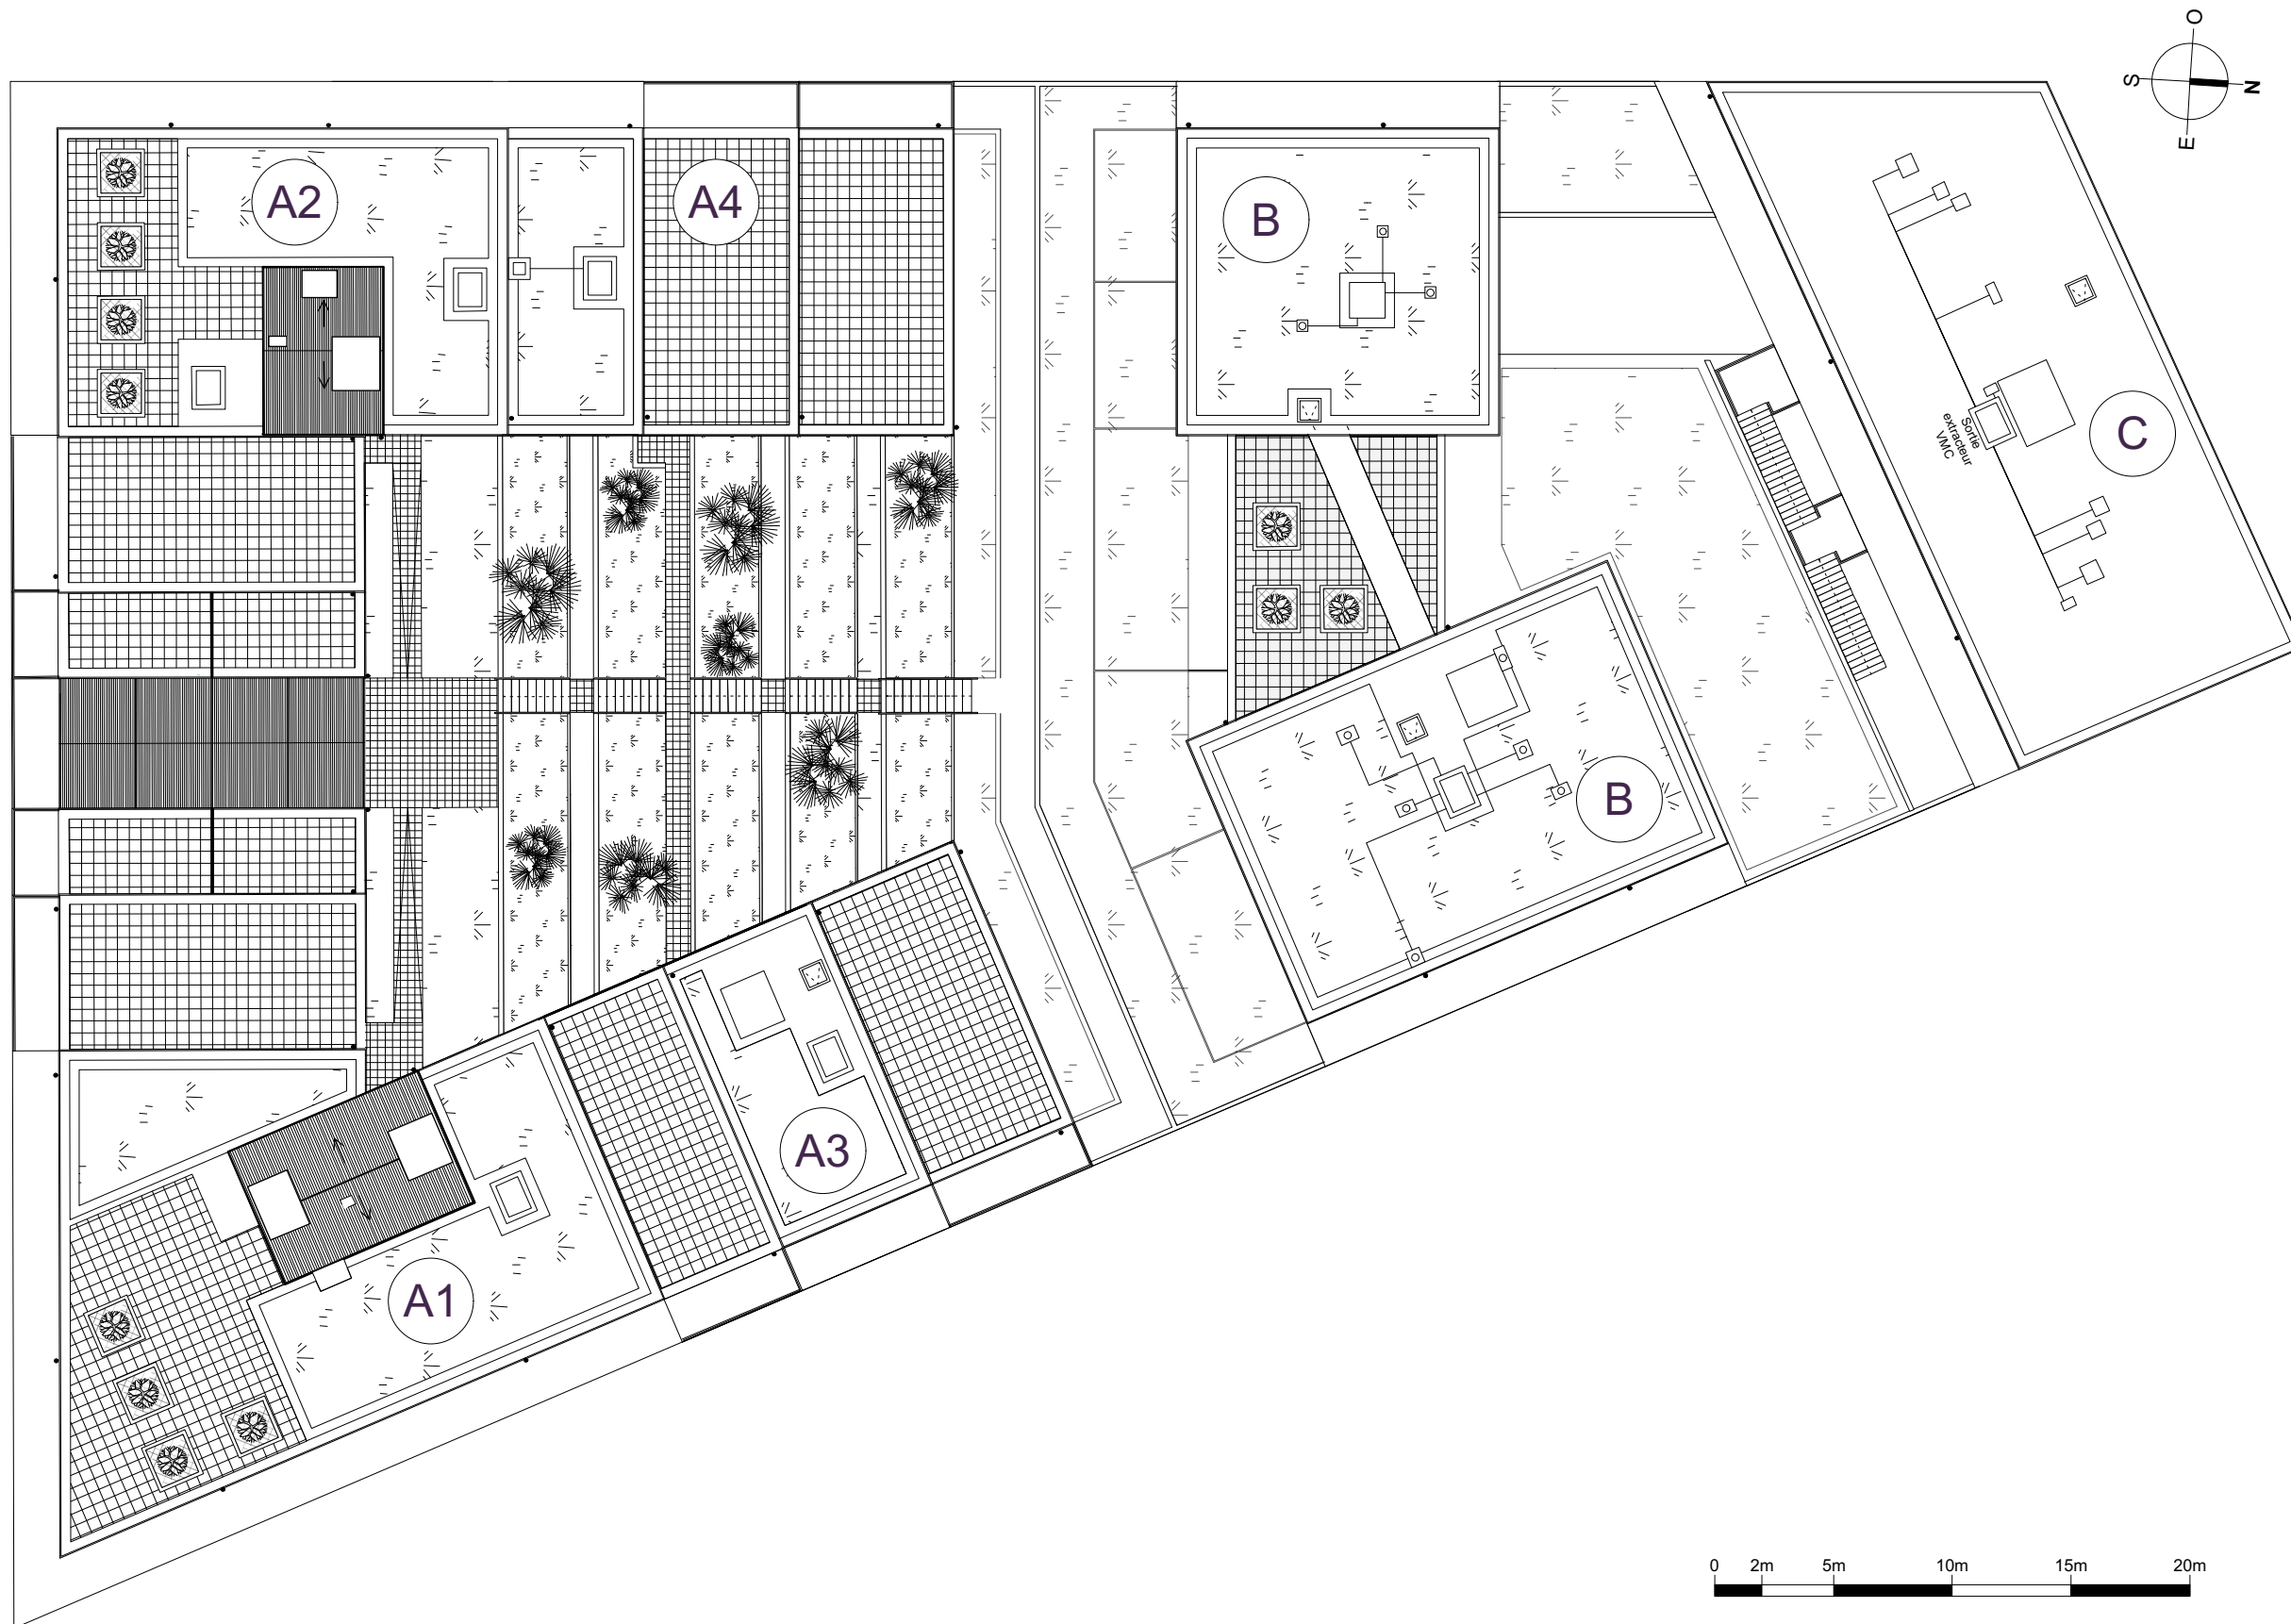

Légende

- Entrée principale du logement
- Tableau électrique
- LV** Emplacement lave-vaisselle
- LL** Emplacement lave-linge
- R** Emplacement réfrigérateur
- tri** Emplacement bacs à tri
- RGT** Rangement
- BT** Ballon Thermodynamique
- BTn** Ballon Thermodynamique Nano
- PL** Placard
- PC** Porte coulissante
- PV** Pare vue
- F** Fenêtre avec allège pleine
- PFV** Porte fenêtre
- PFC** Porte fenêtre coulissante
- Fixe** Vitrage fixe
- VRE** Volet roulant électrique
- GC** Garde-corps
- P** Panneau fixe
- PPC** Panneau pliant coulissant
- Soffite et faux plafonds
- Gaine technique

Date de Mise à jour : 3/9/19