

# PLAN DE VENTE




LUMINESCENCE


Place Rivière Casalis - 45400 FLEURY-LES-AUBRAY

Niveau	Logement	Type
R+1	A1101	T1

PIECES	SURFACES
Séjour / Cuisine + PL	29,26 m <sup>2</sup>
Salle d'eau + WC	7,55 m <sup>2</sup>
<b>TOTAL</b>	<b>36,81 m<sup>2</sup></b>
Loggia	10,37 m <sup>2</sup>

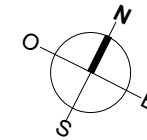


**T1**  
**A1101**

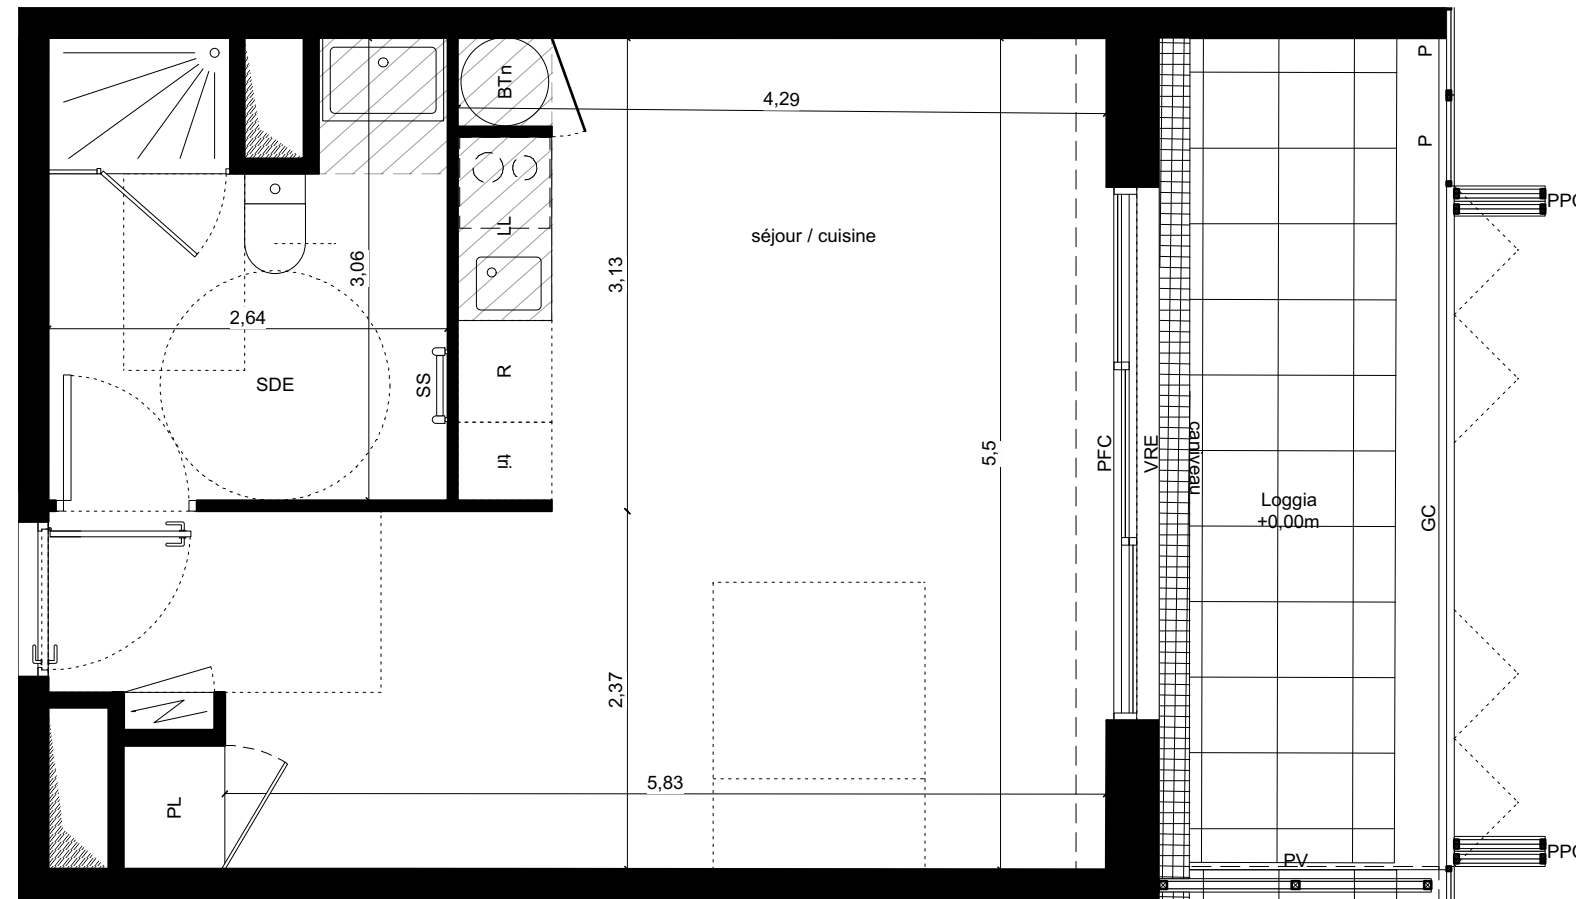

## Légende

- Entrée principale du logement
- Tableau électrique
- Emplacement lave-vaisselle
- Emplacement lave-linge
- Emplacement réfrigérateur
- Emplacement bacs à tri
- Rangement
- Ballon Thermodynamique
- Ballon Thermodynamique Nano
- Placard
- Porte coulissante
- Pare vue
- Fenêtre avec allège pleine
- Porte fenêtre
- Porte fenêtre coulissante
- Vitrage fixe
- Volet roulant électrique
- Garde-corps
- Panneau fixe
- Panneau pliant coulissant
- Sofite et faux plafonds
- Gaine technique

## Localisation

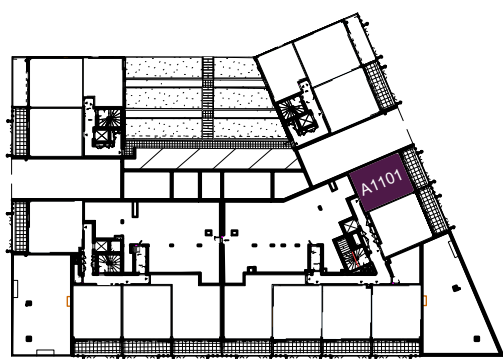

Date de Mise à jour : 2/9/19