

PLAN DE VENTE




LUMINESCENCE

Place Rivière Casalis - 45400 FLEURY-LES-AUBRAY

| Niveau | Logement | Type |
|--------|----------|------|
| R+2 | A1208 | T1 |

| PIECES | SURFACES |
|------------------|----------------------------|
| Séjour | 17,23 m ² |
| Cuisine | 8,61 m ² |
| Salle d'eau + WC | 5,14 m ² |
| TOTAL | 30,98 m² |

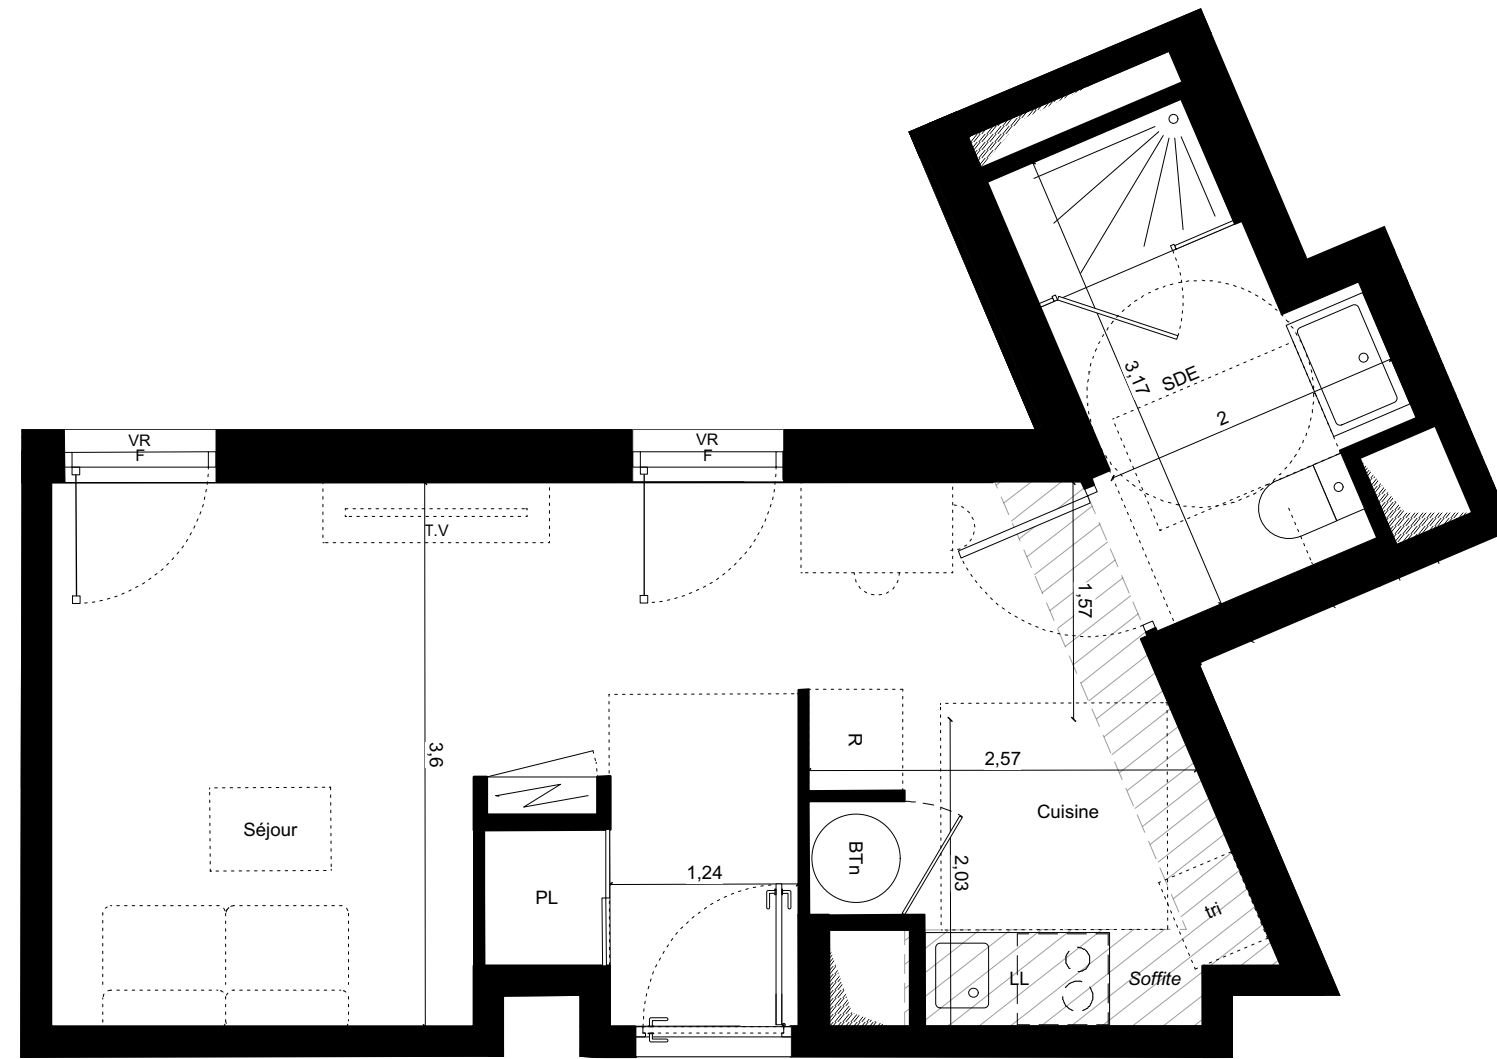


T1
A1208

Légende

- Entrée principale du logement
- Tableau électrique
- Emplacement lave-vaisselle
- Emplacement lave-linge
- Emplacement réfrigérateur
- Emplacement bacs à tri
- Rangement
- Ballon Thermodynamique
- Ballon Thermodynamique Nano
- Placard
- Porte coulissante
- Pare vue
- Fenêtre avec allège pleine
- Porte fenêtre
- Porte fenêtre coulissante
- Vitrage fixe
- Volet roulant électrique
- Garde-corps
- Panneau fixe
- Panneau pliant coulissant
- Soffite et faux plafonds
- Gaine technique

Localisation

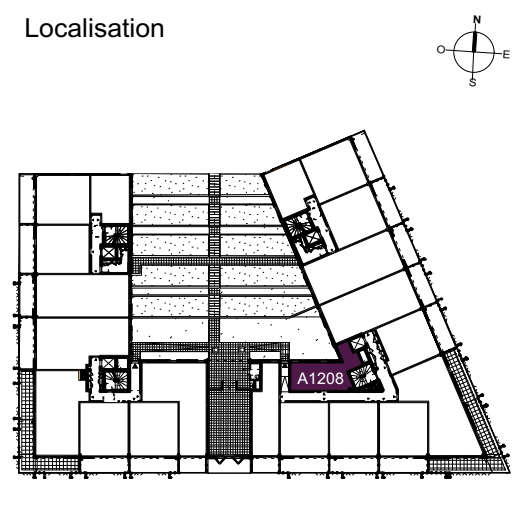

Date de Mise à jour : 2/9/19