

# PLAN DE VENTE



LUMINESCENCE



Place Rivière Casalis - 45400 FLEURY-LES-AUBRAY

Niveau	Logement	Type
R+3	A1302	T2

PIECES	SURFACES
Séjour / Cuisine + PL	22,13 m <sup>2</sup>
Chambre	11,47 m <sup>2</sup>
Salle d'eau + WC	6,76 m <sup>2</sup>
<b>TOTAL</b>	<b>40,36 m<sup>2</sup></b>
Loggia	12,38 m <sup>2</sup>


## Légende

- Entrée principale du logement
- Tableau électrique
- Emplacement lave-vaisselle
- Emplacement lave-linge
- Emplacement réfrigérateur
- Emplacement bacs à tri
- Rangement
- Ballon Thermodynamique
- Ballon Thermodynamique Nano
- Placard
- Porte coulissante
- Pare vue
- Fenêtre avec allège pleine
- Porte fenêtre
- Porte fenêtre coulissante
- Vitrage fixe
- Volet roulant électrique
- Garde-corps
- Panneau fixe
- Panneau pliant coulissant
- Soffite et faux plafonds
- Gaine technique

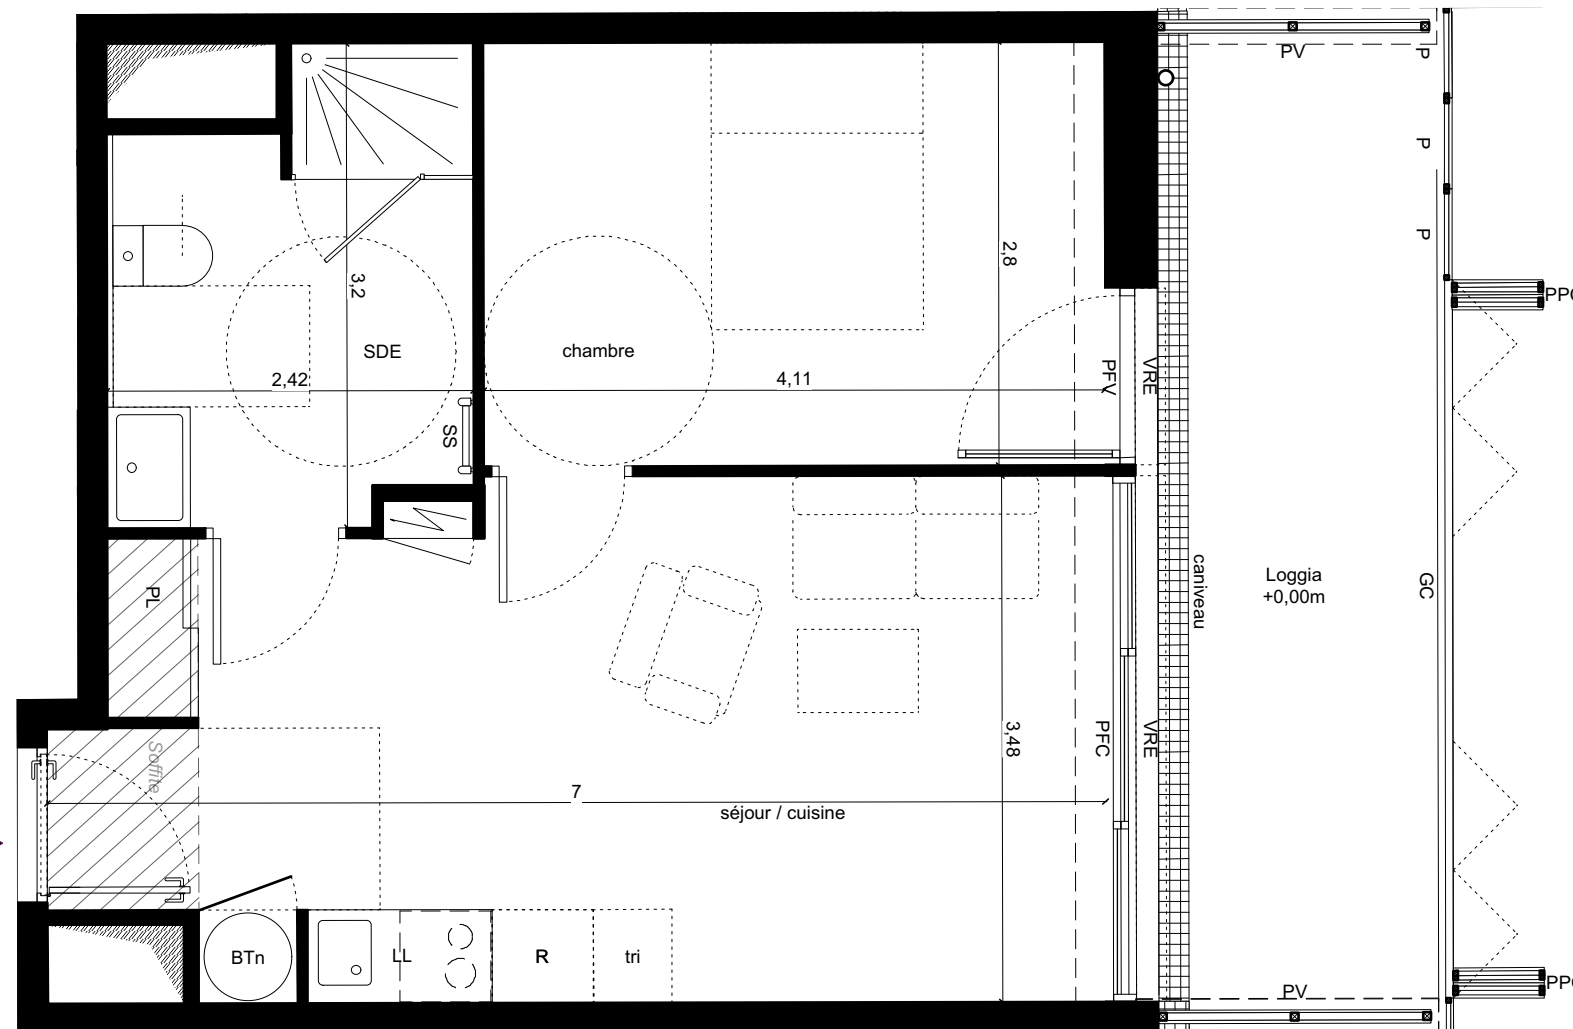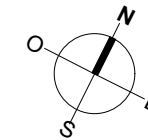

**T2**  
**A1302**

## Localisation

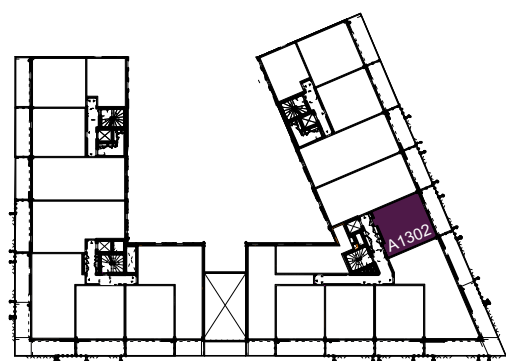

Date de Mise à jour : 2/9/19