

PLAN DE VENTE



LUMINESCENCE

Place Rivière Casalis - 45400 FLEURY-LES-AUBRAY



Niveau	Logement	Type
R+3	A1307	T2

PIECES	SURFACES
Entrée	6,84 m ²
Séjour / Cuisine	16,58 m ²
Chambre + PL	13,23 m ²
Salle d'eau + WC	6,59 m ²
Dégagement	4,63 m ²
TOTAL	47,87 m²
Balcon	7,33 m ²

Légende

	Entrée principale du logement
	Tableau électrique
LV	Emplacement lave-vaisselle
LL	Emplacement lave-linge
R	Emplacement réfrigérateur
tri	Emplacement bacs à tri
RGT	Rangement
BT	Ballon Thermodynamique
BTn	Ballon Thermodynamique Nano
PL	Placard
PC	Porte coulissante
PV	Pare vue
F	Fenêtre avec allège pleine
PFV	Porte fenêtre
PFC	Porte fenêtre coulissante
Fixe	Vitrage fixe
VRE	Volet roulant électrique
GC	Garde-corps
P	Panneau fixe
PPC	Panneau pliant coulissant
	Soffite et faux plafonds
	Gaine technique

Date de Mise à jour : 2/9/19

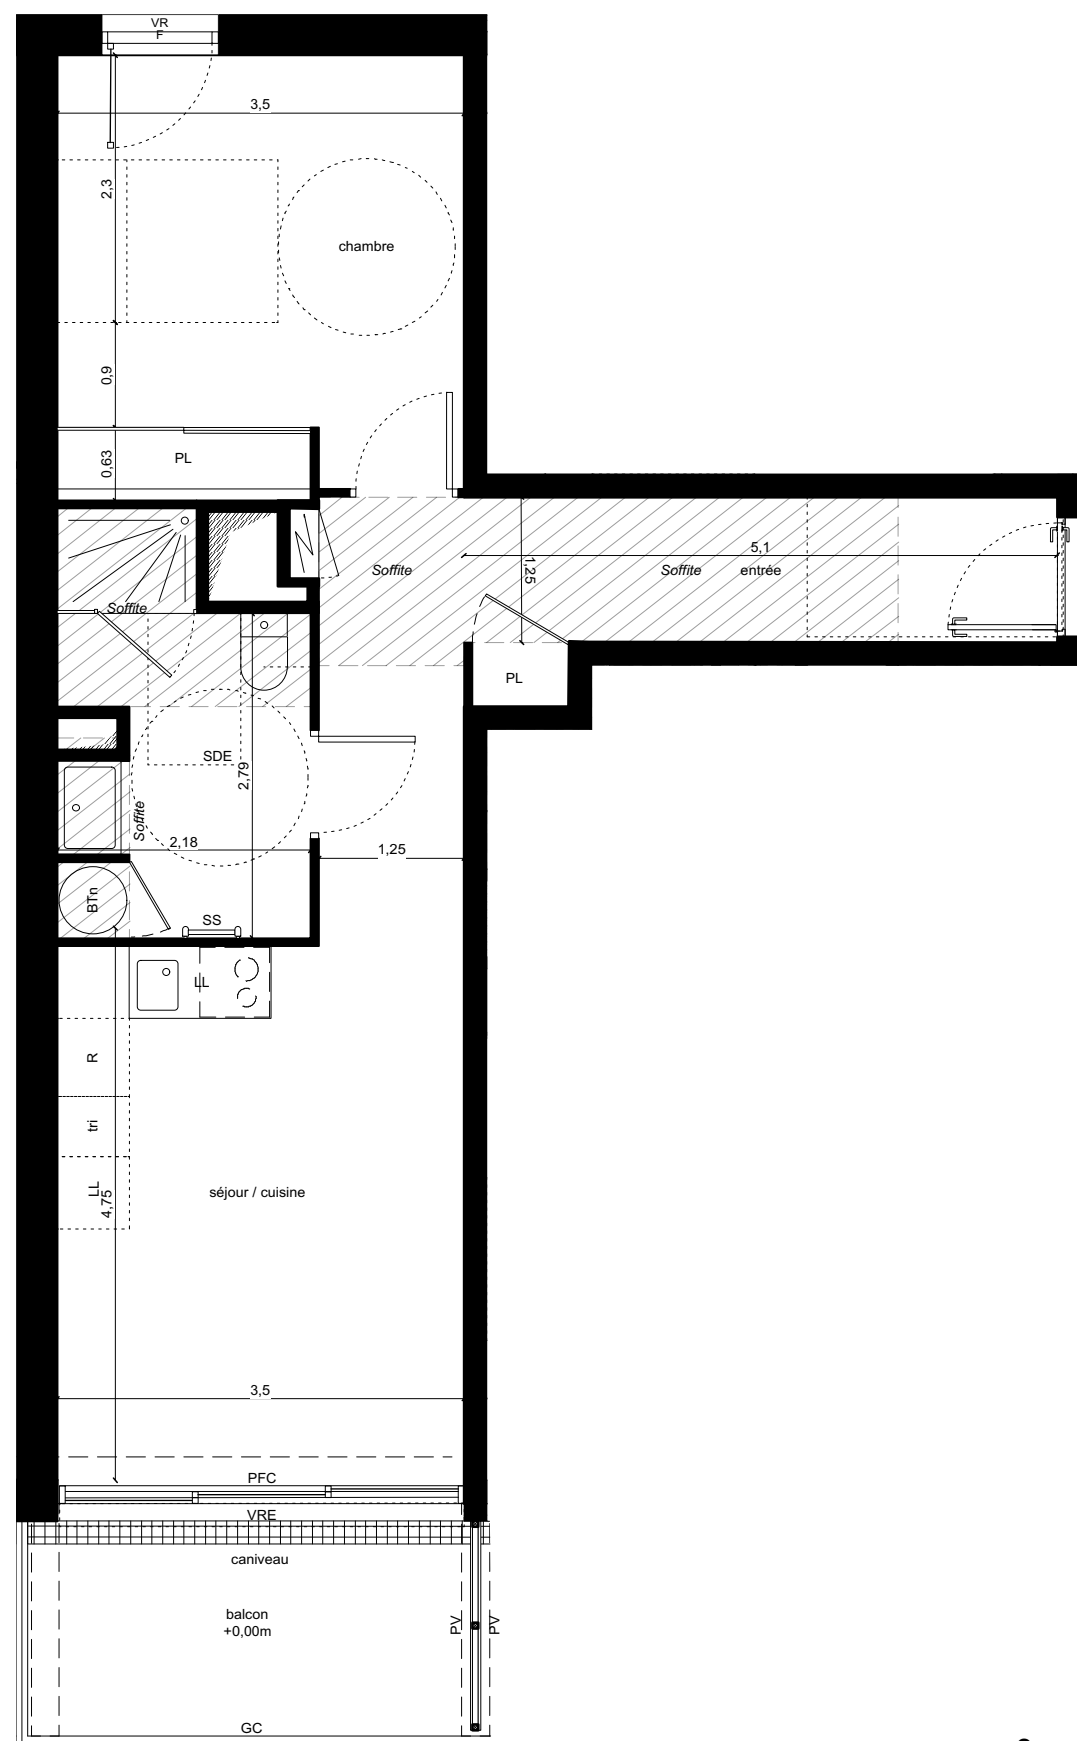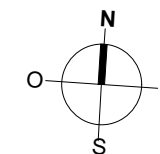

T2
A1307

