

PLAN DE VENTE




LUMINESCENCE

Place Rivière Casalis - 45400 FLEURY-LES-AUBRAY

Niveau	Logement	Type
R+4	A1407	T4


PIECES	SURFACES
Séjour	23,74 m ²
Cuisine	12,17 m ²
Salle d'eau + WC	5,12 m ²
Salle de bain + WC	5,65 m ²
Dégagement	3,94 m ²
Chambre 1	11,80 m ²
Chambre 2 + dressing	16,09 m ²
Chambre 3	9,53 m ²
TOTAL	88,04 m²
Terrasse	18,87 m ²

BAS

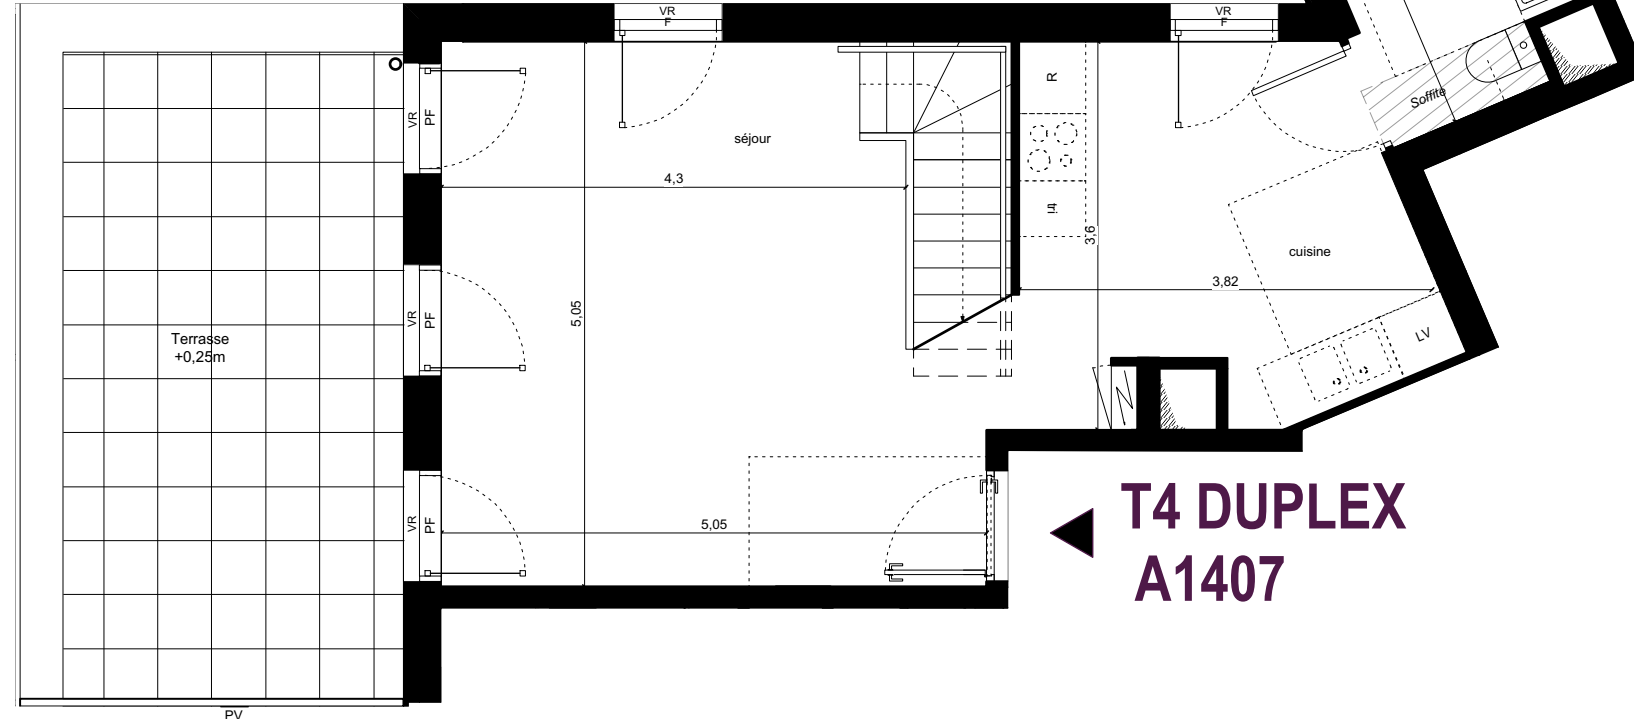



**T4 DUPLEX
A1407**

HAUT

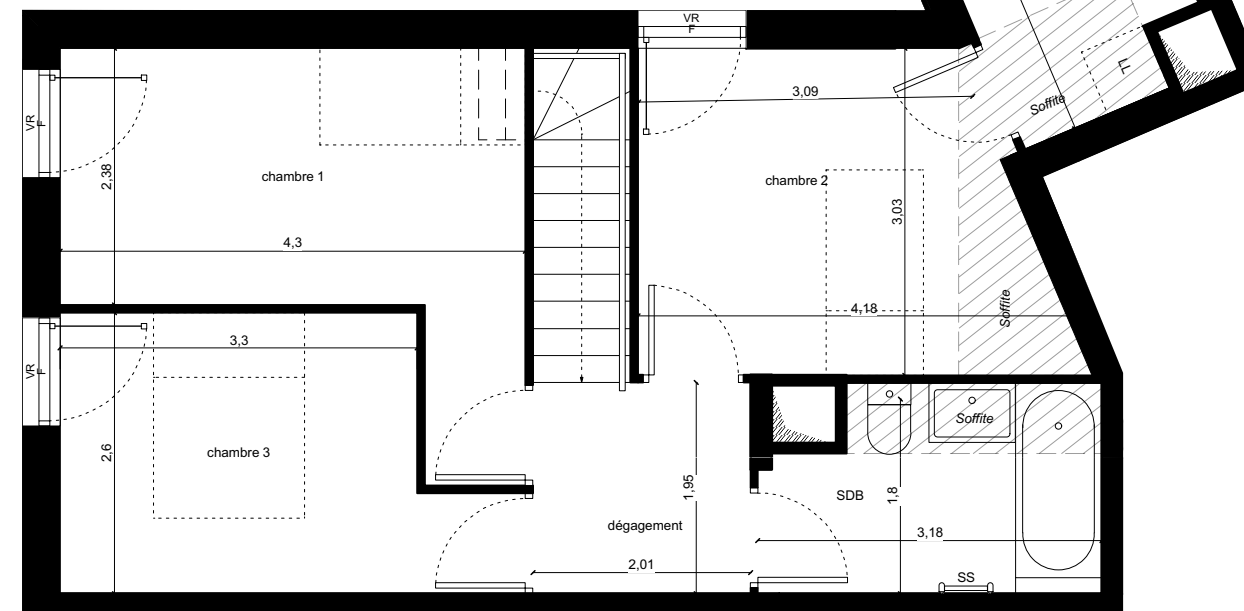

Légende

- Entrée principale du logement
- Tableau électrique
- Emplacement lave-vaisselle
- Emplacement lave-linge
- Emplacement réfrigérateur
- Emplacement bacs à tri
- Rangement
- Ballon Thermodynamique
- Ballon Thermodynamique Nano
- Placard
- Porte coulissante
- Pare vue
- Fenêtre avec allège pleine
- Porte fenêtre
- Porte fenêtre coulissante
- Vitrage fixe
- Volet roulant électrique
- Garde-corps
- Panneau fixe
- Panneau pliant coulissant
- Soffite et faux plafonds
- Gaine technique

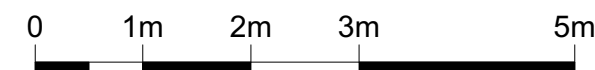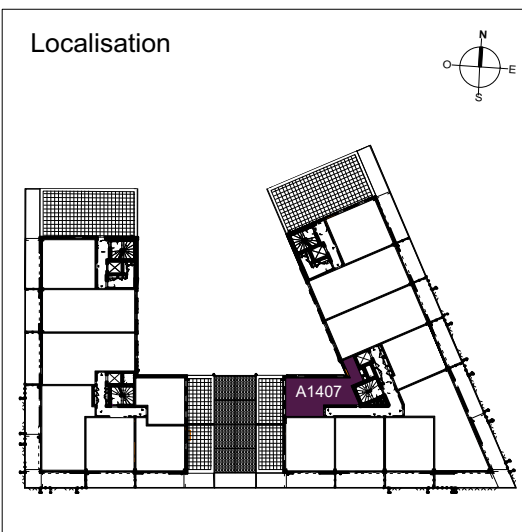

Date de Mise à jour : 2/9/19