

# PLAN DE VENTE



LUMINESCENCE

Place Rivière Casalis - 45400 FLEURY-LES-AUBRAY



Niveau	Logement	Type
R+5	A1501	T3

PIECES	SURFACES
Entrée	3,16 m <sup>2</sup>
Séjour / Cuisine	26,48 m <sup>2</sup>
Salle d'eau	5,01 m <sup>2</sup>
WC + PL	2,62 m <sup>2</sup>
Chambre 1 + PL	13,48 m <sup>2</sup>
Chambre 2	9,44 m <sup>2</sup>
Dégagement	3,56 m <sup>2</sup>
<b>TOTAL</b>	<b>63,75 m<sup>2</sup></b>
Balcon	10,63 m <sup>2</sup>

## Légende

- Entrée principale du logement
- Tableau électrique
- Emplacement lave-vaisselle
- Emplacement lave-linge
- Emplacement réfrigérateur
- Emplacement bacs à tri
- Rangement
- Ballon Thermodynamique
- Ballon Thermodynamique Nano
- Placard
- Porte coulissante
- Pare vue
- Fenêtre avec allège pleine
- Porte fenêtre
- Porte fenêtre coulissante
- Vitrage fixe
- Volet roulant électrique
- Garde-corps
- Panneau fixe
- Panneau pliant coulissant
- Soffite et faux plafonds
- Gaine technique

Date de Mise à jour : 2/9/19

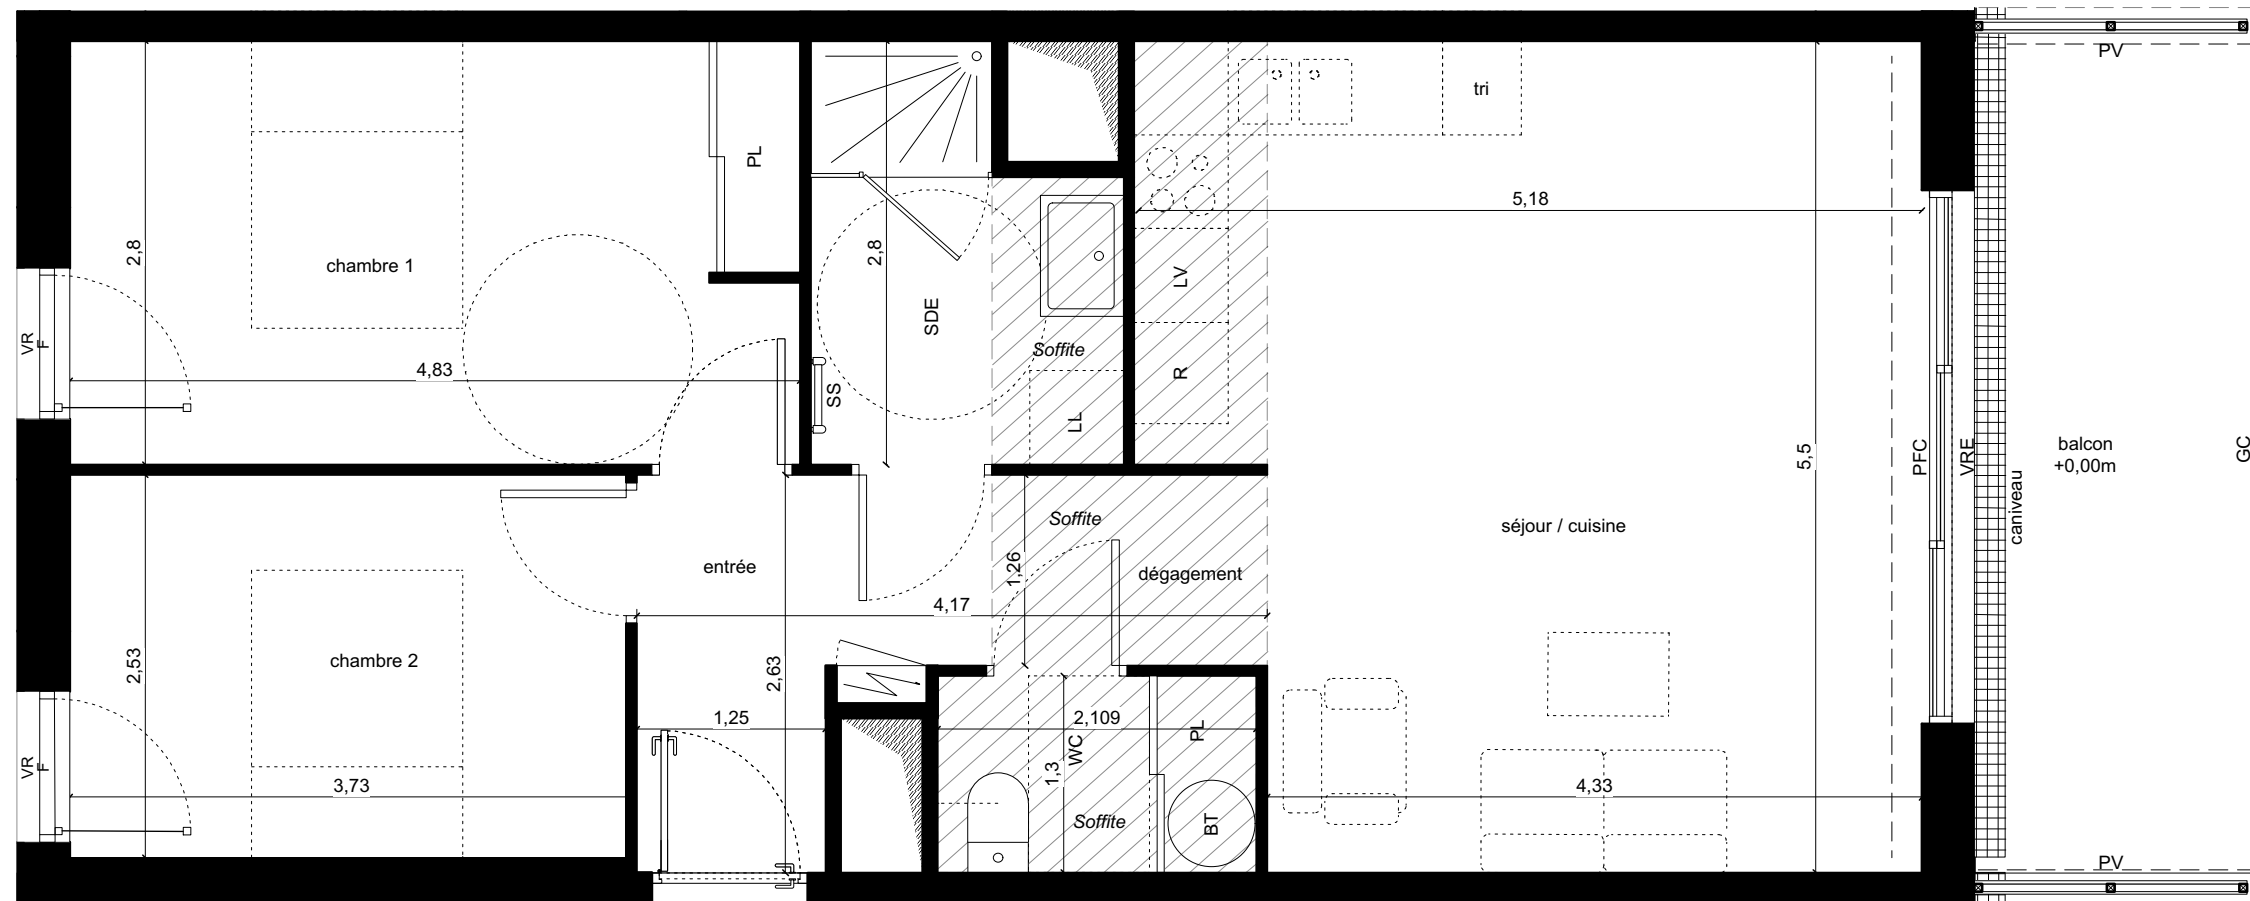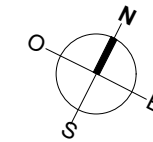

▲  
**T3**  
**A1501**

