

PLAN DE VENTE



LUMINESCENCE

Place Rivière Casalis - 45400 FLEURY-LES-AUBRAY

Niveau	Logement	Type
R+5	A1503	T3


PIECES	SURFACES
Entrée	5,01 m ²
Séjour / Cuisine	37,86 m ²
Salle d'eau	7,22 m ²
Chambre 1 + PL	12,86 m ²
Chambre 2 + PL	8,67 m ²
WC	2,56 m ²
TOTAL	74,18 m²
Loggia	49,27 m ²

Légende

- Entrée principale du logement
- Tableau électrique
- Emplacement lave-vaisselle
- Emplacement lave-linge
- Emplacement réfrigérateur
- Emplacement bacs à tri
- Rangement
- Ballon Thermodynamique
- Ballon Thermodynamique Nano
- Placard
- Porte coulissante
- Pare vue
- Fenêtre avec allège pleine
- Porte fenêtre
- Porte fenêtre coulissante
- Vitrage fixe
- Volet roulant électrique
- Garde-corps
- Panneau fixe
- Panneau pliant coulissant
- Sofite et faux plafonds
- Gaine technique

Date de Mise à jour : 2/9/19

T3
A1503

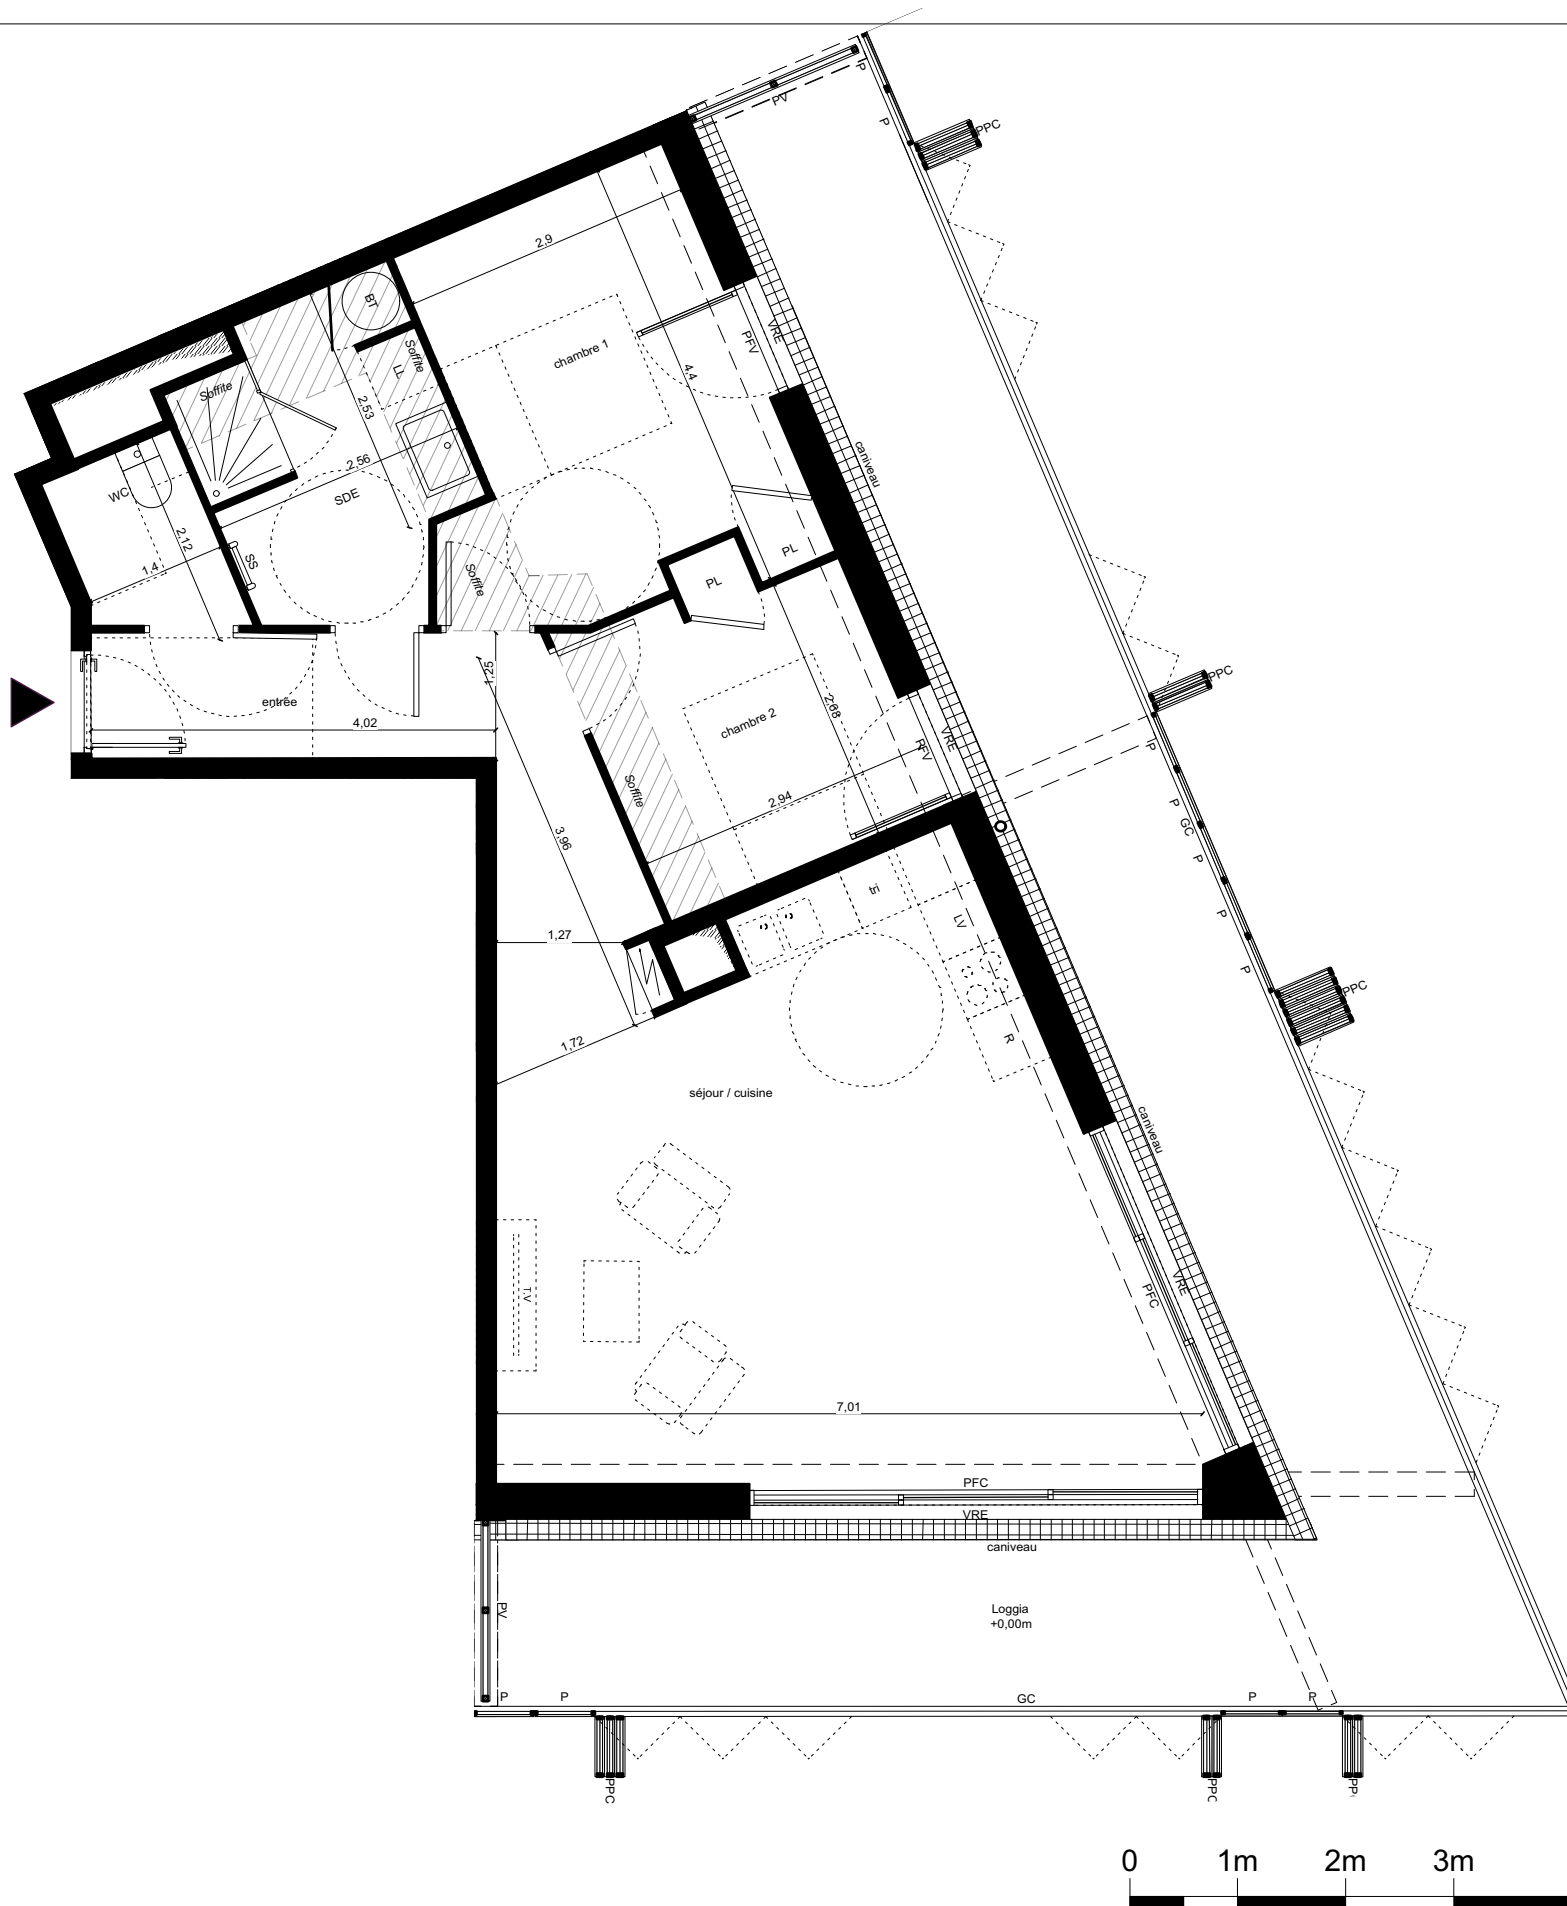

Localisation

