

PLAN DE VENTE



LUMINESCENCE


Place Rivière Casalis - 45400 FLEURY-LES-AUBRAY

Niveau	Logement	Type
R+6	A1602	T2


PIECES	SURFACES
Séjour / Cuisine + PL	22,13 m ²
Chambre	11,47 m ²
Salle d'eau + WC	6,76 m ²
TOTAL	40,36 m²
Balcon	12,38 m ²

Légende


- Entrée principale du logement
- Tableau électrique
- Emplacement lave-vaisselle
- Emplacement lave-linge
- Emplacement réfrigérateur
- Emplacement bacs à tri
- Rangement
- Ballon Thermodynamique
- Ballon Thermodynamique Nano
- Placard
- Porte coulissante
- Pare vue
- Fenêtre avec allège pleine
- Porte fenêtre
- Porte fenêtre coulissante
- Vitrage fixe
- Volet roulant électrique
- Garde-corps
- Panneau fixe
- Panneau pliant coulissant
- Soffite et faux plafonds
- Gaine technique

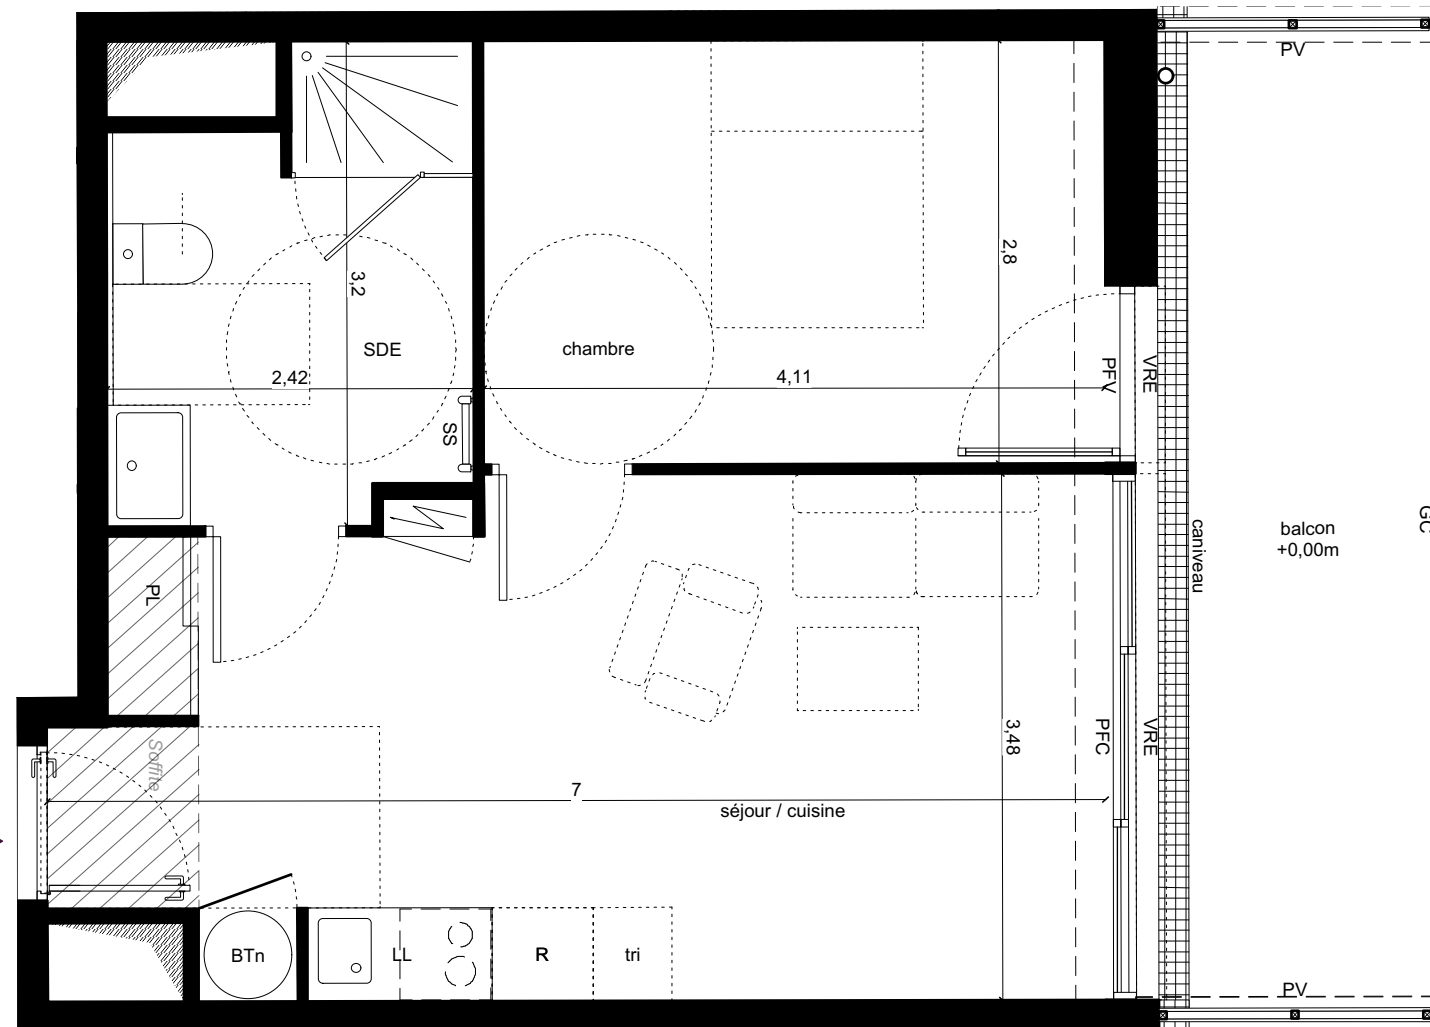

T2
A1602

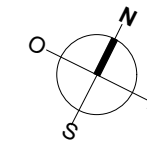

Localisation

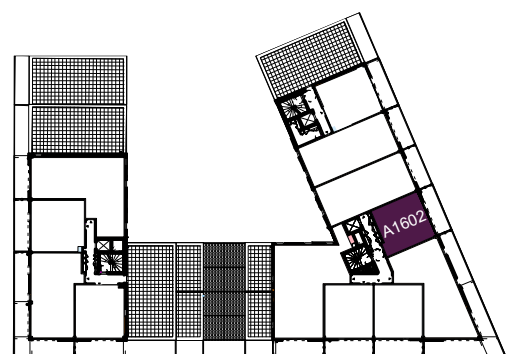

Date de Mise à jour : 2/9/19