



# T2 - A1605

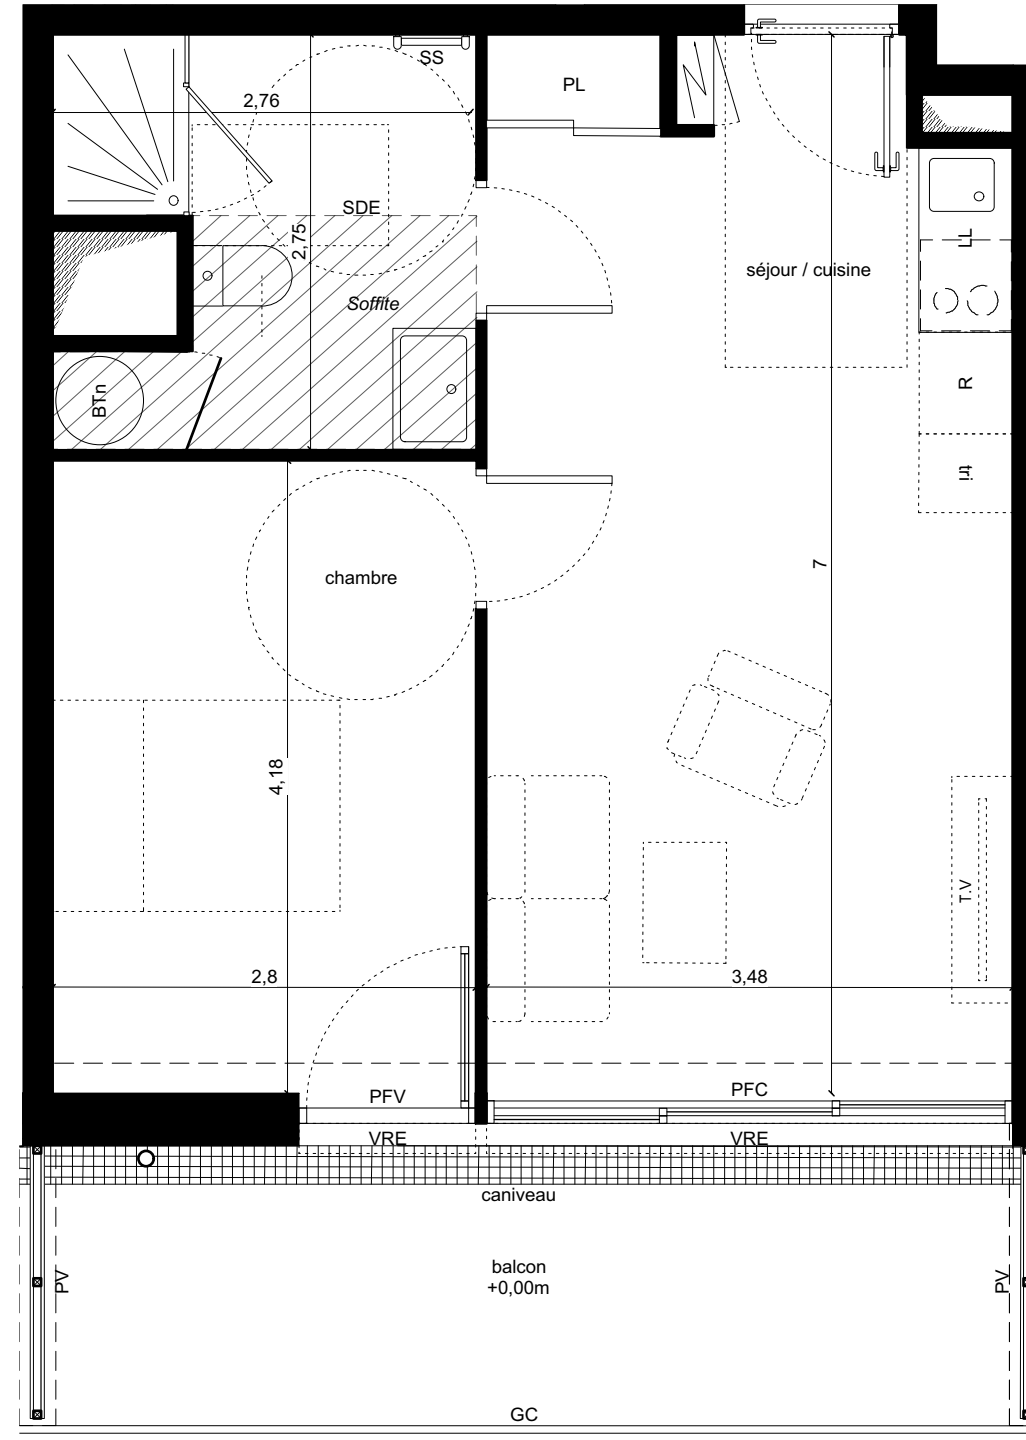

## PLAN DE VENTE

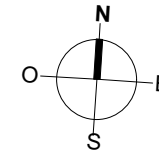

LUMINESCENCE

Place Rivière Casalis - 45400 FLEURY-LES-AUBRAY


Niveau	Logement	Type
R+6	A1605	T2

PIECES	SURFACES
Séjour / Cuisine + PL	23,72 m <sup>2</sup>
Chambre	11,69 m <sup>2</sup>
Salle d'eau + WC	6,86 m <sup>2</sup>
<b>TOTAL</b>	<b>42,27 m<sup>2</sup></b>
Balcon	12,38 m <sup>2</sup>

### Légende

- Entrée principale du logement
- Tableau électrique
- Emplacement lave-vaisselle
- Emplacement lave-linge
- Emplacement réfrigérateur
- Emplacement bacs à tri
- Rangement
- Ballon Thermodynamique
- Ballon Thermodynamique Nano
- Placard
- Porte coulissante
- Pare vue
- Fenêtre avec allège pleine
- Porte fenêtre
- Porte fenêtre coulissante
- Vitrage fixe
- Volet roulant électrique
- Garde-corps
- Panneau fixe
- Panneau pliant coulissant
- Soffite et faux plafonds
- Gaine technique

### Localisation

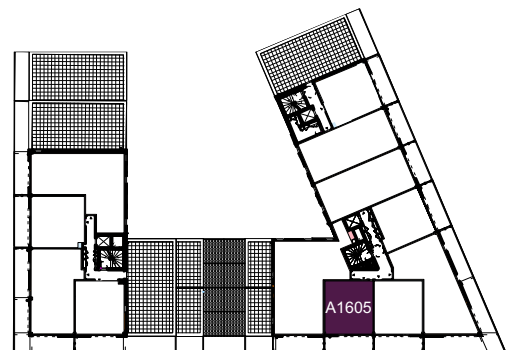

Date de Mise à jour : 2/9/19