

# PLAN DE VENTE



LUMINESCENCE

Place Rivière Casalis - 45400 FLEURY-LES-AUBRAY


Niveau	Logement	Type
R+7	A1701	T5

PIECES	SURFACES
Entrée + PL	6,66 m <sup>2</sup>
Séjour	28,18 m <sup>2</sup>
Cuisine	8,21 m <sup>2</sup>
WC	1,80 m <sup>2</sup>
Salle de bain	6,77 m <sup>2</sup>
Salle d'eau	4,11 m <sup>2</sup>
Buanderie	2,44 m <sup>2</sup>
Dégagement	4,86 m <sup>2</sup>
Chambre 1 + PL	12,34 m <sup>2</sup>
Chambre 2	9,53 m <sup>2</sup>
Chambre 3	9,37 m <sup>2</sup>
Chambre 4	10,82 m <sup>2</sup>
<b>TOTAL</b>	<b>105,09 m<sup>2</sup></b>
Balcon	39,04 m <sup>2</sup>
Terrasse	66,20 m <sup>2</sup>

## Légende

- Entrée principale du logement
- Tableau électrique
- Emplacement lave-vaisselle
- Emplacement lave-linge
- Emplacement réfrigérateur
- Emplacement bacs à tri
- Rangement
- Ballon Thermodynamique
- Ballon Thermodynamique Nano
- Placard
- Porte coulissante
- Pare vue
- Fenêtre avec allège pleine
- Porte fenêtre
- Porte fenêtre coulissante
- Vitrage fixe
- Volet roulant électrique
- Garde-corps
- Panneau fixe
- Panneau pliant coulissant
- Sofite et faux plafonds
- Gaine technique

Date de Mise à jour : 2/9/19

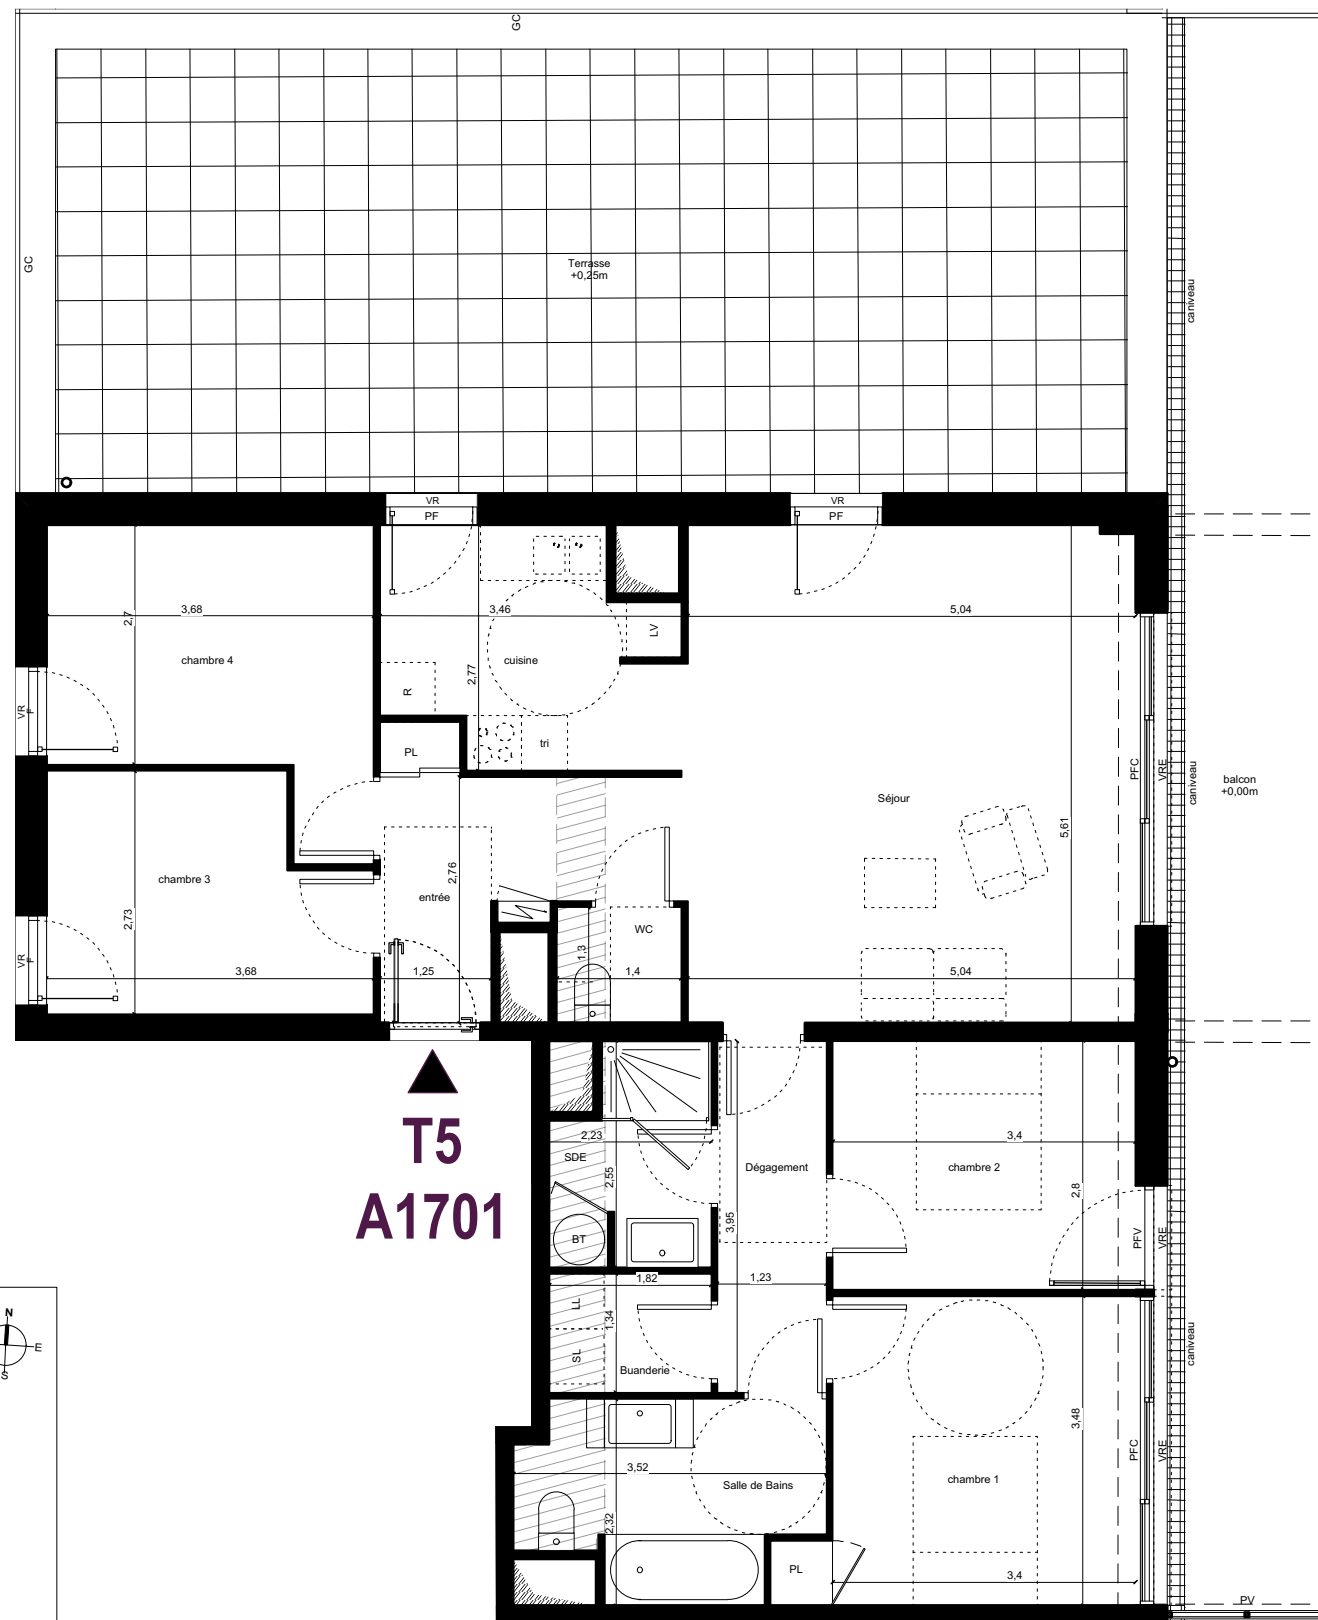

**T5**  
**A1701**

