

# PLAN DE VENTE



LUMINESCENCE


Place Rivière Casalis - 45400 FLEURY-LES-AUBRAY

Niveau	Logement	Type
R+1	A3102	T2


PIECES	SURFACES
Séjour / Cuisine + PL	23,87 m <sup>2</sup>
Salle d'eau + WC	7,05 m <sup>2</sup>
Chambre + PL	11,97 m <sup>2</sup>
<b>TOTAL</b>	<b>42,89 m<sup>2</sup></b>
Loggia	12,46 m <sup>2</sup>

## Légende


- Entrée principale du logement
- Tableau électrique
- Emplacement lave-vaisselle
- Emplacement lave-linge
- Emplacement réfrigérateur
- Emplacement bacs à tri
- Rangement
- Ballon Thermodynamique
- Ballon Thermodynamique Nano
- Placard
- Porte coulissante
- Pare vue
- Fenêtre avec allège pleine
- Porte fenêtre
- Porte fenêtre coulissante
- Vitrage fixe
- Volet roulant électrique
- Garde-corps
- Panneau fixe
- Panneau pliant coulissant
- Soffite et faux plafonds
- Gaine technique

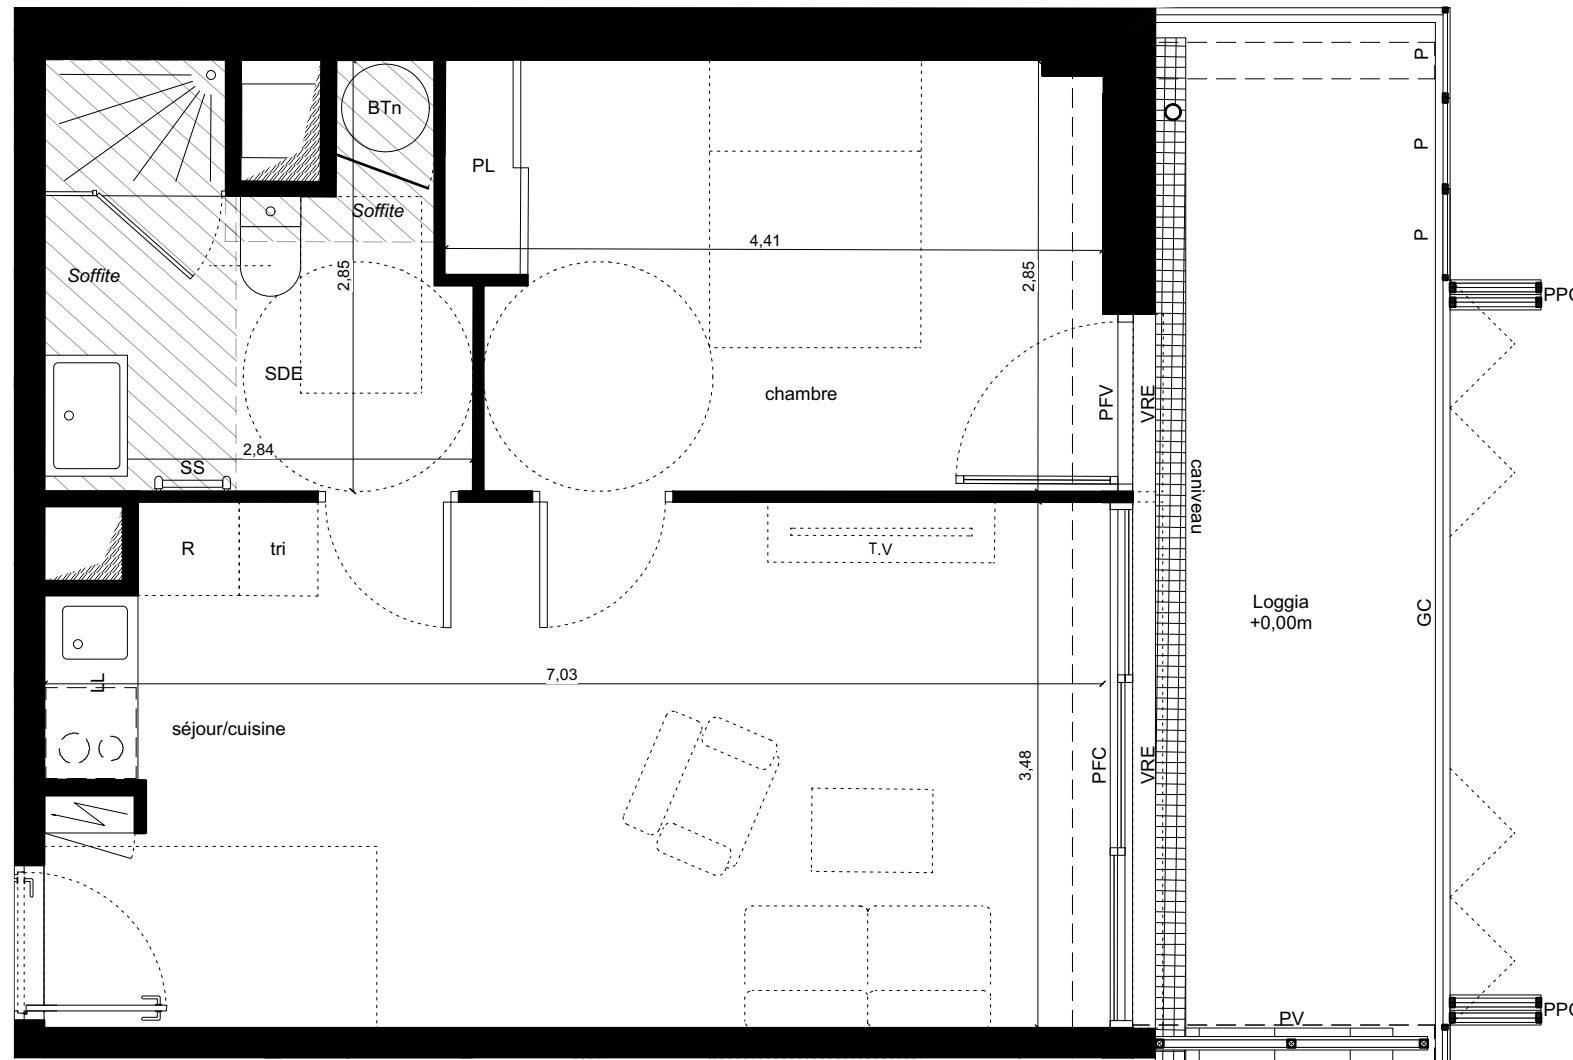

**T2**  
**A3102**

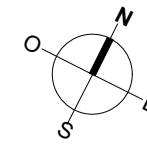

## Localisation

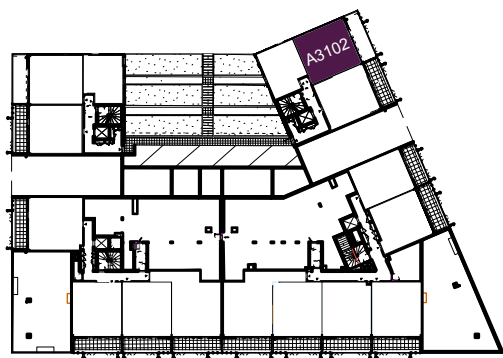

Date de Mise à jour : 2/9/19