

# PLAN DE VENTE



LUMINESCENCE

Place Rivière Casalis - 45400 FLEURY-LES-AUBRAY



| Niveau | Logement | Type |
|--------|----------|------|
| R+2    | A3202    | T2   |

| PIECES                | SURFACES                   |
|-----------------------|----------------------------|
| Séjour / Cuisine + PL | 23,87 m <sup>2</sup>       |
| Salle d'eau + WC      | 7,05 m <sup>2</sup>        |
| Chambre + PL          | 11,97 m <sup>2</sup>       |
| <b>TOTAL</b>          | <b>42,89 m<sup>2</sup></b> |
| Balcon                | 12,46 m <sup>2</sup>       |

## Légende

- Entrée principale du logement
- Tableau électrique
- Emplacement lave-vaisselle
- Emplacement lave-linge
- Emplacement réfrigérateur
- Emplacement bacs à tri
- Rangement
- Ballon Thermodynamique
- Ballon Thermodynamique Nano
- Placard
- Porte coulissante
- Pare vue
- Fenêtre avec allège pleine
- Porte fenêtre
- Porte fenêtre coulissante
- Vitrage fixe
- Volet roulant électrique
- Garde-corps
- Panneau fixe
- Panneau pliant coulissant
- Soffite et faux plafonds
- Gaine technique

Date de Mise à jour : 2/9/19

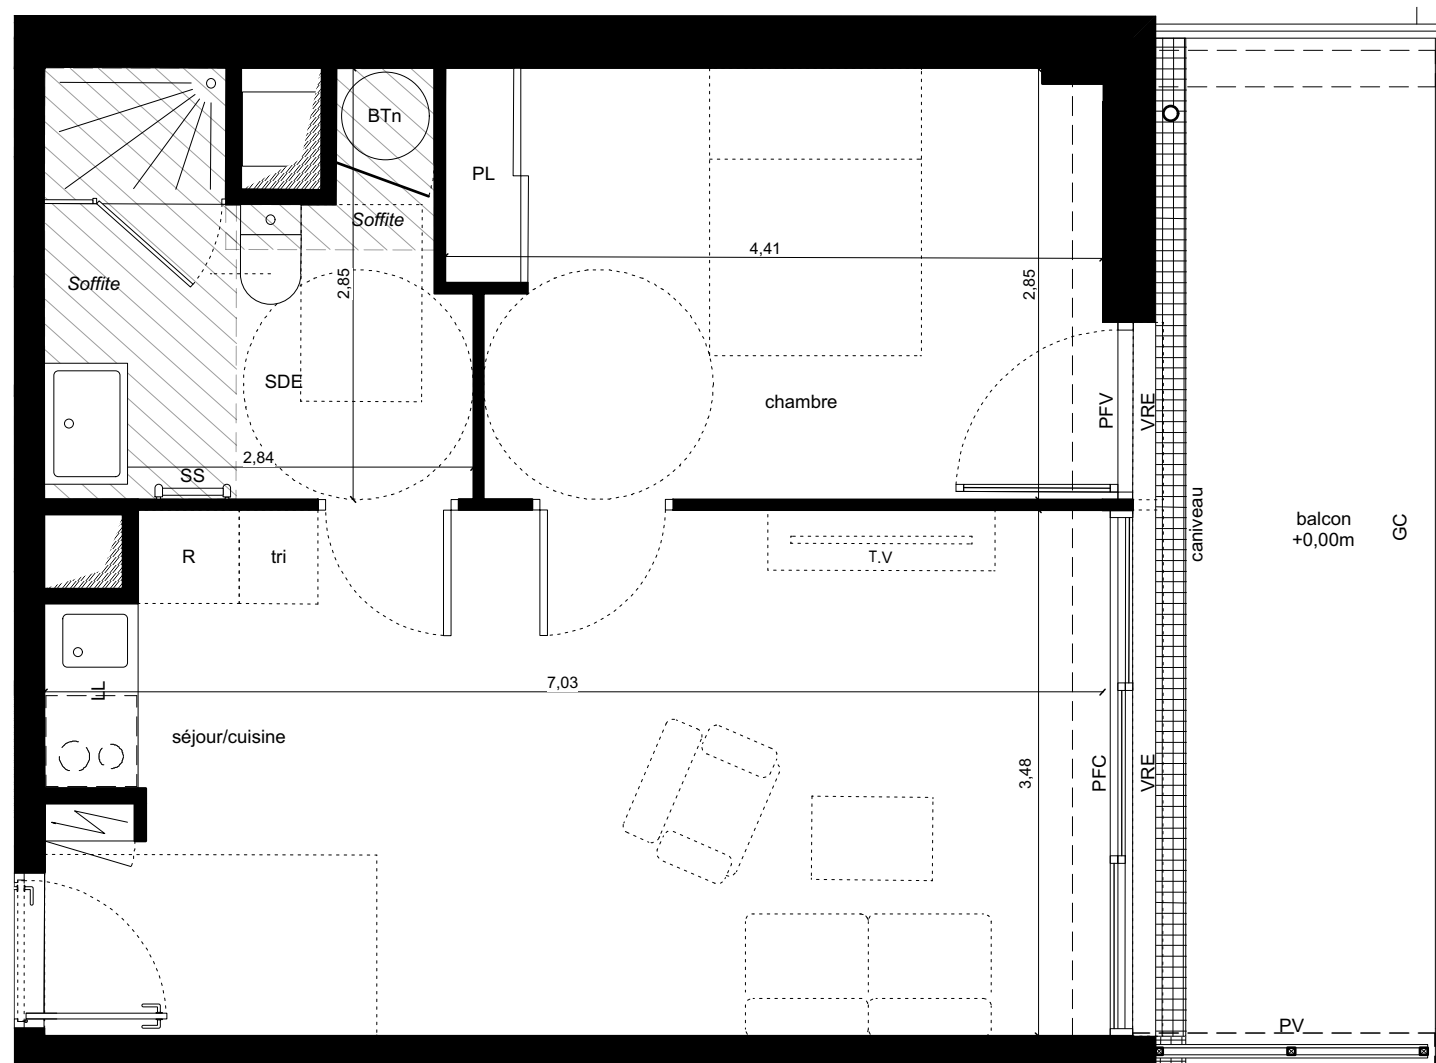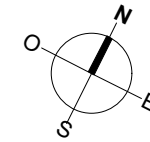

**T2**  
**A3202**

## Localisation

