

PLAN DE VENTE



LUMINESCENCE

Place Rivière Casalis - 45400 FLEURY-LES-AUBRAY



Niveau	Logement	Type
R+3	A3302	T2

PIECES	SURFACES
Séjour / Cuisine + PL	23,87 m ²
Salle d'eau + WC	7,05 m ²
Chambre + PL	11,97 m ²
TOTAL	42,89 m²
Balcon	12,46 m ²

Légende

- Entrée principale du logement
- Tableau électrique
- Emplacement lave-vaisselle
- Emplacement lave-linge
- Emplacement réfrigérateur
- Emplacement bacs à tri
- Rangement
- Ballon Thermodynamique
- Ballon Thermodynamique Nano
- Placard
- Porte coulissante
- Pare vue
- Fenêtre avec allège pleine
- Porte fenêtre
- Porte fenêtre coulissante
- Vitrage fixe
- Volet roulant électrique
- Garde-corps
- Panneau fixe
- Panneau pliant coulissant
- Soffite et faux plafonds
- Gaine technique

Date de Mise à jour : 2/9/19

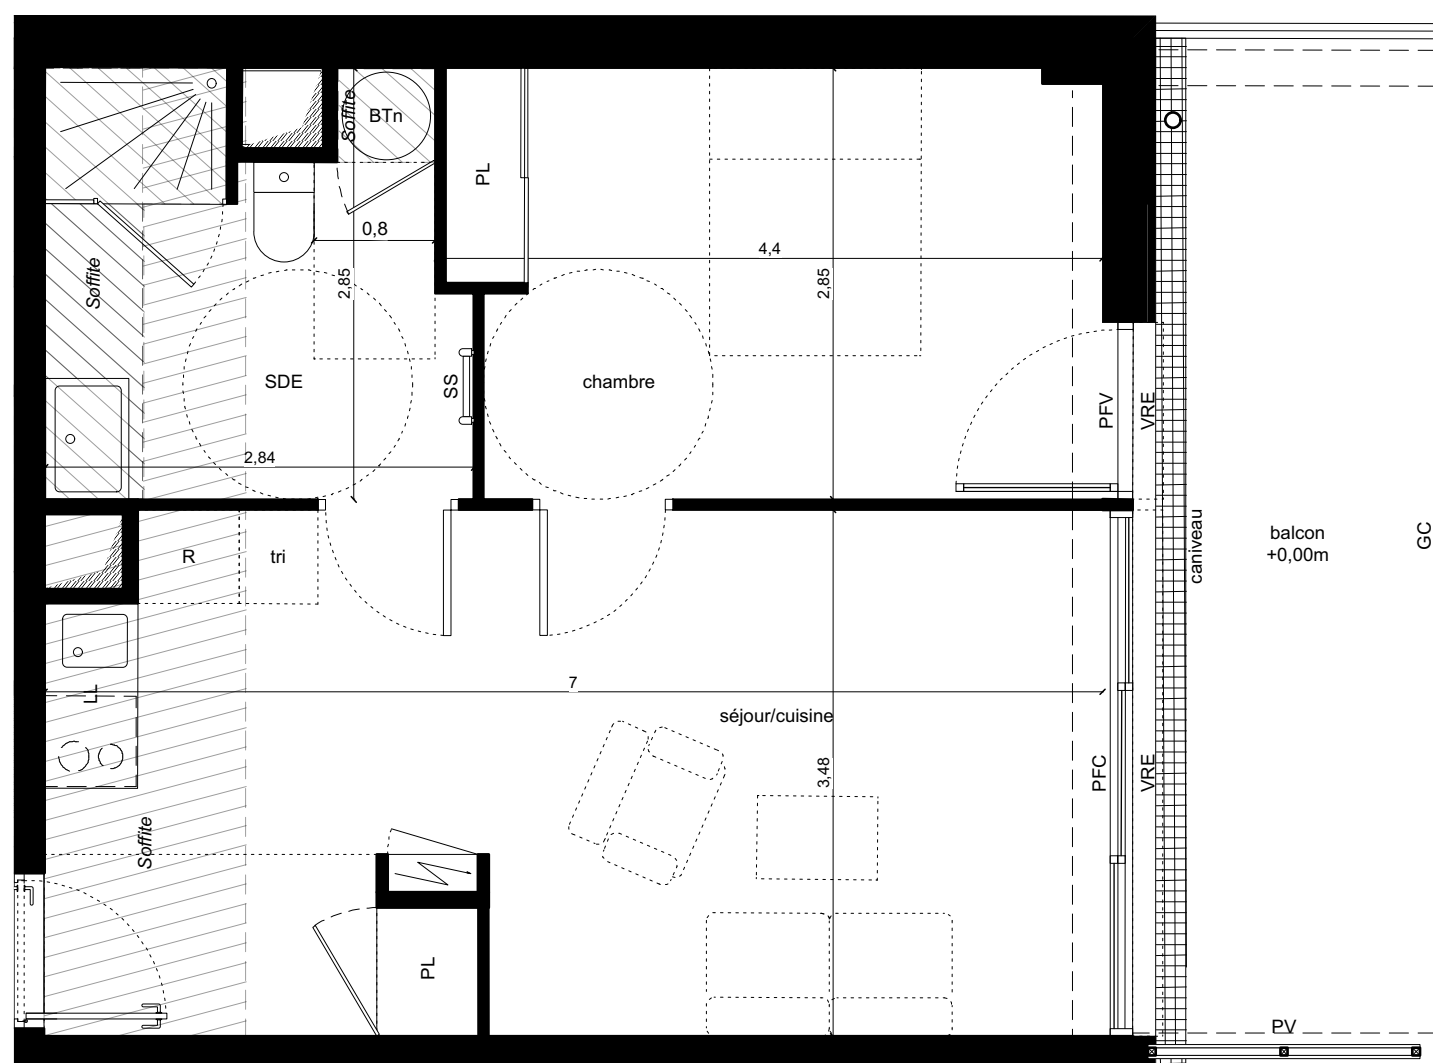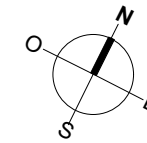

T2
A3302

