

PLAN DE VENTE



LUMINESCENCE

Place Rivière Casalis - 45400 FLEURY-LES-AUBRAY



Niveau	Logement	Type
R+4	A3402	T3

PIECES	SURFACES
Entrée	3,31 m ²
Séjour / Cuisine	26,48 m ²
Salle d'eau	5,01 m ²
WC	2,62 m ²
Chambre 1 + PL	13,46 m ²
Chambre 2 + PL	9,62 m ²
Dégagement + PL	3,56 m ²
TOTAL	64,06 m²
Balcon	10,63 m ²


Légende

	Entrée principale du logement
	Tableau électrique
	Emplacement lave-vaisselle
	Emplacement lave-linge
	Emplacement réfrigérateur
	Emplacement bacs à tri
	Rangement
	Ballon Thermodynamique
	Balloon Thermodynamique Nano
	Placard
	Porte coulissante
	Pare vue
	Fenêtre avec allège pleine
	Porte fenêtre
	Porte fenêtre coulissante
	Vitrage fixe
	Volet roulant électrique
	Garde-corps
	Panneau fixe
	Panneau pliant coulissant
	Soffite et faux plafonds
	Gaine technique

T3
A3402

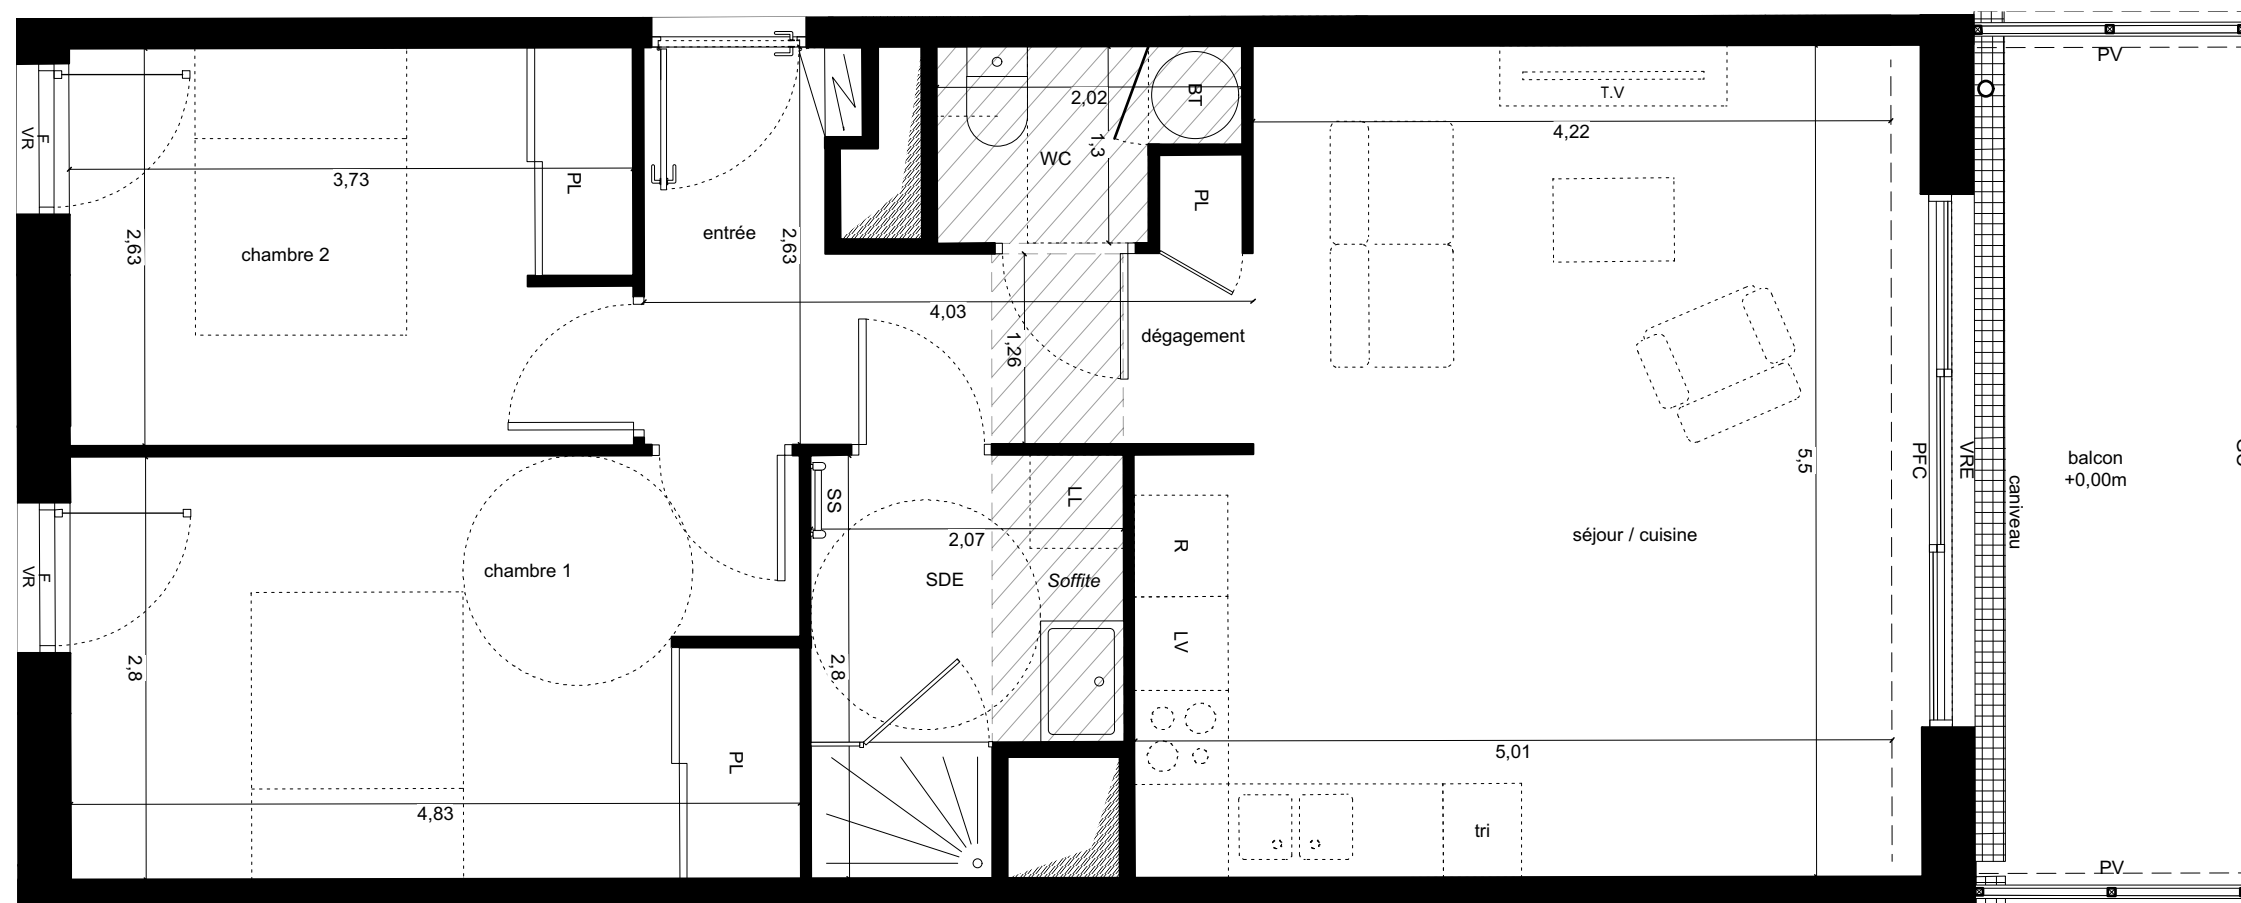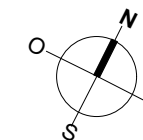

Localisation

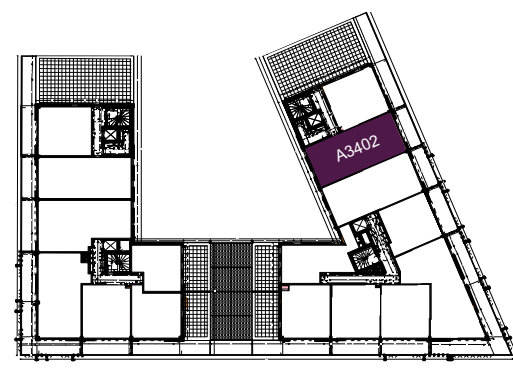

Date de Mise à jour : 2/9/19