


T2 A3601

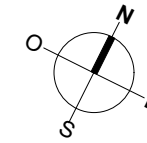

PLAN DE VENTE





LUMINESCENCE

Place Rivière Casalis - 45400 FLEURY-LES-AUBRAY

Niveau	Logement	Type
R+6	A3601	T2

PIECES	SURFACES
Séjour / Cuisine	23,63 m ²
Salle d'eau + WC	6,14 m ²
Chambre + PL	12,68 m ²
TOTAL	42,45 m²
Balcon	12,82 m ²

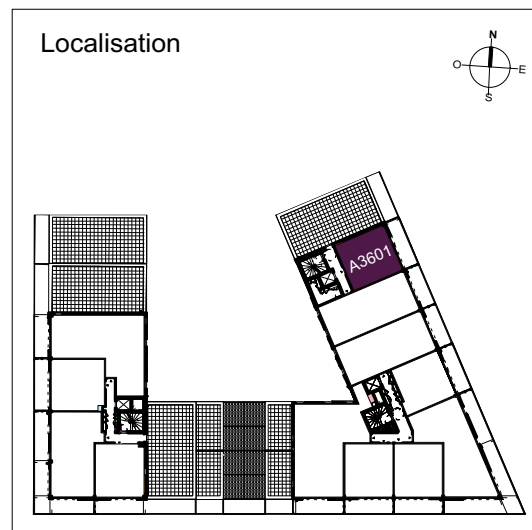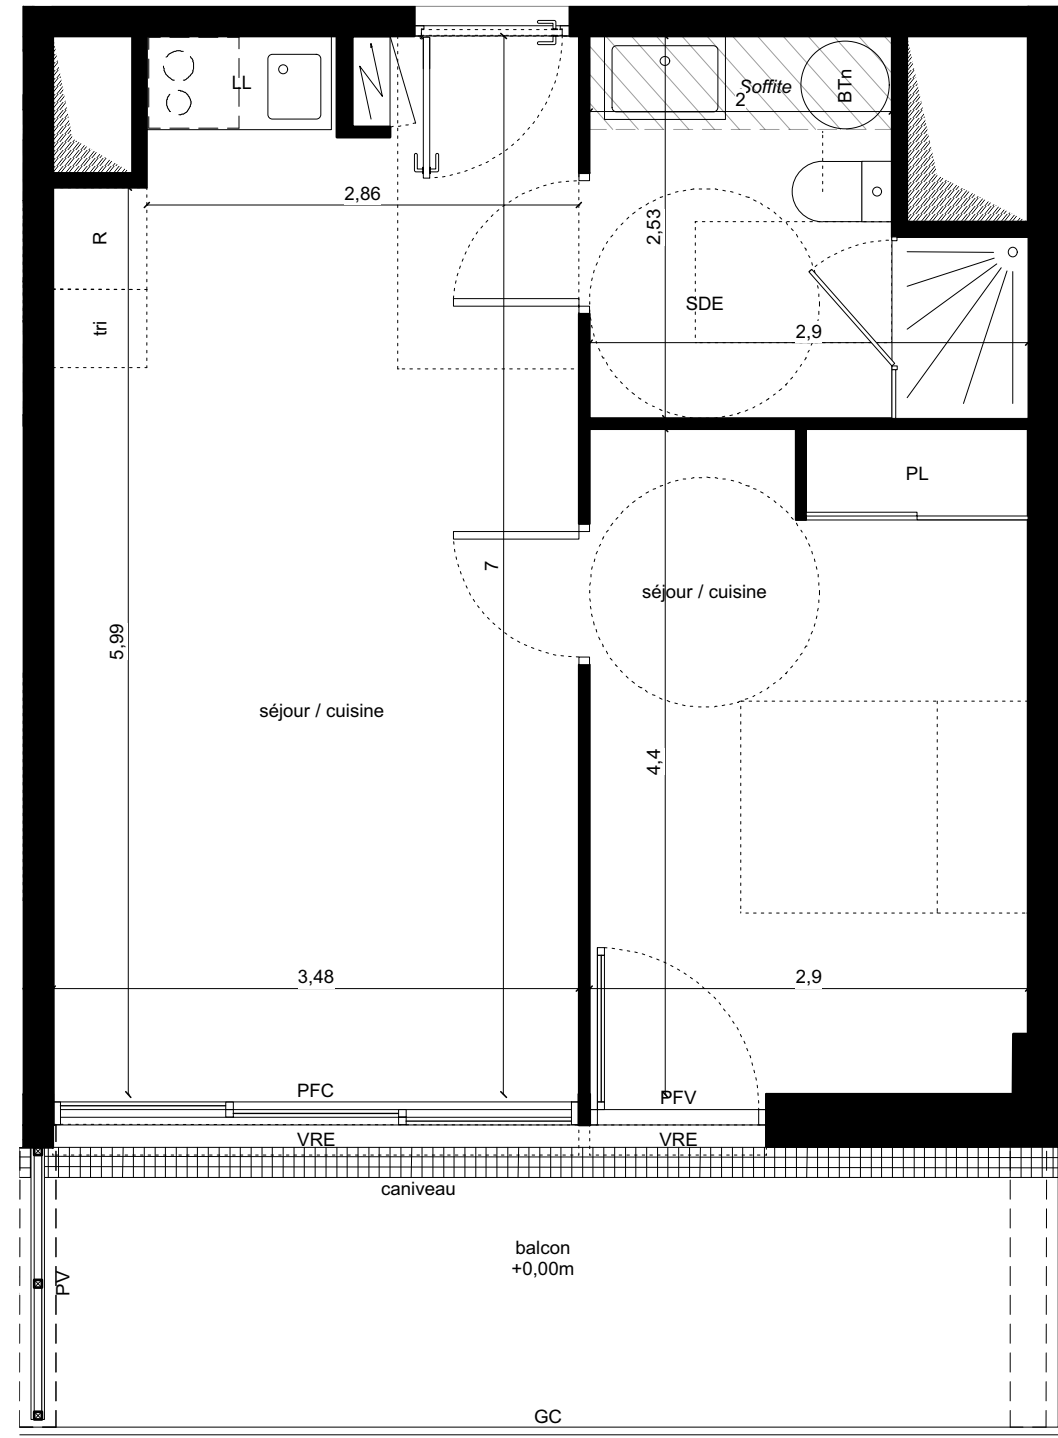

Légende

- Entrée principale du logement
- Tableau électrique
- Emplacement lave-vaisselle
- Emplacement lave-linge
- Emplacement réfrigérateur
- Emplacement bacs à tri
- Rangement
- Ballon Thermodynamique
- Ballon Thermodynamique Nano
- Placard
- Porte coulissante
- Pare vue
- Fenêtre avec allège pleine
- Porte fenêtre
- Porte fenêtre coulissante
- Vitrage fixe
- Volet roulant électrique
- Garde-corps
- Panneau fixe
- Panneau pliant coulissant
- Soffite et faux plafonds
- Gaine technique



Date de Mise à jour : 2/9/19