

# PLAN DE VENTE



LUMINESCENCE

Place Rivière Casalis - 45400 FLEURY-LES-AUBRAY



Niveau	Logement	Type
R+6	A3602	T3

PIECES	SURFACES
Entrée	3,31 m <sup>2</sup>
Séjour / Cuisine	26,48 m <sup>2</sup>
Salle d'eau	5,01 m <sup>2</sup>
WC	2,62 m <sup>2</sup>
Chambre 1 + PL	13,46 m <sup>2</sup>
Chambre 2 + PL	9,62 m <sup>2</sup>
Dégagement + PL	3,56 m <sup>2</sup>
<b>TOTAL</b>	<b>64,06 m<sup>2</sup></b>
Balcon	10,63 m <sup>2</sup>


## Légende

- Entrée principale du logement
- Tableau électrique
- Emplacement lave-vaisselle
- Emplacement lave-linge
- Emplacement réfrigérateur
- Emplacement bacs à tri
- Rangement
- Ballon Thermodynamique
- Ballon Thermodynamique Nano
- Placard
- Porte coulissante
- Pare vue
- Fenêtre avec allège pleine
- Porte fenêtre
- Porte fenêtre coulissante
- Vitrage fixe
- Volet roulant électrique
- Garde-corps
- Panneau fixe
- Panneau pliant coulissant
- Soffite et faux plafonds
- Gaine technique

T3  
A3602

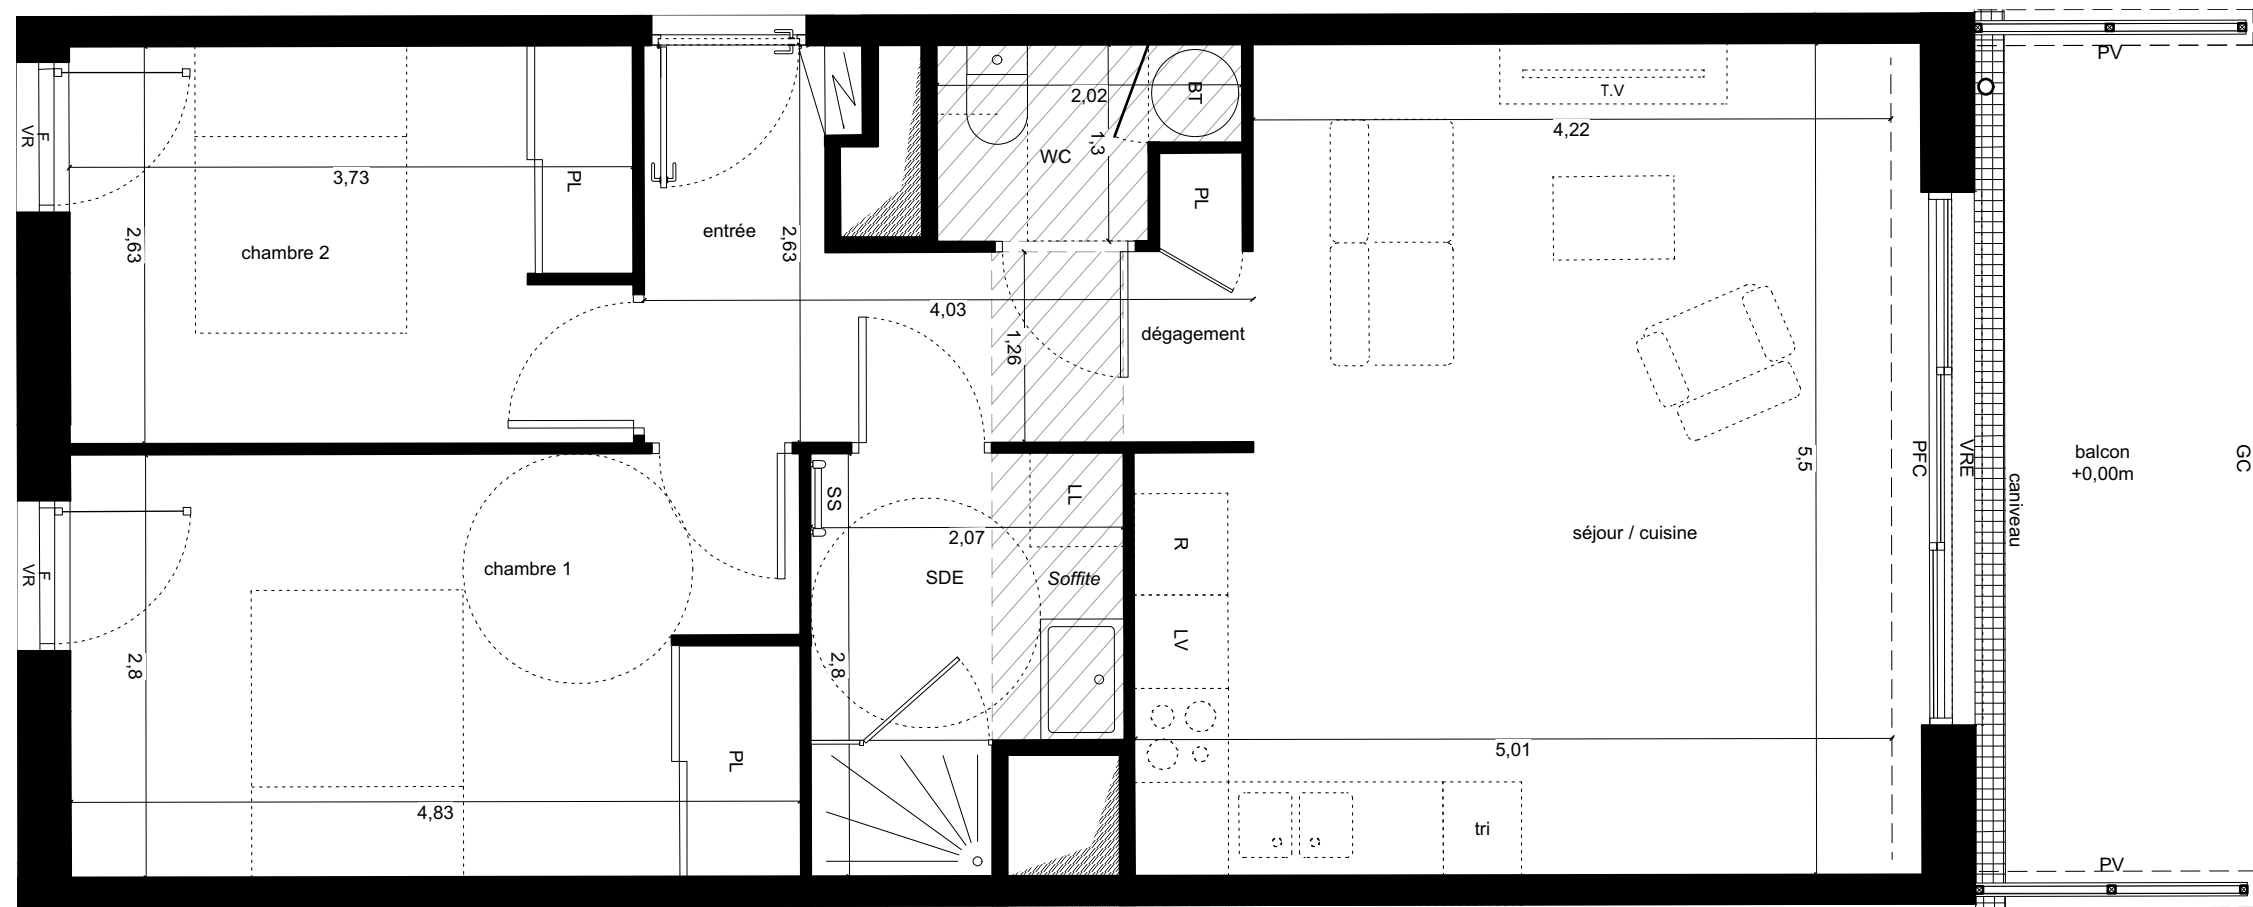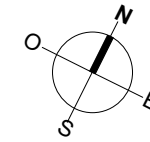

## Localisation

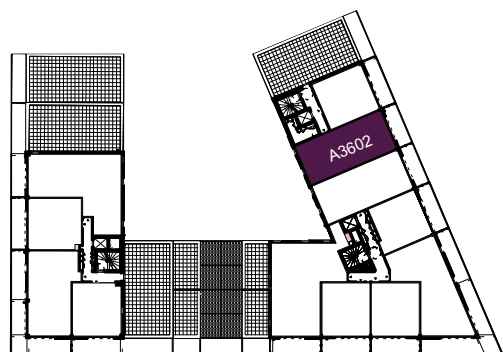

Date de Mise à jour : 2/9/19

Nota 1 : Le présent plan est établi sur la base du dossier de permis de construire et pourra subir des adaptations dimensionnelles, techniques et d'organisation afin de répondre aux contraintes induites par les études détaillées d'exécution.

Nota 2 : Les surfaces des placards sont comprises dans la surface des pièces où ils se situent.

Nota 3 : Les poutres, poteaux, soffites, canalisations et faux plafonds n'apparaissent pas systématiquement sur le présent plan. Les surfaces ainsi que l'emplacement des équipements et le mobilier sont mentionnés à titre indicatif. Les plantations éventuelles ne sont pas contractuelles.

Nota 4 : L'implantation des meubles évier et autres éléments de cuisine des T3, T4 et T5 de l'opération est indicative, et permet de visualiser le positionnement des arrivées et évacuations d'eau à la livraison du logement.