


# T2 C301

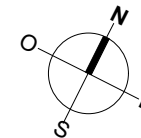

## PLAN DE VENTE




LUMINESCENCE


Place Rivière Casalis - 45400 FLEURY-LES-AUBRAY

Niveau	Logement	Type
R+3	C301	T2

PIECES	SURFACES
Entrée	3,85 m <sup>2</sup>
Séjour / Cuisine	19,90 m <sup>2</sup>
Chambre	13,17 m <sup>2</sup>
Salle d'eau	5,58 m <sup>2</sup>
<b>TOTAL</b>	<b>42,50 m<sup>2</sup></b>
Terrasse	13,41 m <sup>2</sup>

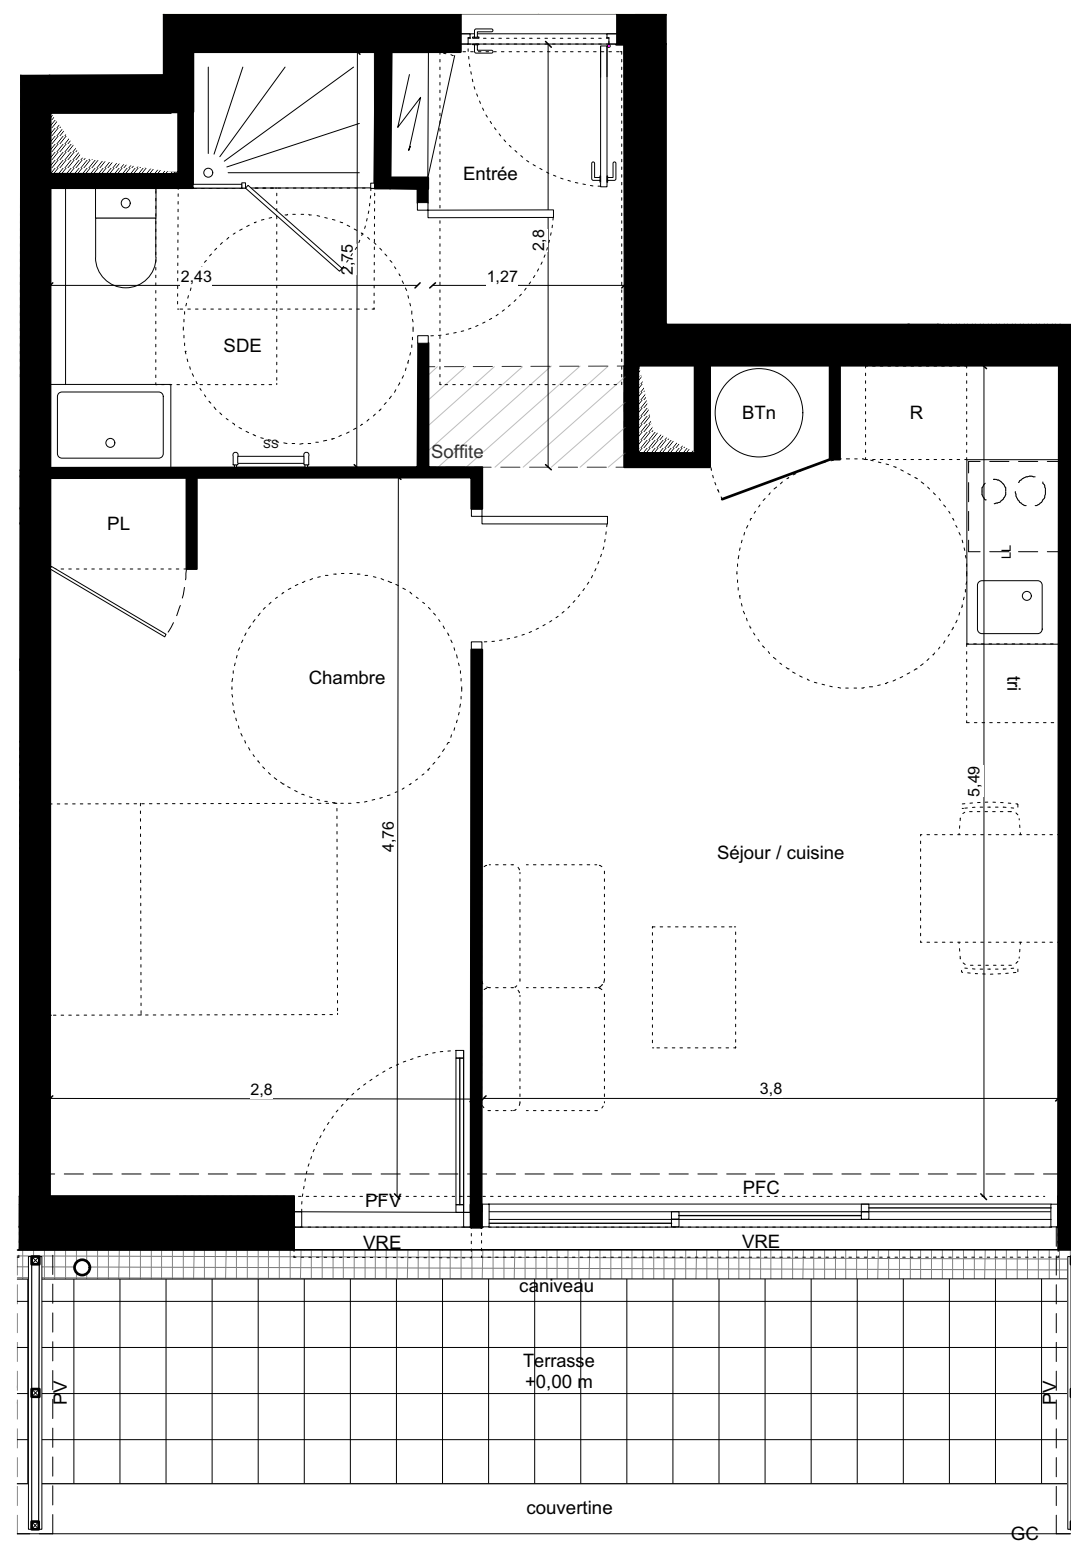

### Localisation

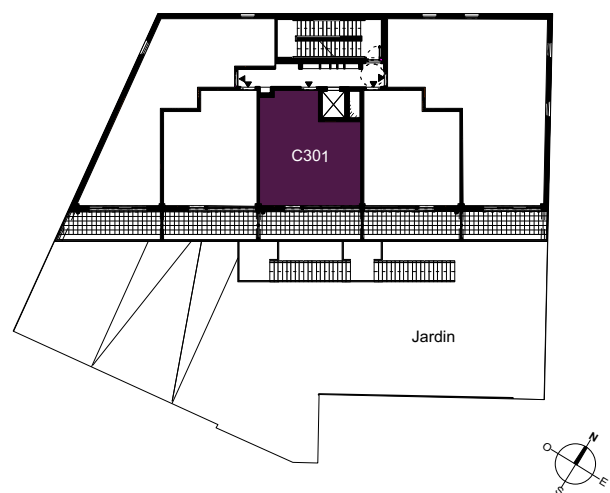

### Légende

- Entrée principale du logement
- Tableau électrique
- LV — Emplacement lave-vaisselle
- LL — Emplacement lave-linge
- R — Emplacement réfrigérateur
- tri — Emplacement bacs à tri
- RGT — Rangement
- BT — Ballon Thermodynamique
- BTn — Ballon Thermodynamique Nano
- PL — Placard
- PC — Porte coulissante
- PV — Pare vue
- F — Fenêtre avec allège pleine
- PFV — Porte fenêtre
- PFC — Porte fenêtre coulissante
- Fixe — Vitrage fixe
- VRE — Volet roulant électrique
- GC — Garde-corps
- P — Panneau fixe
- PPC — Panneau pliant coulissant
- Soffite et faux plafonds
- Gaine technique



Date de Mise à jour : 2/9/19