



T2 C302

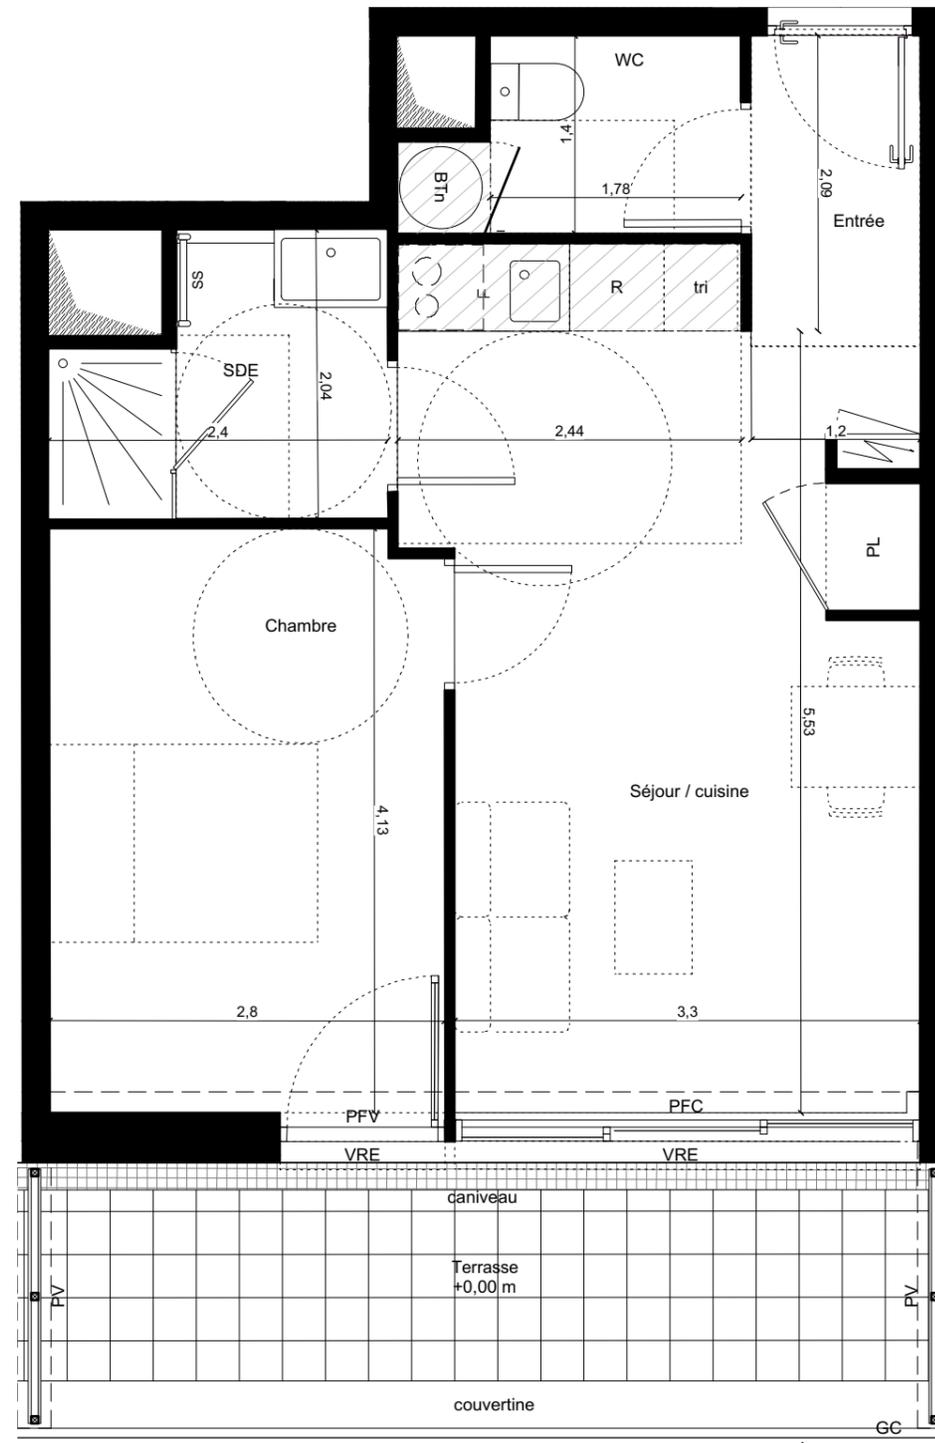

PLAN DE VENTE

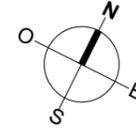

LUMINESCENCE

Place Rivière Casalis - 45400 FLEURY-LES-AUBRAY


Niveau	Logement	Type
R+3	C302	T2

PIECES	SURFACES
Entrée	3,56 m ²
Séjour / Cuisine	19,32 m ²
Chambre	11,47 m ²
Salle d'eau	4,13 m ²
WC	2,92 m ²
TOTAL	41,40 m²
Terrasse	12,43 m ²

Légende

- Entrée principale du logement
- Tableau électrique
- LV Emplacement lave-vaisselle
- LL Emplacement lave-linge
- R Emplacement réfrigérateur
- tri Emplacement bacs à tri
- RGT Rangement
- BT Ballon Thermodynamique
- BTn Ballon Thermodynamique Nano
- PL Placard
- PC Porte coulissante
- PV Pare vue
- F Fenêtre avec allège pleine
- PFV Porte fenêtre
- PFC Porte fenêtre coulissante
- Fixe Vitrage fixe
- VRE Volet roulant électrique
- GC Garde-corps
- P Panneau fixe
- PPC Panneau pliant coulissant
- Soffite et faux plafonds
- Gaine technique

Localisation

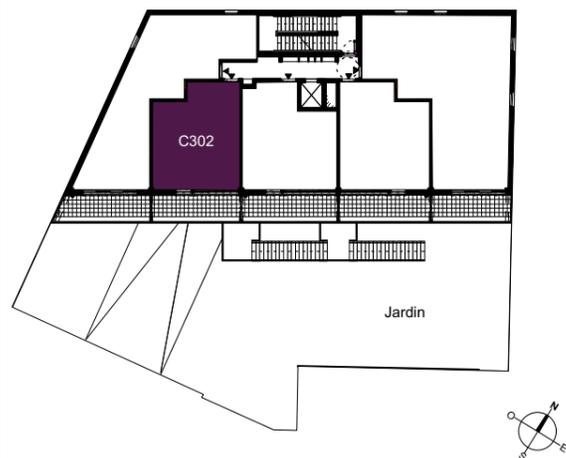

Date de Mise à jour : 2/9/19