

PLAN DE VENTE



LUMINESCENCE

Place Rivière Casalis - 45400 FLEURY-LES-AUBRAY



| Niveau | Logement | Type |
|--------|----------|------|
| R+3 | C303 | T3 |

| PIECES | SURFACES |
|------------------|----------------------------|
| Entrée | 5,32 m ² |
| Séjour / Cuisine | 31,72 m ² |
| Chambre 1 | 11,78 m ² |
| Salle d'eau | 4,60 m ² |
| Chambre 2 | 9,00 m ² |
| WC | 2,49 m ² |
| TOTAL | 64,91 m² |
| Terrasse | 12,81 m ² |

Légende

| | |
|------|-------------------------------|
| | Entrée principale du logement |
| | Tableau électrique |
| LV | Emplacement lave-vaisselle |
| LL | Emplacement lave-linge |
| R | Emplacement réfrigérateur |
| tri | Emplacement bacs à tri |
| RGT | Rangement |
| BT | Ballon Thermodynamique |
| BTn | Ballon Thermodynamique Nano |
| PL | Placard |
| PC | Porte coulissante |
| PV | Pare vue |
| F | Fenêtre avec allège pleine |
| PFV | Porte fenêtre |
| PFC | Porte fenêtre coulissante |
| Fixe | Vitrage fixe |
| VRE | Volet roulant électrique |
| GC | Garde-corps |
| P | Panneau fixe |
| PPC | Panneau pliant coulissant |
| | Soffite et faux plafonds |
| | Gaine technique |

Date de Mise à jour : 2/9/19

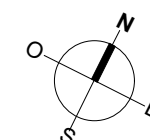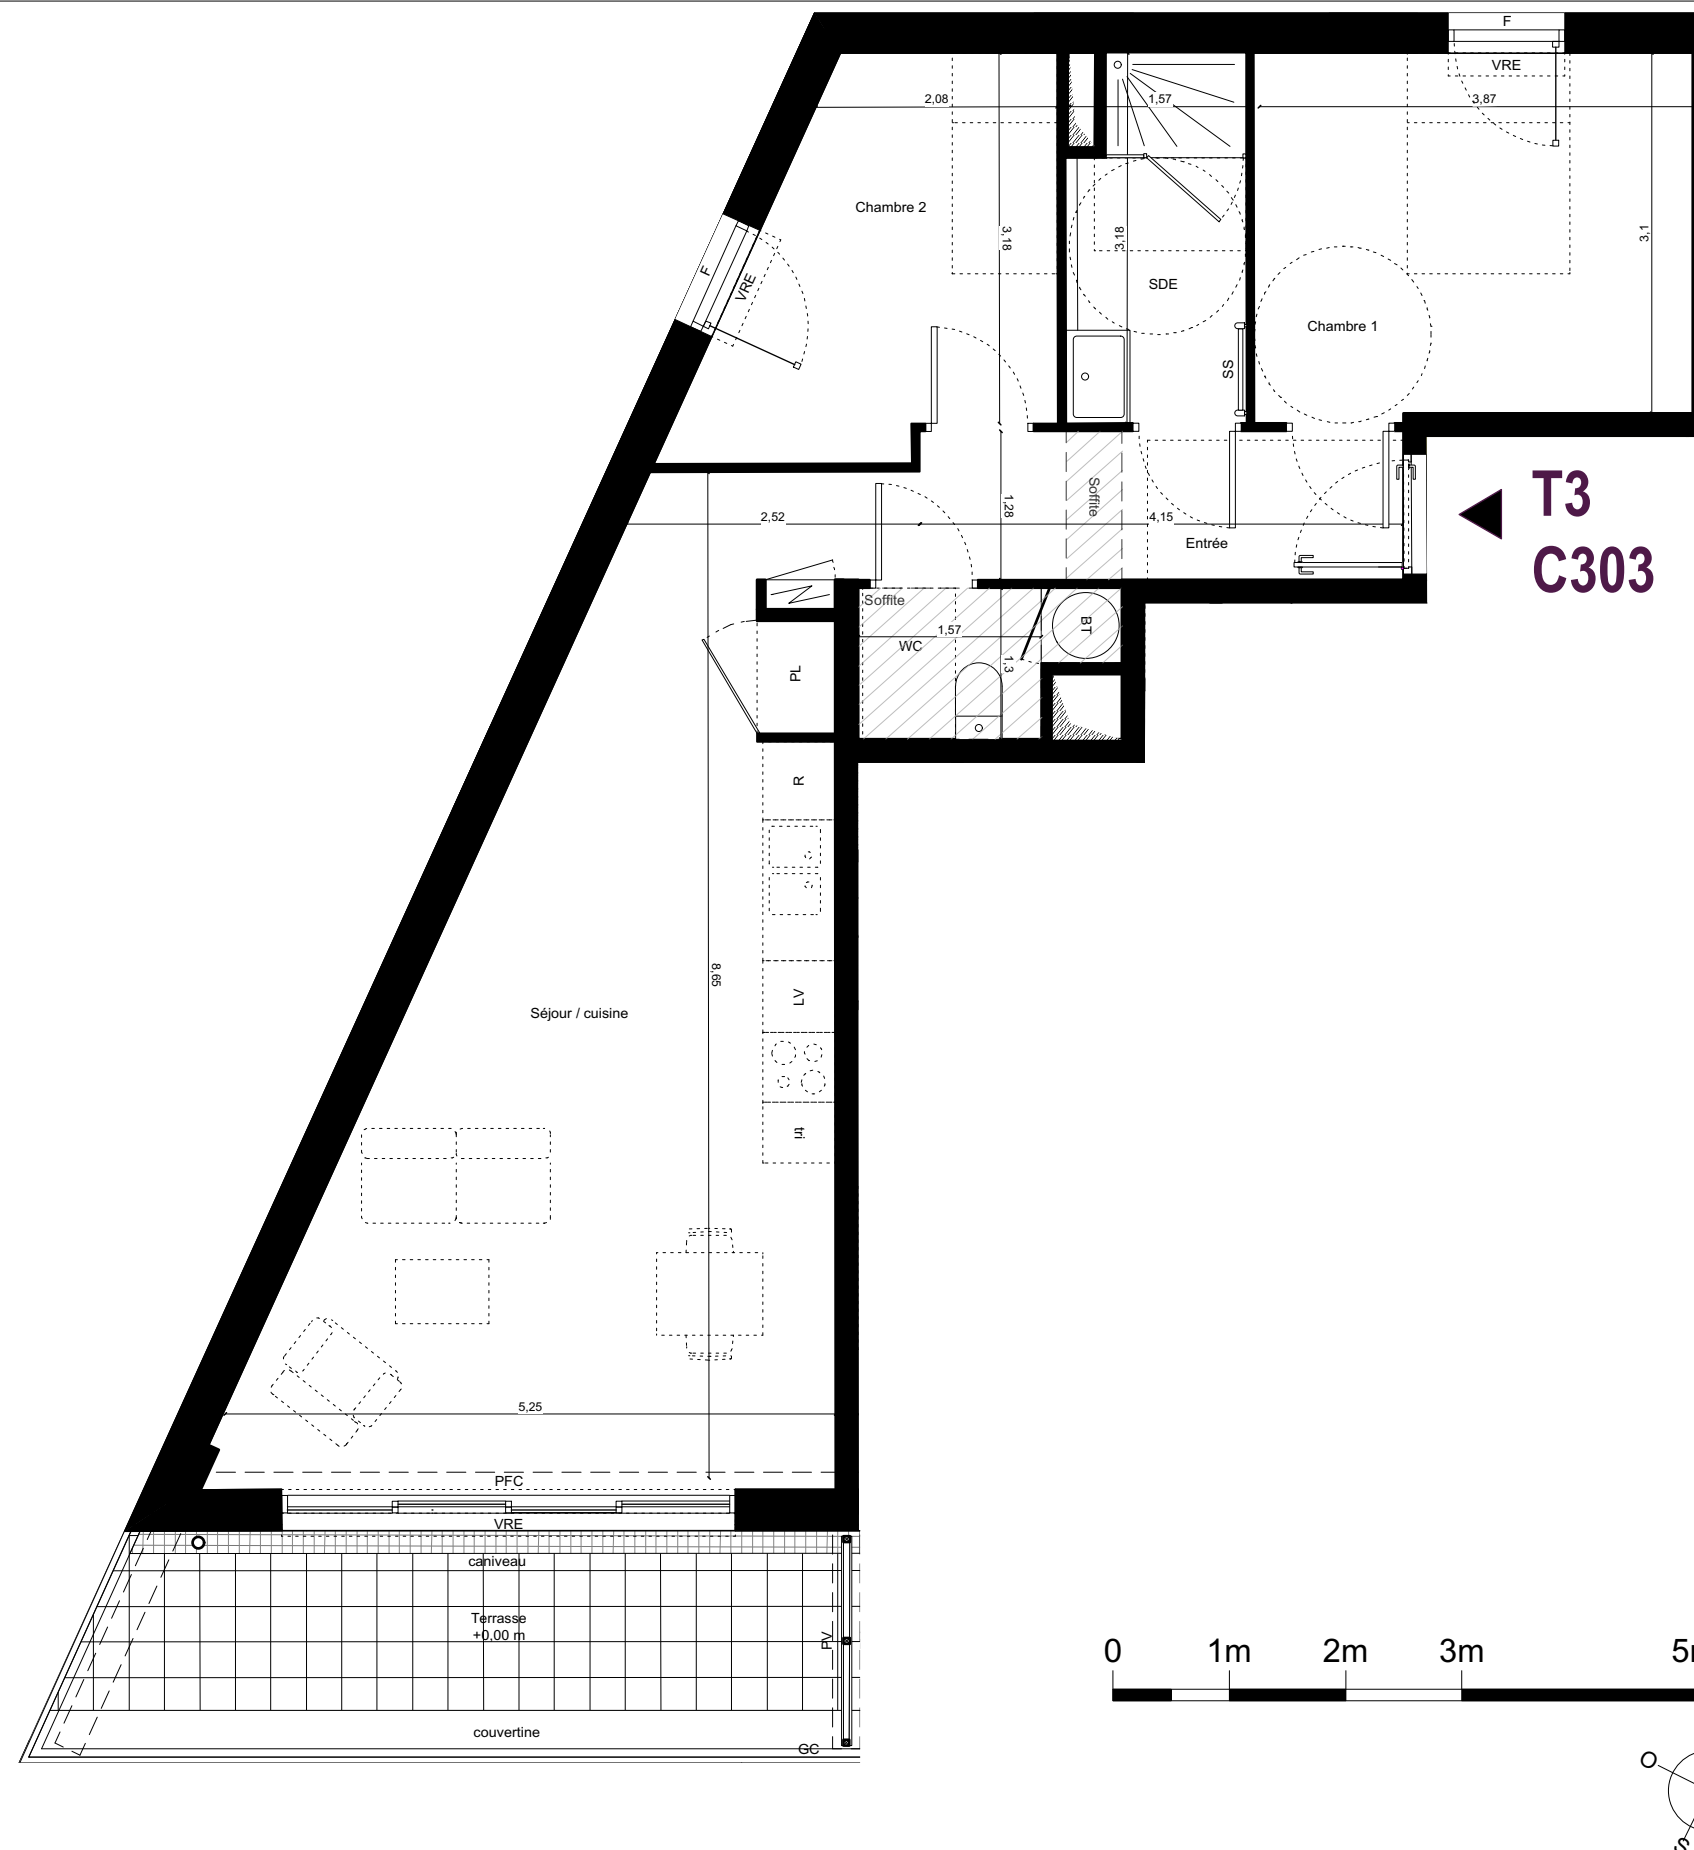

Localisation

