


T2 C305

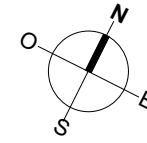

PLAN DE VENTE




LUMINESCENCE


Place Rivière Casalis - 45400 FLEURY-LES-AUBRAY

Niveau	Logement	Type
R+3	C305	T2

PIECES	SURFACES
Entrée	4 m ²
Séjour / Cuisine	19,94 m ²
Chambre	11,50 m ²
WC	2,80 m ²
Salle d'eau	4,16 m ²
TOTAL	42,40 m²
Terrasse	12,77 m ²

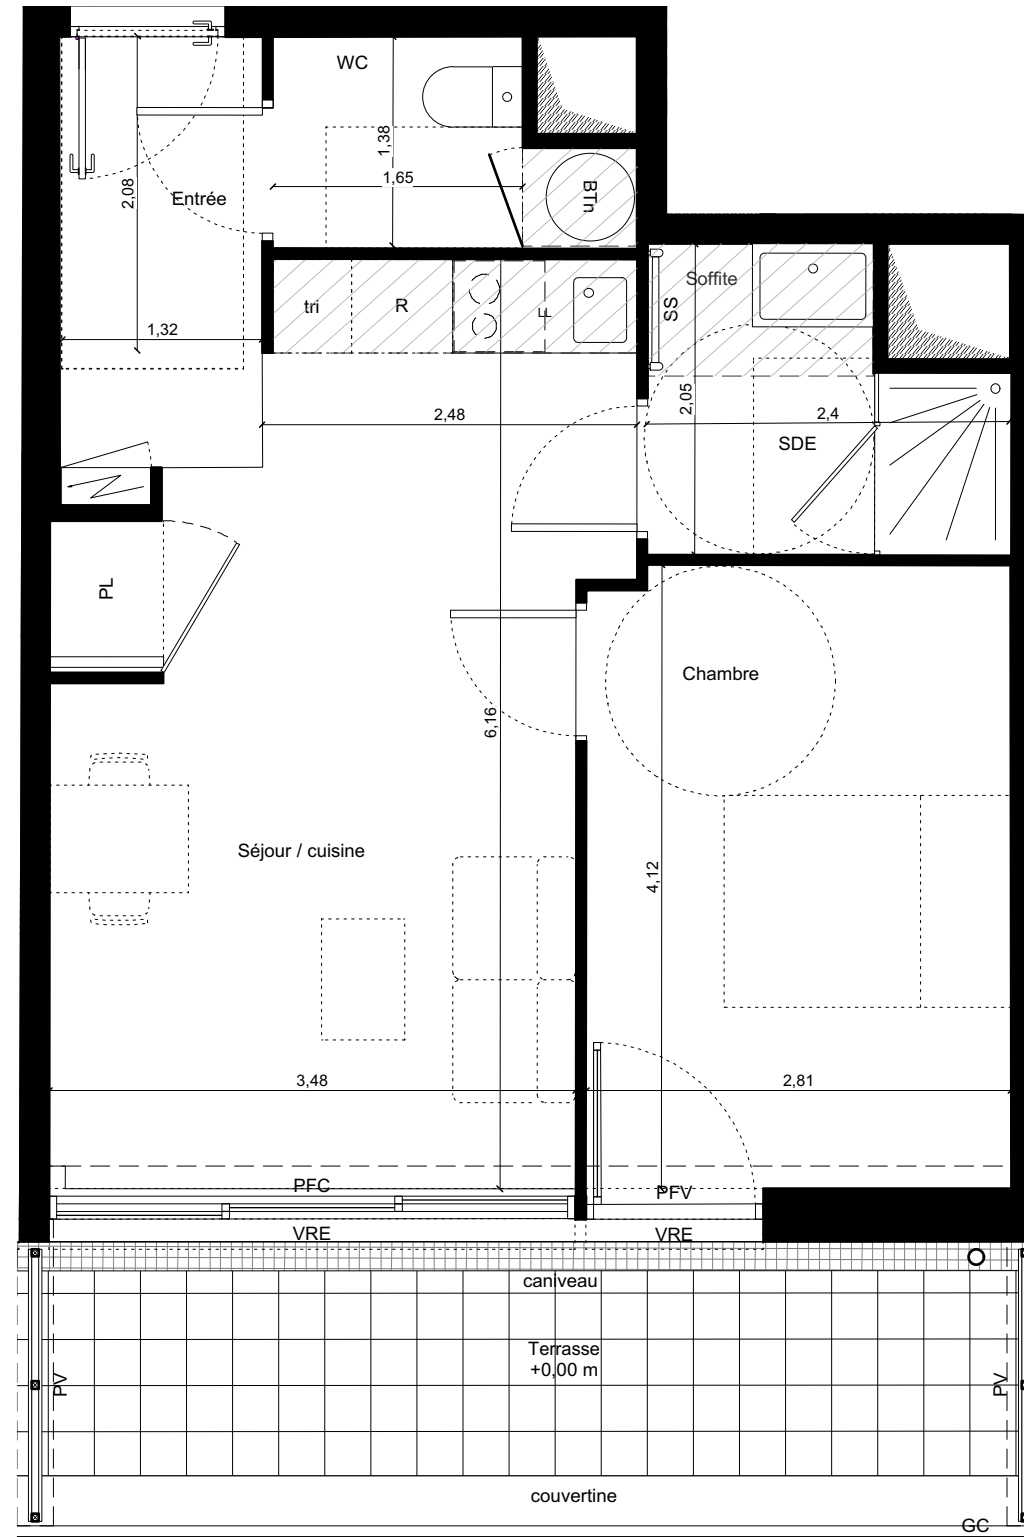

Localisation

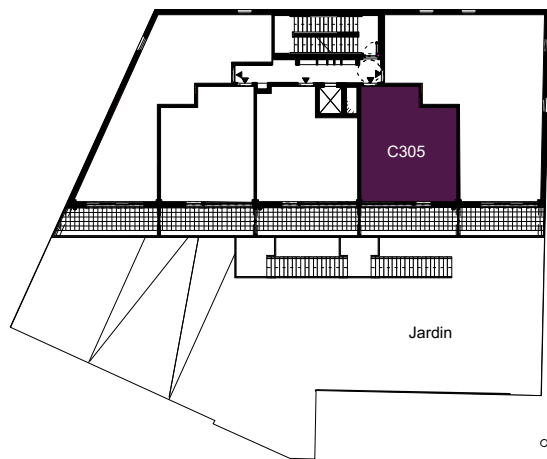

Légende

- Entrée principale du logement
- Tableau électrique
- LV Emplacement lave-vaisselle
- LL Emplacement lave-linge
- R Emplacement réfrigérateur
- tri Emplacement bacs à tri
- RGT Rangement
- BT Ballon Thermodynamique
- BTn Ballon Thermodynamique Nano
- PL Placard
- PC Porte coulissante
- PV Pare vue
- F Fenêtre avec allège pleine
- PFV Porte fenêtre
- PFC Porte fenêtre coulissante
- Fixe Vitrage fixe
- VRE Volet roulant électrique
- GC Garde-corps
- P Panneau fixe
- PPC Panneau pliant coulissant
- Soffite et faux plafonds
- Gaine technique



Date de Mise à jour : 2/9/19