

PLAN DE VENTE




LUMINESCENCE

Place Rivière Casalis - 45400 FLEURY-LES-AUBRAY


Niveau	Logement	Type
R+4	C403	T3

PIECES	SURFACES
Entrée	5,32 m ²
Séjour / Cuisine	31,72 m ²
Chambre 1	11,78 m ²
Salle d'eau	4,60 m ²
Chambre 2	9,00 m ²
WC	2,49 m ²
TOTAL	64,91 m²
Balcon	12,81 m ²

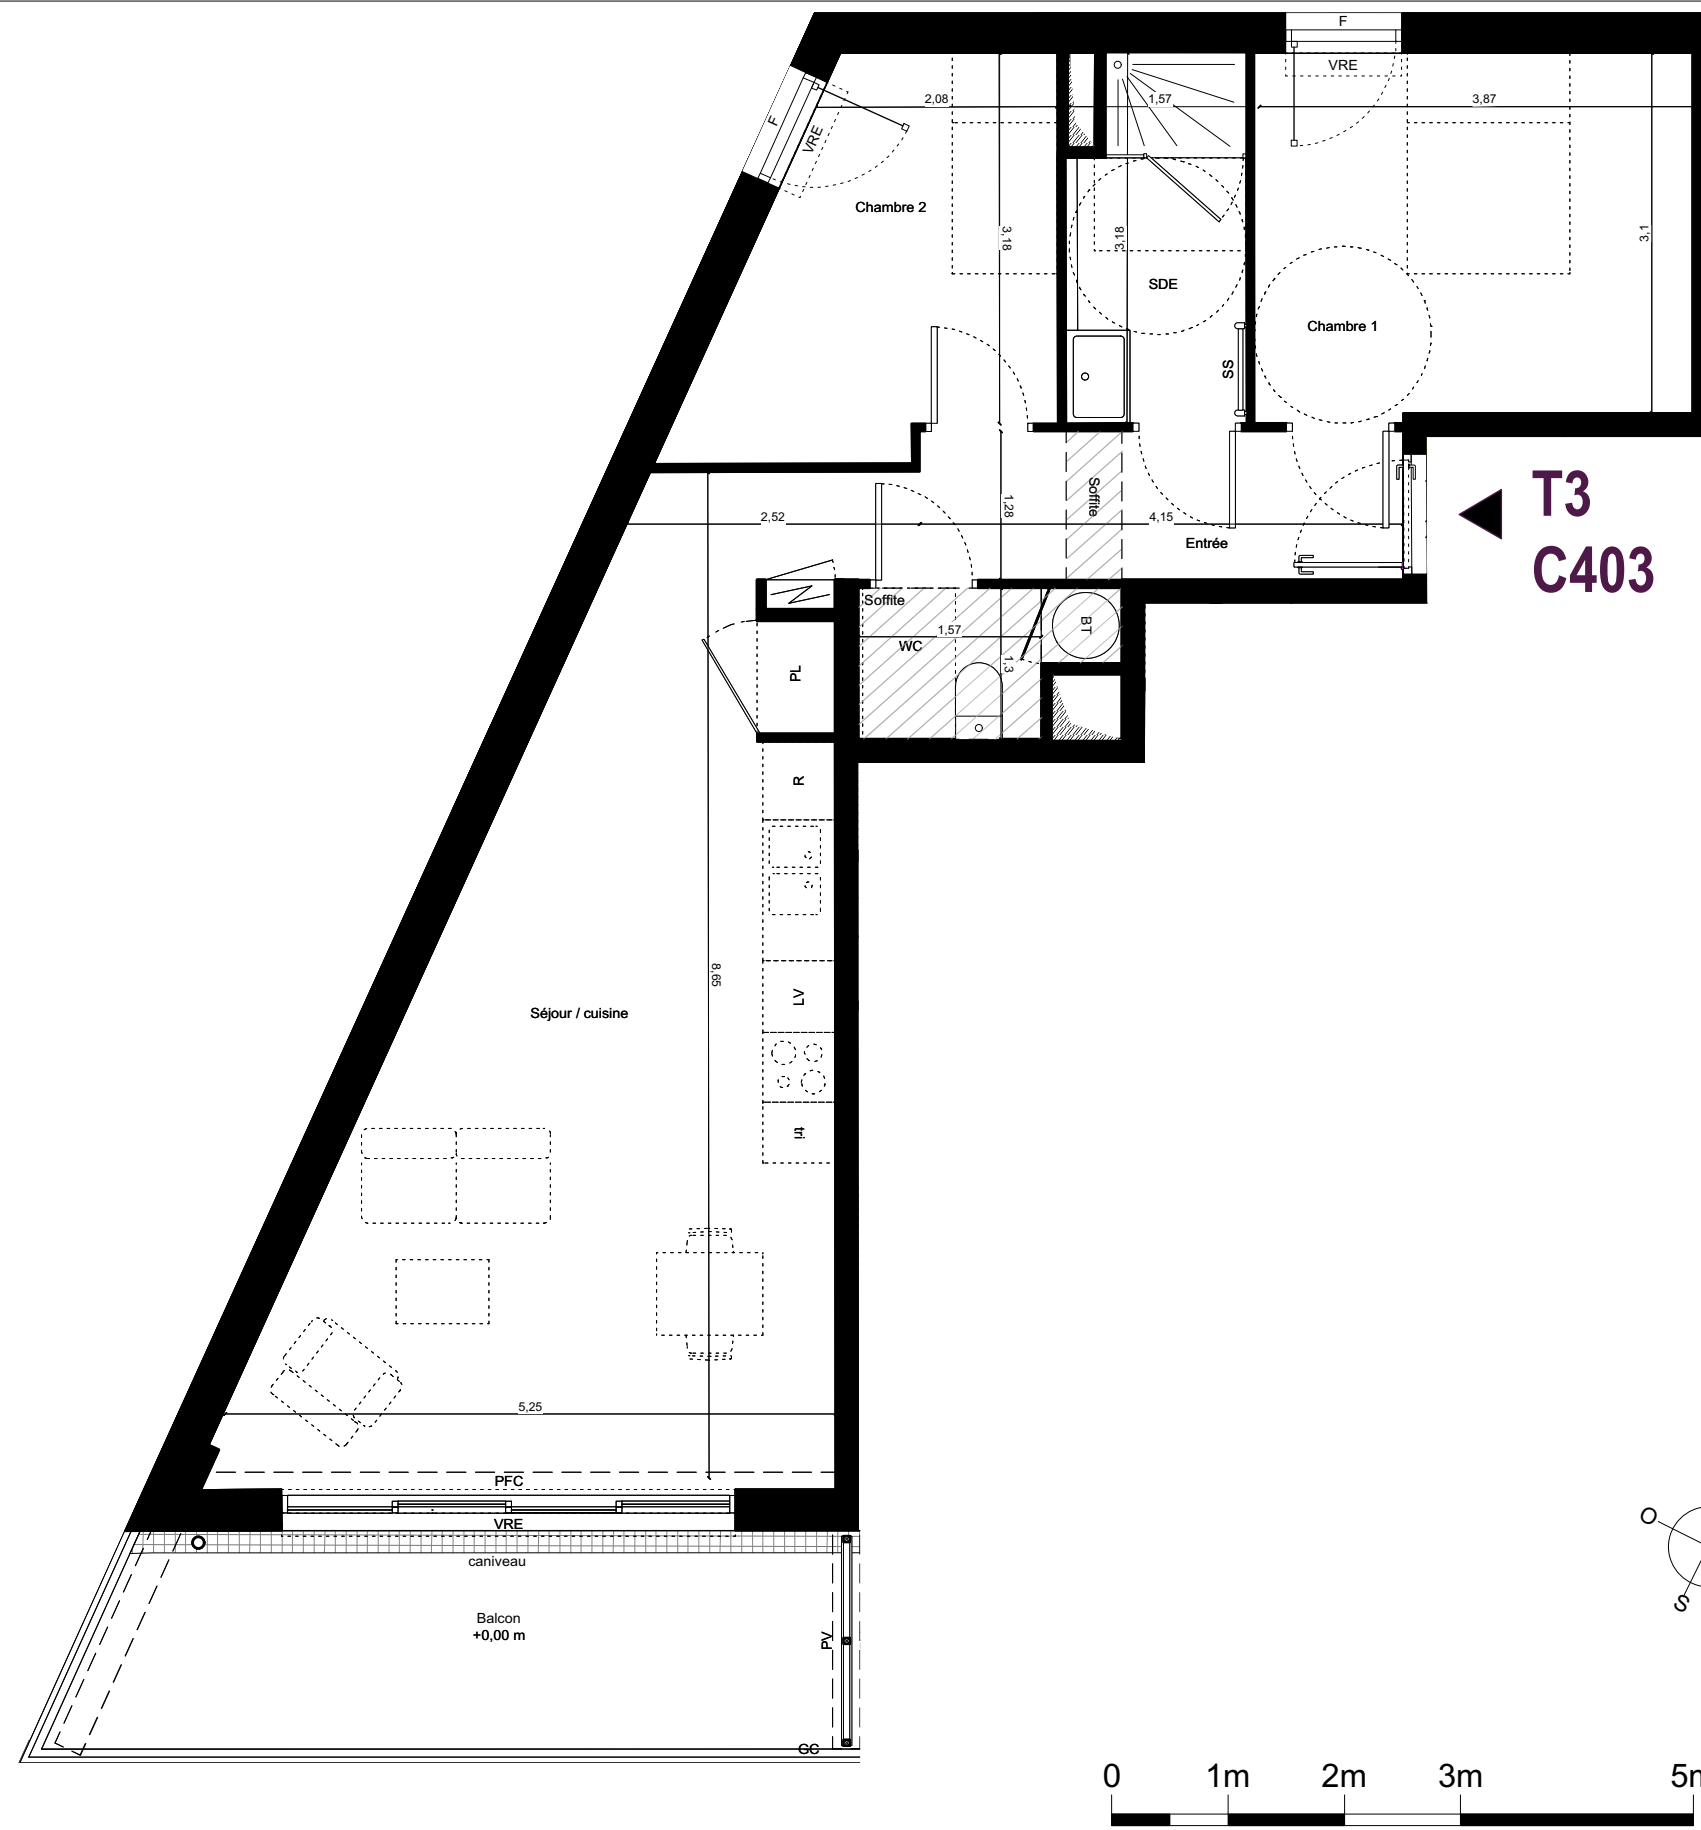



◀ **T3
C403**

Localisation

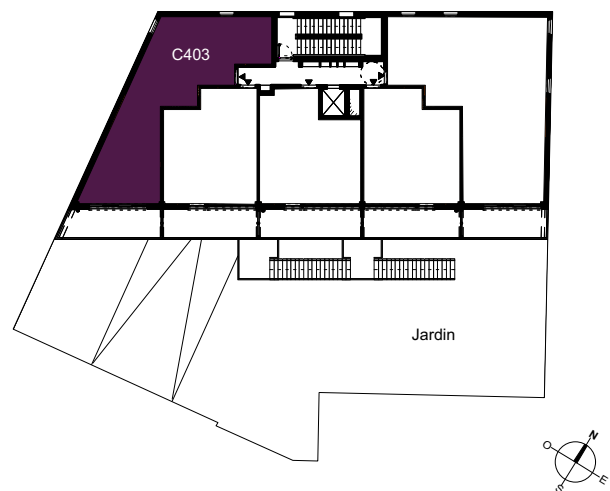

Légende

- ◀ — Entrée principale du logement
- ⏏ — Tableau électrique
- LV — Emplacement lave-vaisselle
- LL — Emplacement lave-linge
- R — Emplacement réfrigérateur
- tri — Emplacement bacs à tri
- RGT — Rangement
- BT — Ballon Thermodynamique
- BTn — Ballon Thermodynamique Nano
- PL — Placard
- PC — Porte coulissante
- PV — Pare vue
- F — Fenêtre avec allège pleine
- PFV — Porte fenêtre
- PFC — Porte fenêtre coulissante
- Fixe — Vitrage fixe
- VRE — Volet roulant électrique
- GC — Garde-corps
- P — Panneau fixe
- PPC — Panneau pliant coulissant
- ▨ — Soffite et faux plafonds
- — Gaine technique

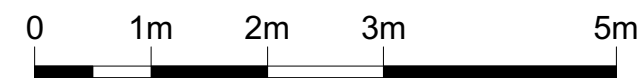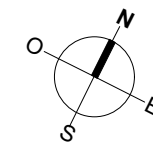

Date de Mise à jour : 2/9/19