



# T2 C405

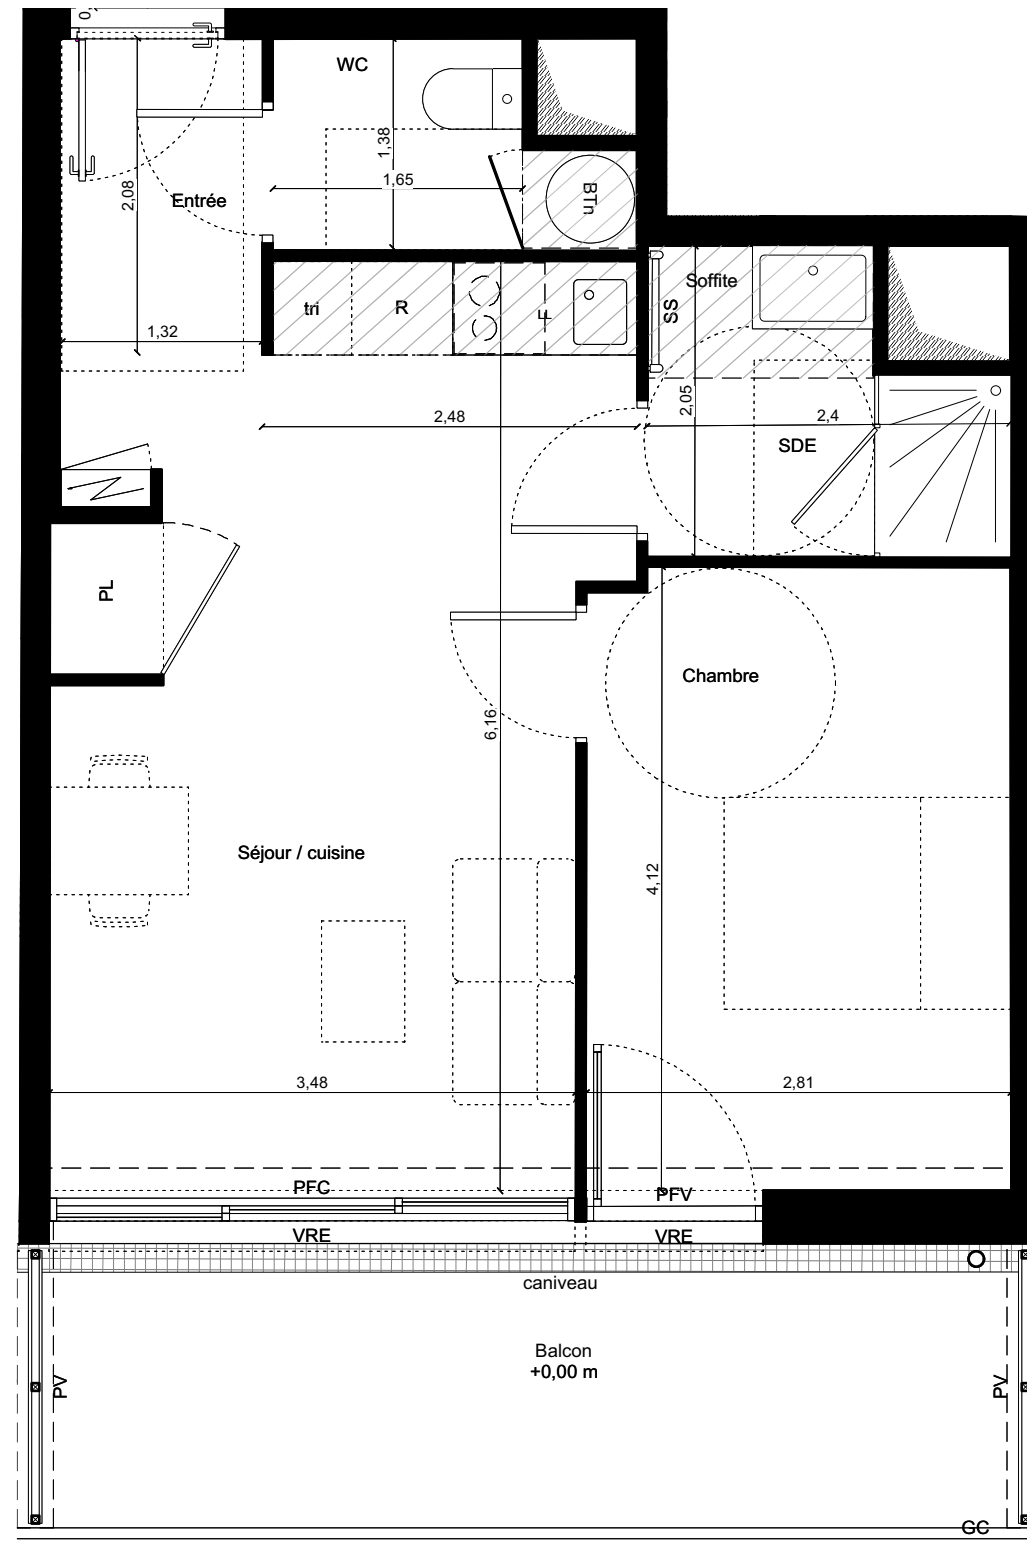

## PLAN DE VENTE

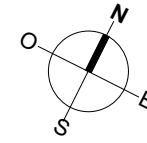


LUMINESCENCE

Place Rivière Casalis - 45400 FLEURY-LES-AUBRAY

Niveau	Logement	Type
R+4	C405	T2

PIECES	SURFACES
Entrée	4 m <sup>2</sup>
Séjour / Cuisine	19,94 m <sup>2</sup>
Chambre	11,50 m <sup>2</sup>
WC	2,80 m <sup>2</sup>
Salle d'eau	4,16 m <sup>2</sup>
<b>TOTAL</b>	<b>42,40 m<sup>2</sup></b>
Balcon	12,77 m <sup>2</sup>

### Localisation

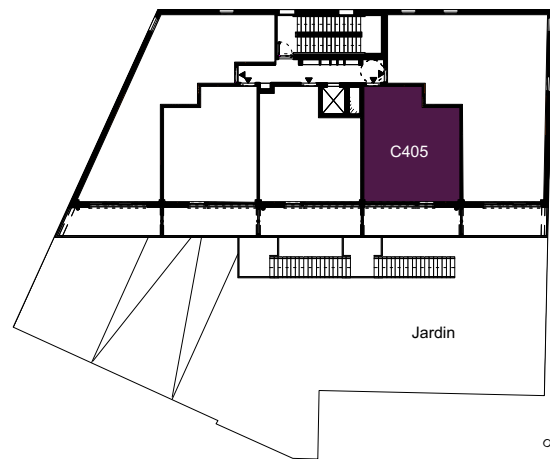

### Légende

- Entrée principale du logement
- Tableau électrique
- LV Emplacement lave-vaisselle
- LL Emplacement lave-linge
- R Emplacement réfrigérateur
- tri Emplacement bacs à tri
- RG Rangement
- BT Ballon Thermodynamique
- BTn Ballon Thermodynamique Nano
- PL Placard
- PC Porte coulissante
- PV Pare vue
- F Fenêtre avec allège pleine
- PFV Porte fenêtre
- PFC Porte fenêtre coulissante
- Fixe Vitrage fixe
- VRE Volet roulant électrique
- GC Garde-corps
- P Panneau fixe
- PPC Panneau pliant coulissant
- Soffite et faux plafonds
- Gaine technique

Date de Mise à jour : 2/9/19