



T2 C501

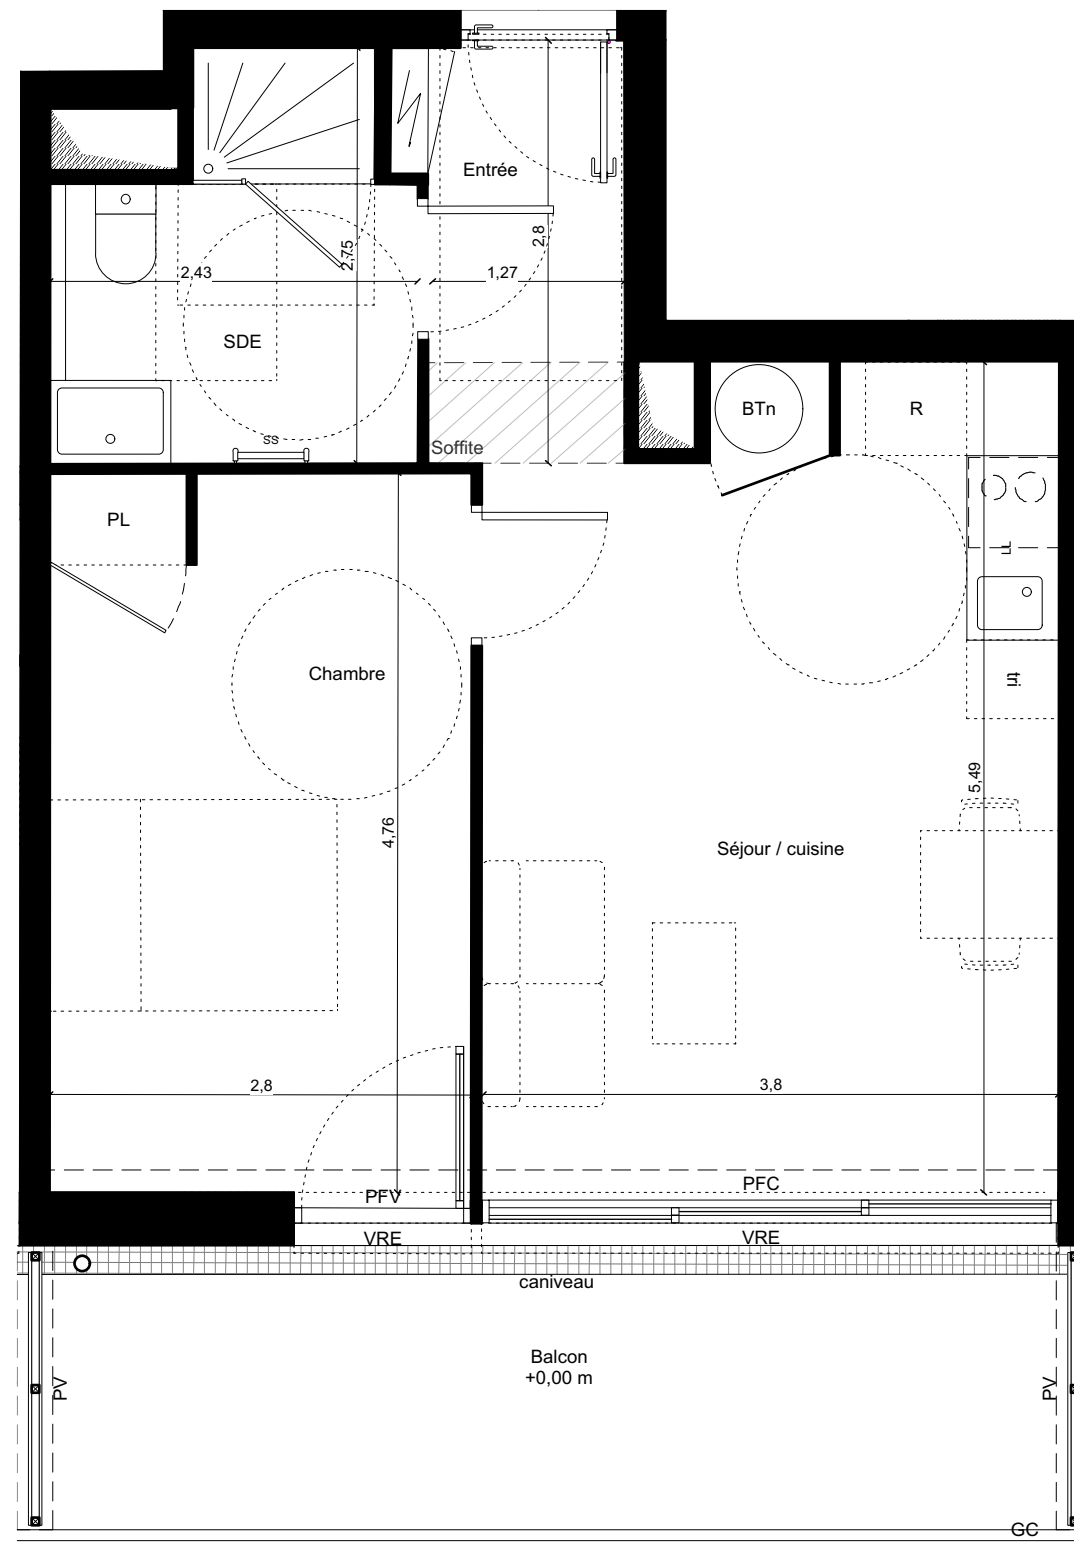

PLAN DE VENTE

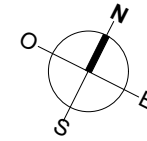


LUMINESCENCE

Place Rivière Casalis - 45400 FLEURY-LES-AUBRAY

Niveau	Logement	Type
R+5	C501	T2

PIECES	SURFACES
Entrée	3,85 m ²
Séjour / Cuisine	19,90 m ²
Chambre	13,17 m ²
Salle d'eau	5,58 m ²
TOTAL	42,50 m²
Balcon	13,41 m ²

Localisation

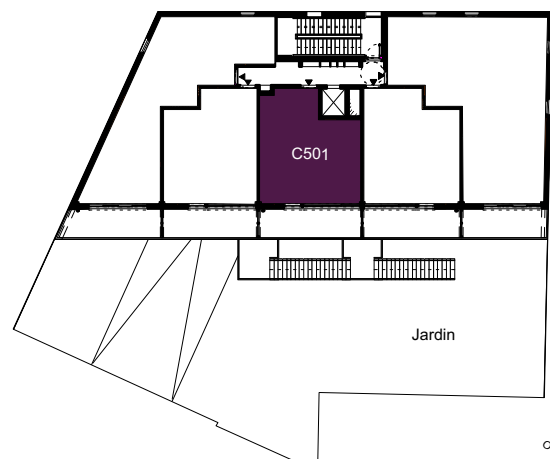

Légende

- Entrée principale du logement
- Tableau électrique
- LV — Emplacement lave-vaisselle
- LL — Emplacement lave-linge
- R — Emplacement réfrigérateur
- tri — Emplacement bacs à tri
- RGT — Rangement
- BT — Ballon Thermodynamique
- BTn — Ballon Thermodynamique Nano
- PL — Placard
- PC — Porte coulissante
- PV — Pare vue
- F — Fenêtre avec allège pleine
- PFV — Porte fenêtre
- PFC — Porte fenêtre coulissante
- Fixe — Vitrage fixe
- VRE — Volet roulant électrique
- GC — Garde-corps
- P — Panneau fixe
- PPC — Panneau pliant coulissant
- Soffite et faux plafonds
- Gaine technique



Date de Mise à jour : 2/9/19