

PLAN DE VENTE




LUMINESCENCE

Place Rivière Casalis - 45400 FLEURY-LES-AUBRAY


Niveau	Logement	Type
R+5	C503	T3

PIECES	SURFACES
Entrée	5,32 m ²
Séjour / Cuisine	31,72 m ²
Chambre 1	11,78 m ²
Salle d'eau	4,60 m ²
Chambre 2	9,00 m ²
WC	2,49 m ²
TOTAL	64,91 m²
Balcon	12,81 m ²

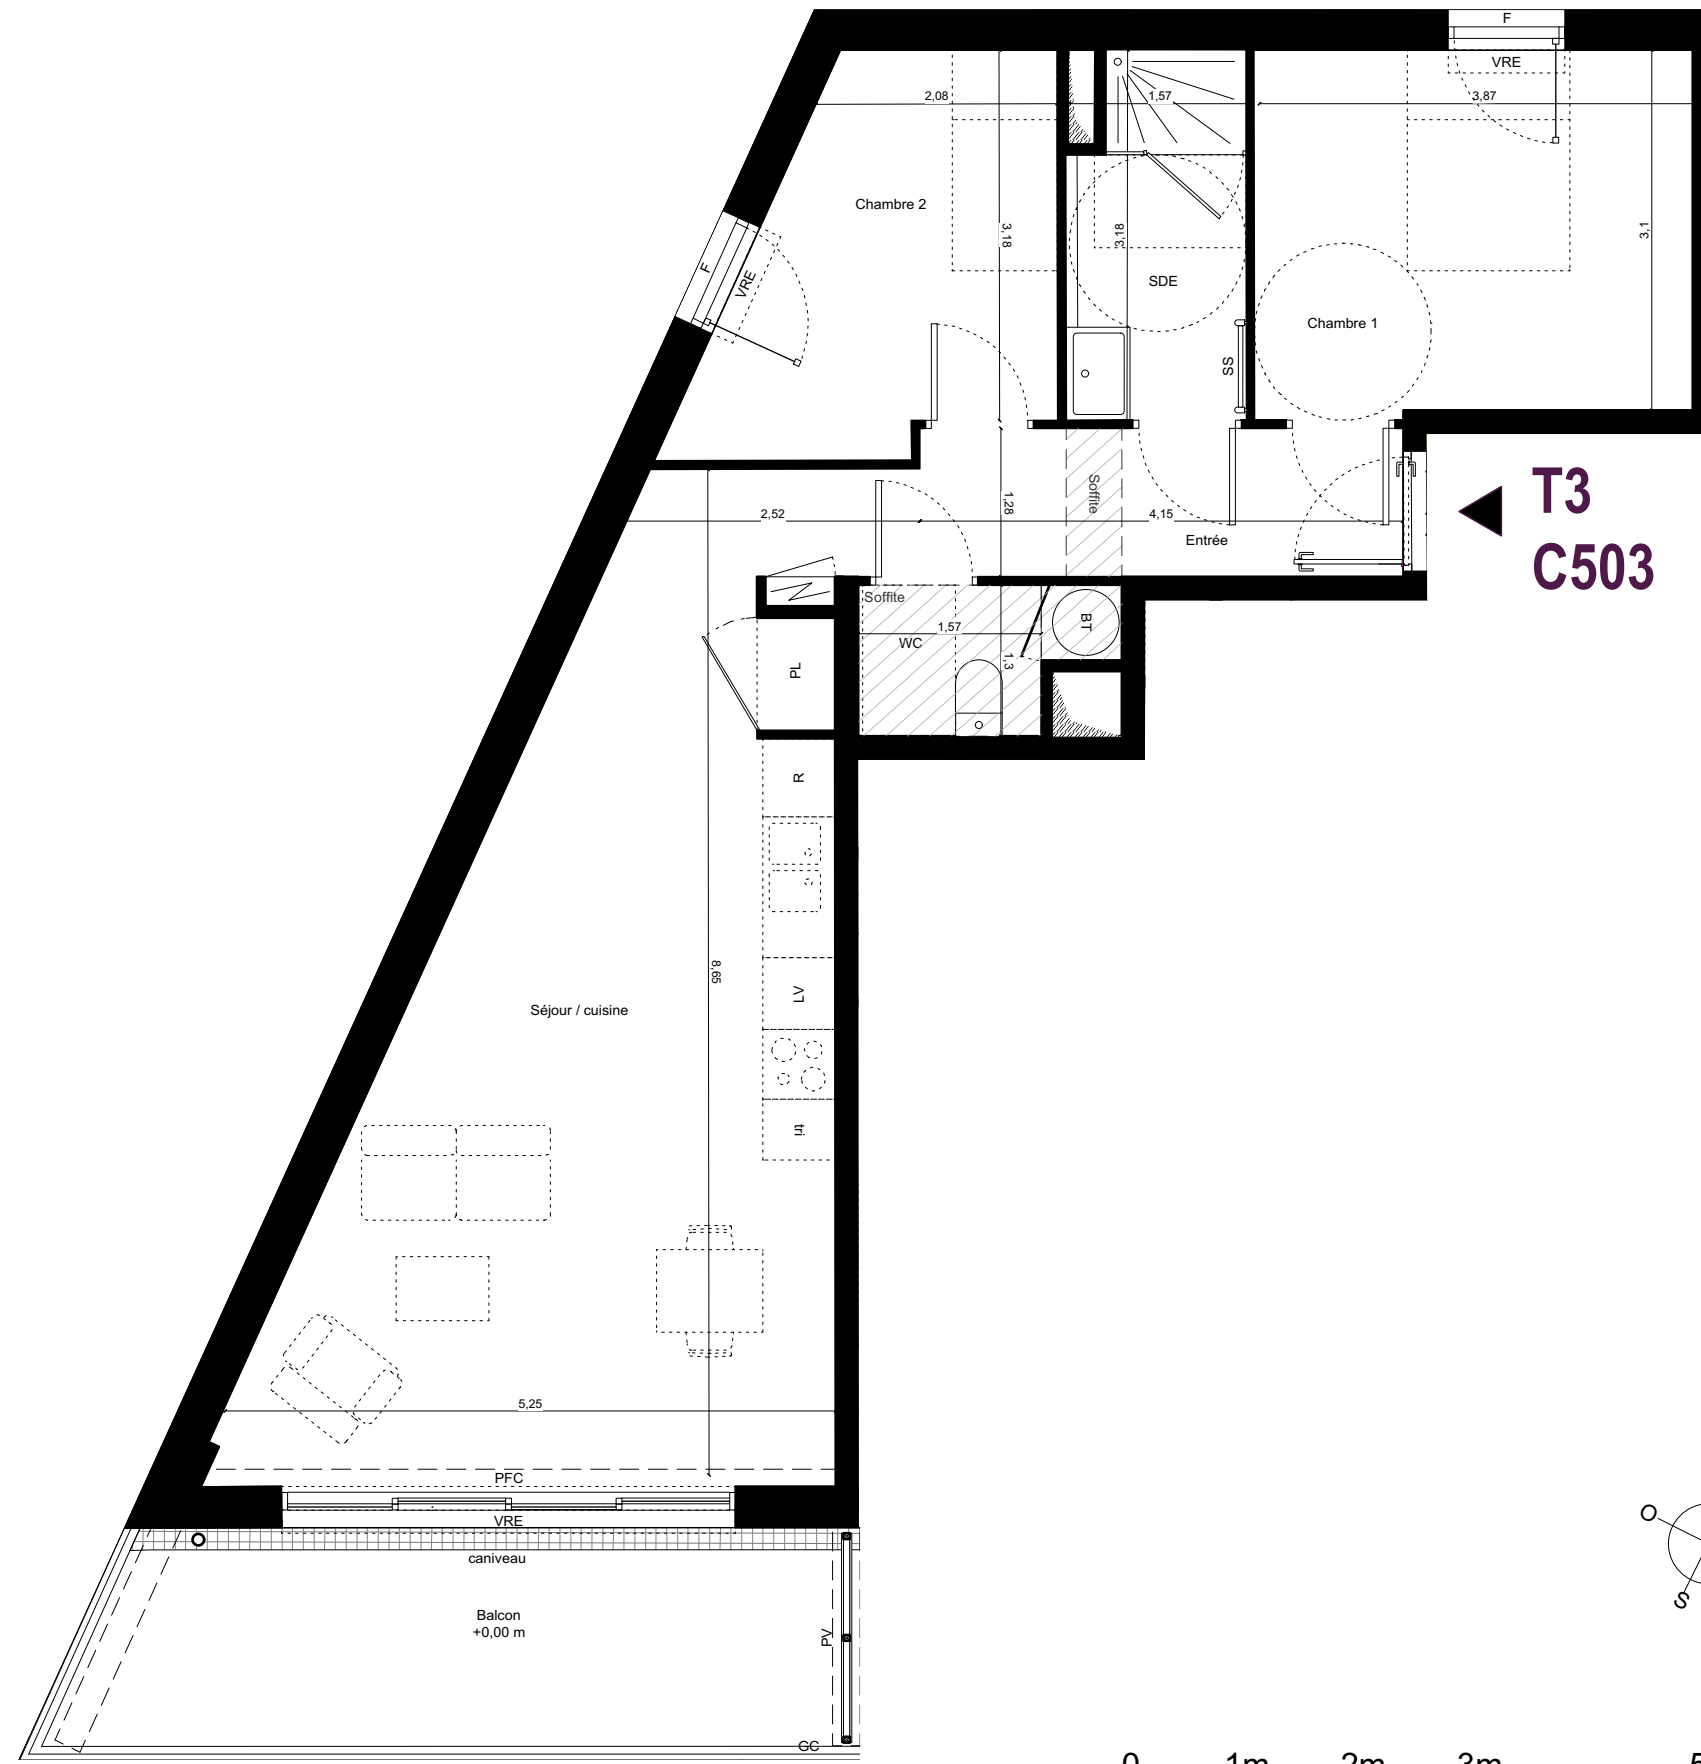



**T3
C503**

Localisation

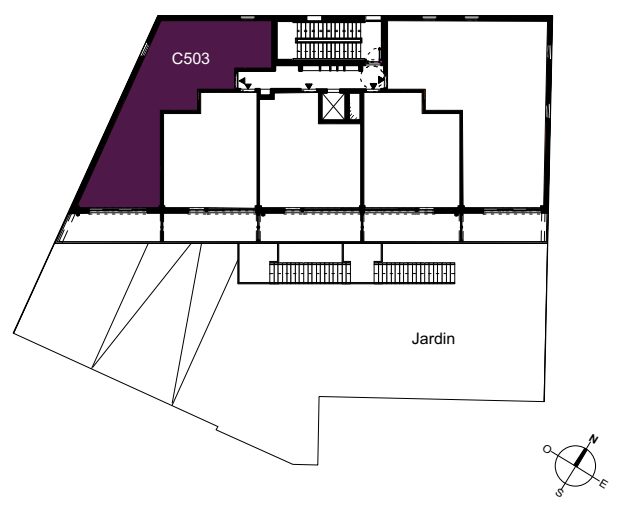

Légende

- Entrée principale du logement
- Tableau électrique
- LV Emplacement lave-vaisselle
- LL Emplacement lave-linge
- R Emplacement réfrigérateur
- tri Emplacement bacs à tri
- RGT Rangement
- BT Ballon Thermodynamique
- BTn Ballon Thermodynamique Nano
- PL Placard
- PC Porte coulissante
- PV Pare vue
- F Fenêtre avec allège pleine
- PFV Porte fenêtre
- PFC Porte fenêtre coulissante
- Fixe Vitrage fixe
- VRE Volet roulant électrique
- GC Garde-corps
- P Panneau fixe
- PPC Panneau pliant coulissant
- Soffite et faux plafonds
- Gaine technique

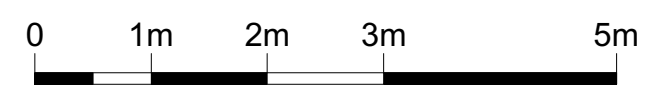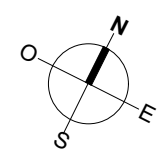

Date de Mise à jour : 2/9/19



Nota 1 : Le présent plan est établi sur la base du dossier de permis de construire et pourra subir des adaptations dimensionnelles, techniques et d'organisation afin de répondre aux contraintes induites par les études détaillées d'exécution.
 Nota 2 : Les surfaces des placards sont comprises dans la surface des pièces où ils se situent.
 Nota 3 : Les poutres, poteaux, soffites, canalisations et faux plafonds n'apparaissent pas systématiquement sur le présent plan. Les surfaces ainsi que l'emplacement des équipements et le mobilier sont mentionnés à titre indicatif. Les plantations éventuelles ne sont pas contractuelles.
 Nota 4 : L'implantation des meubles évier et autres éléments de cuisine des T3, T4 et T5 de l'opération est indicative, et permet de visualiser le positionnement des arrivées et évacuations d'eau à la livraison du logement.