



T2 C601

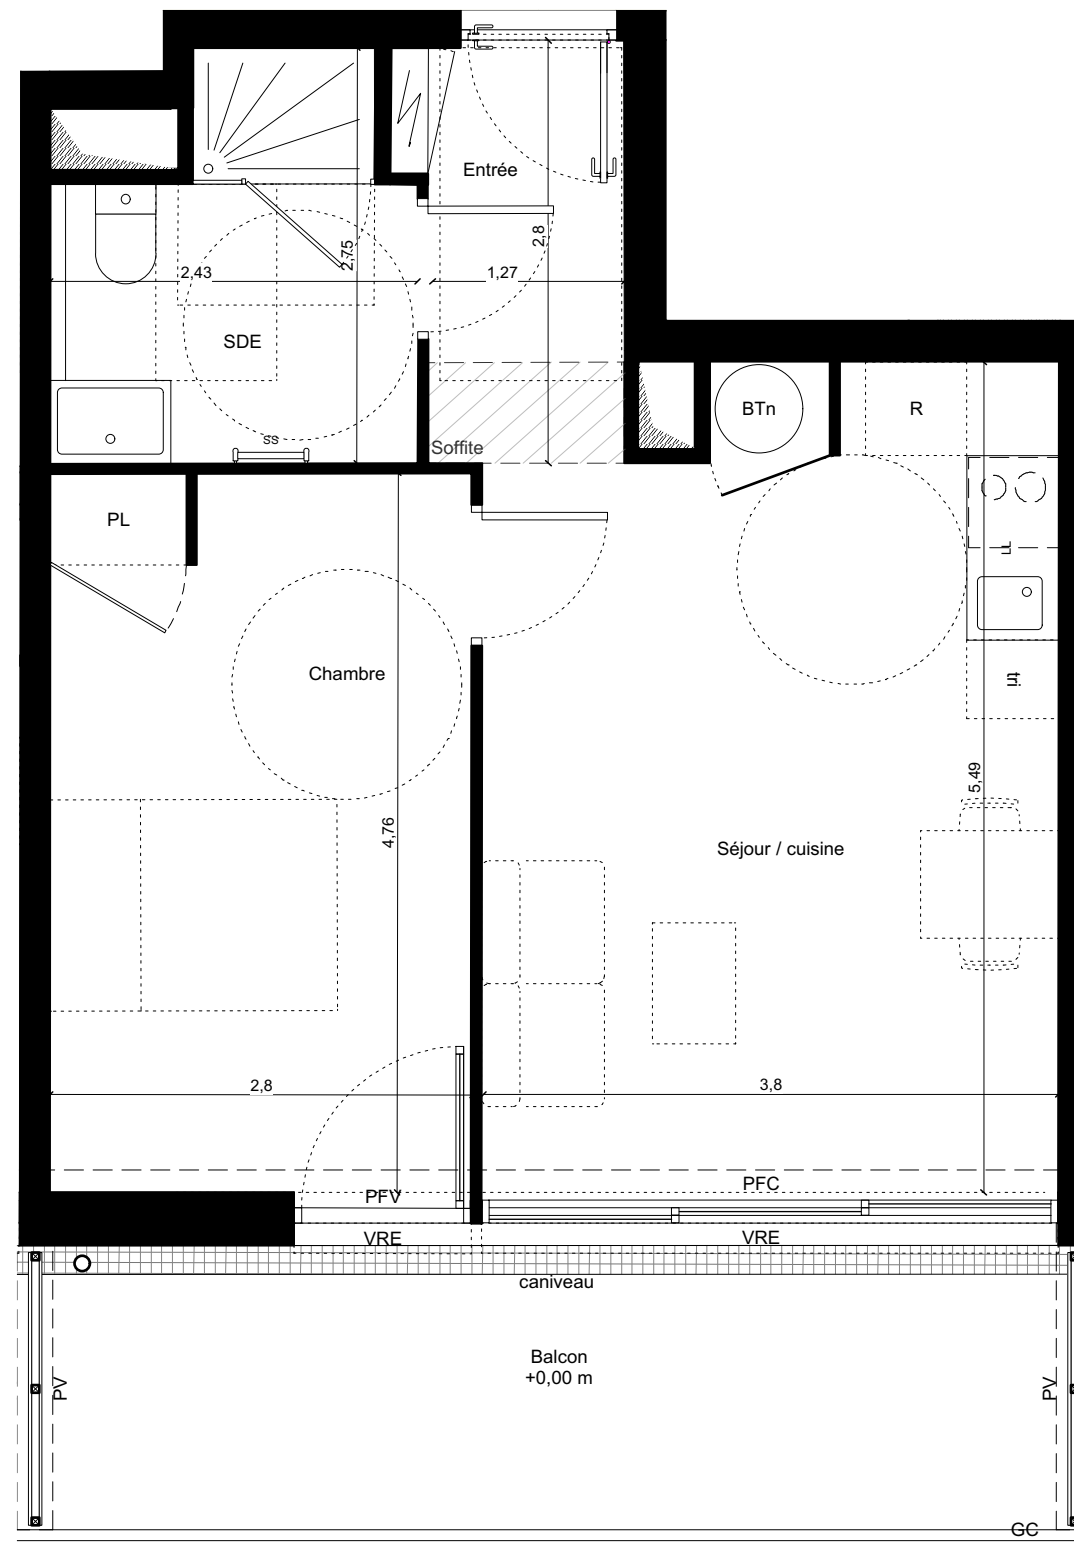

PLAN DE VENTE

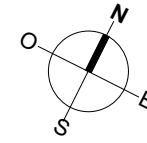


LUMINESCENCE

Place Rivière Casalis - 45400 FLEURY-LES-AUBRAY

Niveau	Logement	Type
R+6	C601	T2

PIECES	SURFACES
Entrée	3,85 m ²
Séjour / Cuisine	19,90 m ²
Chambre	13,17 m ²
Salle d'eau	5,58 m ²
TOTAL	42,50 m²
Balcon	13,41 m ²

Localisation

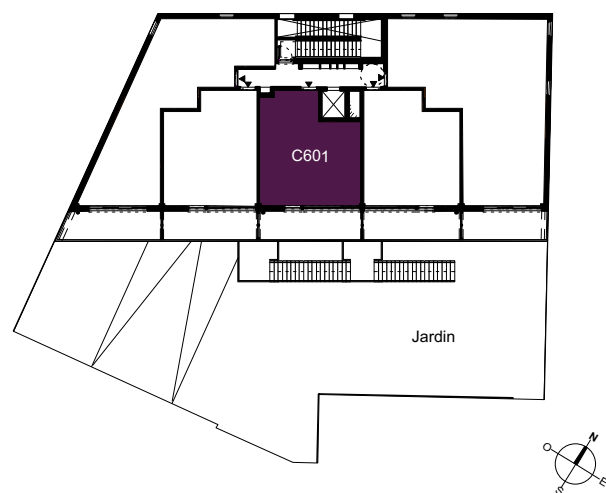

Légende

	Entrée principale du logement
	Tableau électrique
LV	Emplacement lave-vaisselle
LL	Emplacement lave-linge
R	Emplacement réfrigérateur
tri	Emplacement bacs à tri
RGT	Rangement
BT	Ballon Thermodynamique
BTn	Ballon Thermodynamique Nano
PL	Placard
PC	Porte coulissante
PV	Pare vue
F	Fenêtre avec allège pleine
PFV	Porte fenêtre
PFC	Porte fenêtre coulissante
Fixe	Vitrage fixe
VRE	Volet roulant électrique
GC	Garde-corps
P	Panneau fixe
PPC	Panneau pliant coulissant
	Soffite et faux plafonds
	Gaine technique



Date de Mise à jour : 2/9/19