



T2 C602

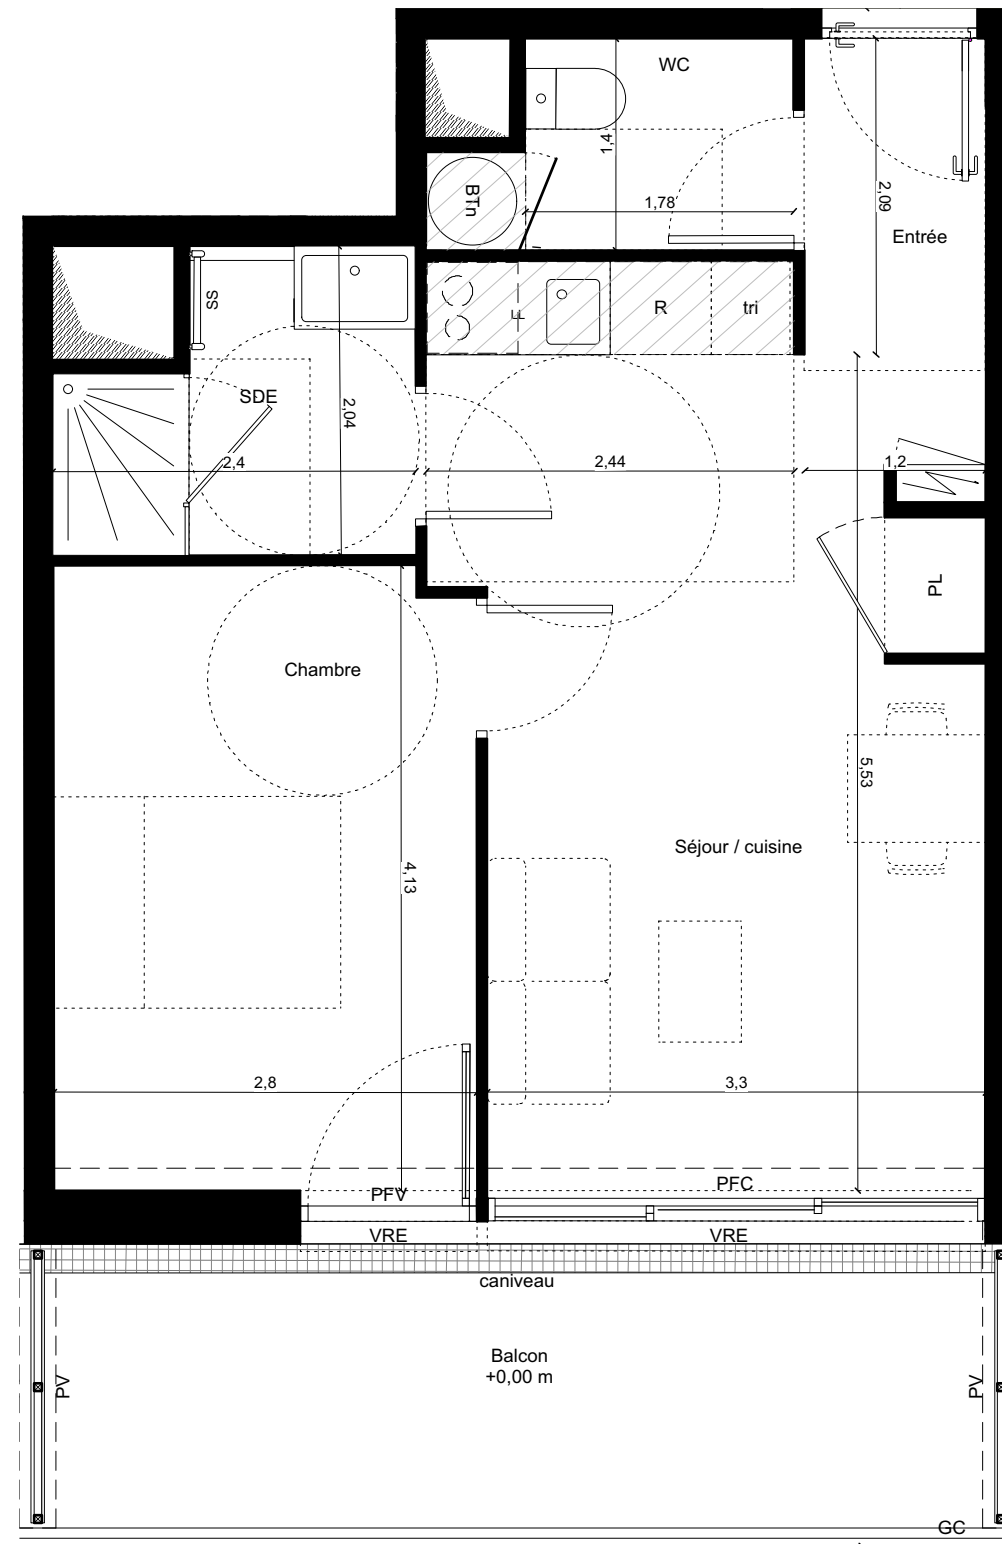

PLAN DE VENTE

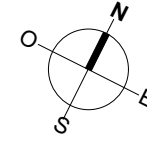

LUMINESCENCE

Place Rivière Casalis - 45400 FLEURY-LES-AUBRAY


Niveau	Logement	Type
R+6	C602	T2

PIECES	SURFACES
Entrée	3,56 m ²
Séjour / Cuisine	19,32 m ²
Chambre	11,47 m ²
Salle d'eau	4,13 m ²
WC	2,92 m ²
TOTAL	41,40 m²
Balcon	12,43 m ²

Légende

	Entrée principale du logement
	Tableau électrique
LV	Emplacement lave-vaisselle
LL	Emplacement lave-linge
R	Emplacement réfrigérateur
tri	Emplacement bacs à tri
RGT	Rangement
BT	Ballon Thermodynamique
BTn	Ballon Thermodynamique Nano
PL	Placard
PC	Porte coulissante
PV	Pare vue
F	Fenêtre avec allège pleine
PFV	Porte fenêtre
PFC	Porte fenêtre coulissante
Fixe	Vitrage fixe
VRE	Volet roulant électrique
GC	Garde-corps
P	Panneau fixe
PPC	Panneau pliant coulissant
	Soffite et faux plafonds
	Gaine technique

Localisation

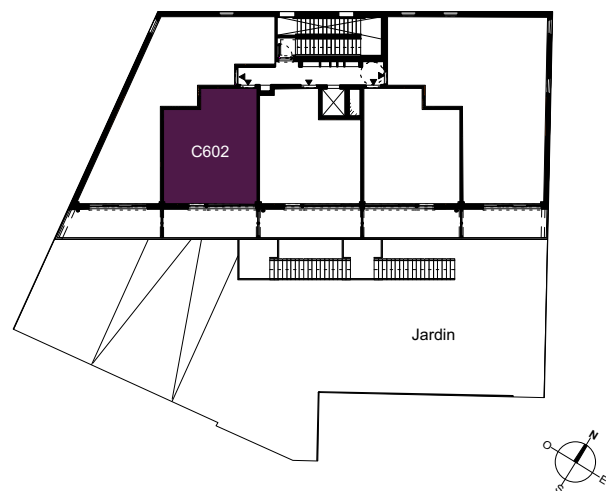

Date de Mise à jour : 2/9/19