


ORLIM
Investissements
151, bis Rue Nationale
45140 INGRE
Tél: 02.38.88.15.17
Fax: 02.38.22.02.09

MEREAU
Lotissement "LES REUILLES"
Plan de vente et de bornage
Lot n° 34

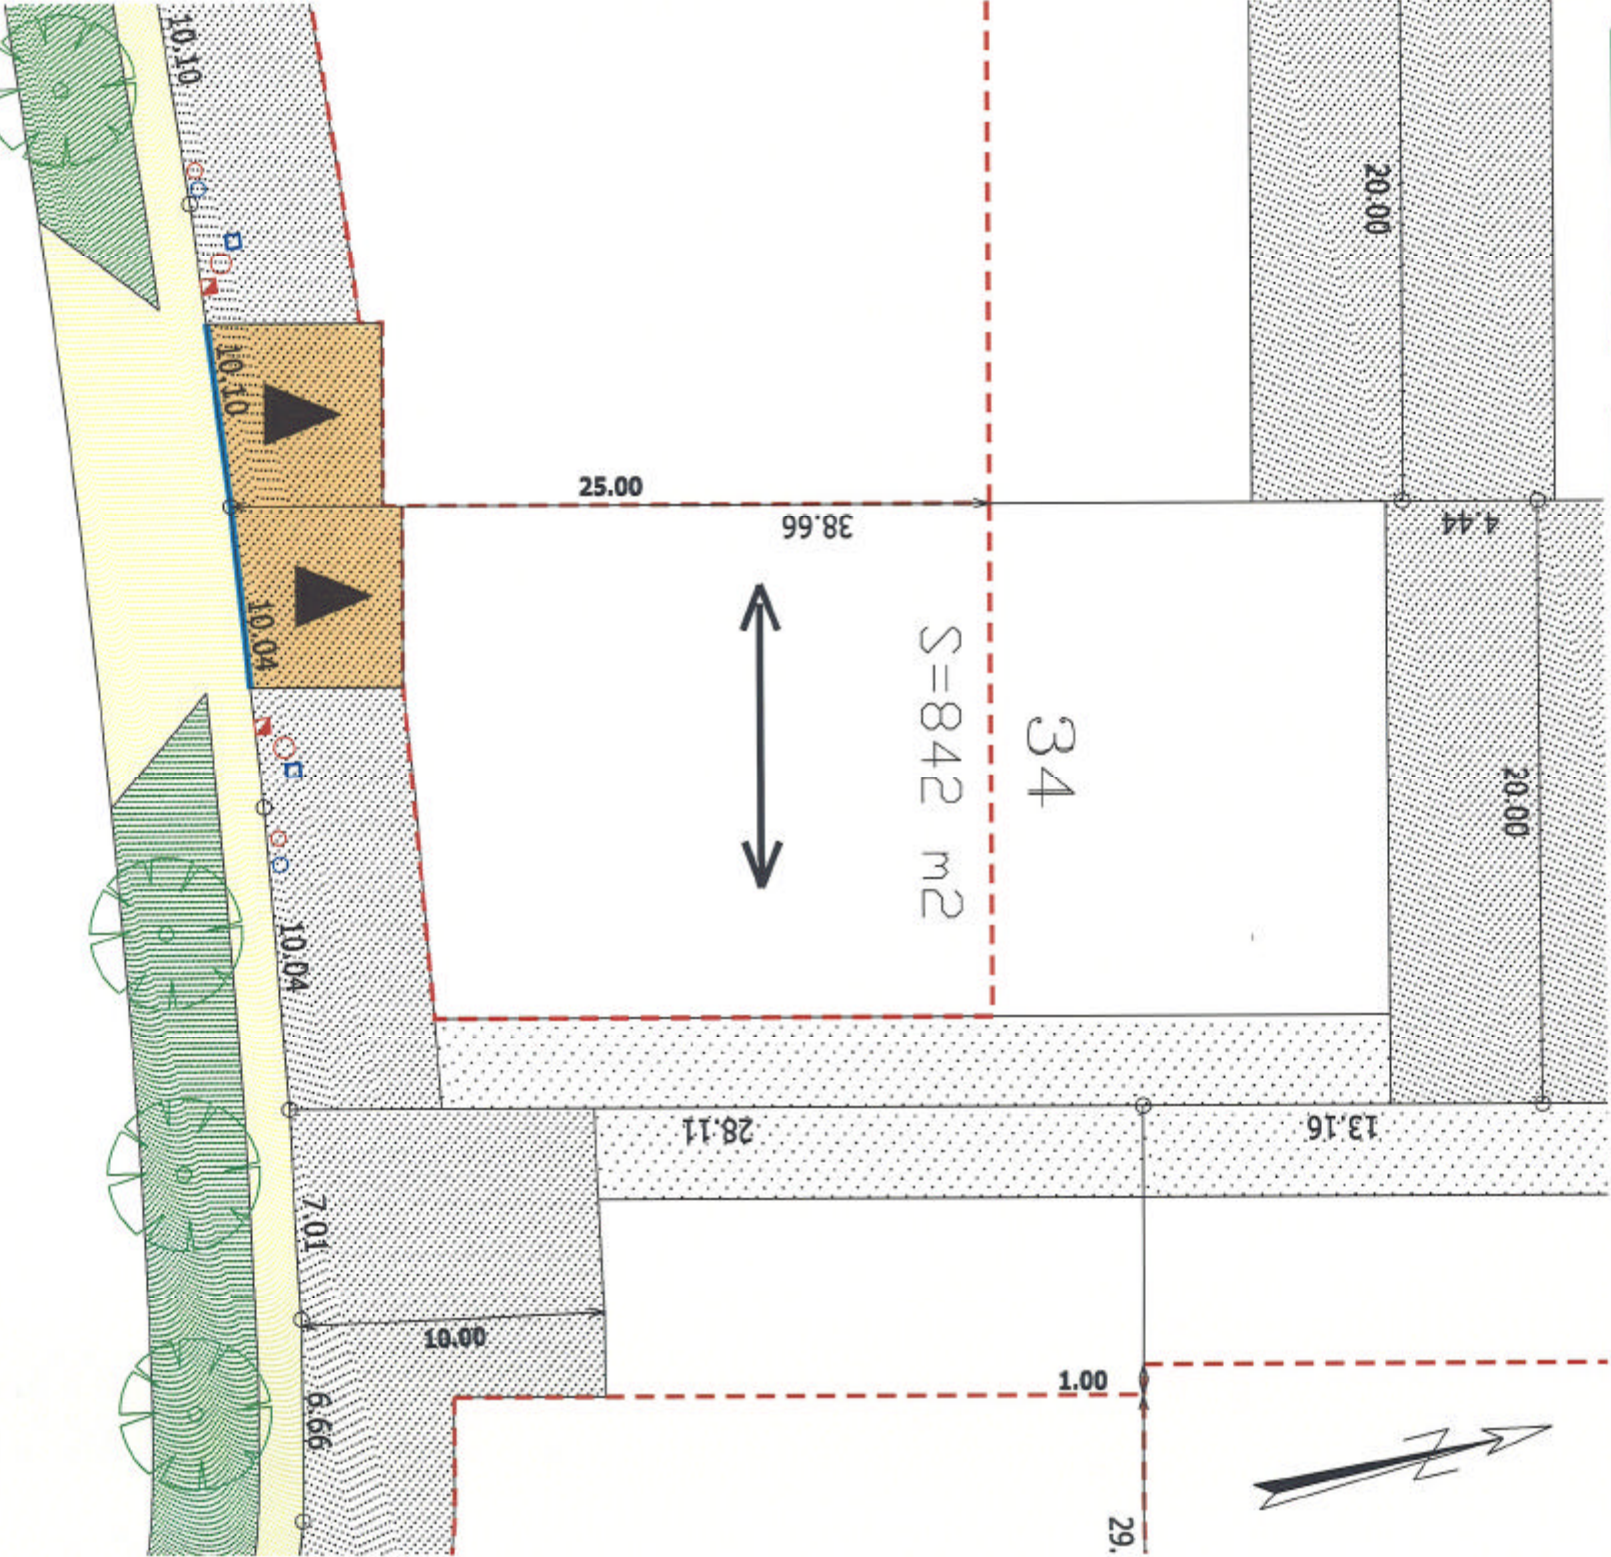

NOTA : La position des
branchements
est indicative


ECHELLE :
1/250

DATE :
26/07/2007

DOSSIER :
53192



PLAN DE SITUATION : 1/25000

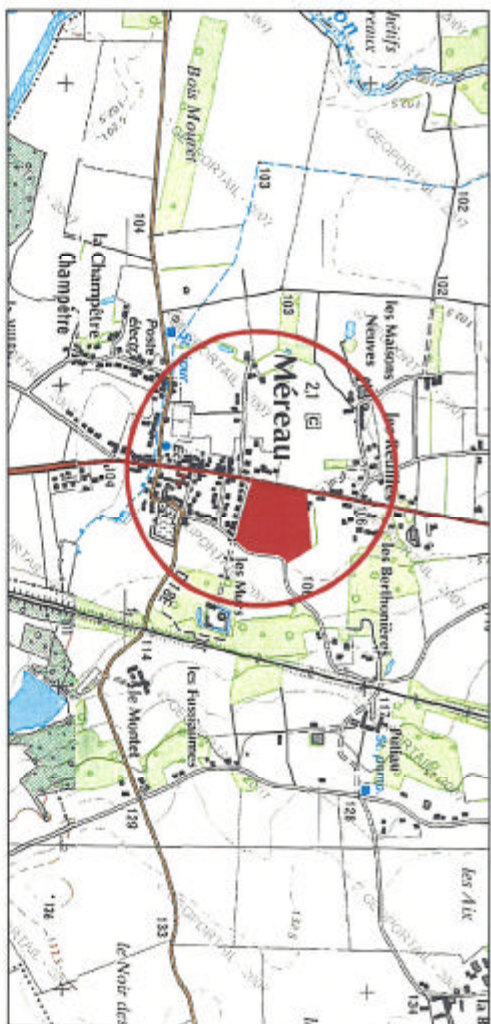

LEGENDE

- Regard de branchement Eaux Pluviales
- Regard de branchement Eaux Usées
- Chêneau
- Coffret compteur EDF
- Boîte de branchement pour FT
- Borne à implanter ultérieurement
- ◇ Borne existante
- ↔ Fatigue principal orientation autorisée.
- ↔ Zone non aedificandi de 3m de large
- ↔ Zone non aedificandi de 5m de large, sauf indications contraires.
- Zone d'implantation autorisée pour la construction principale et ses annexes (garage, etc.)
- Zone d'accès automobile :
- Il est conseillé d'implanter le portail (auto) en retrait de 5m minimum, afin de permettre un dégarage rapide de la voie.
- Lots 1 à 44 et 46 à 50 : Zone d'implantation places de parking privatives à aménager sur chaque lot (2 places) minimum 5m de large par 5m de profondeur.
- Lot 45 : obligation d'aménager des places de parking privatives sur le lot (2 places) à implanter en limite avec la zone d'accès autorisée, minimum 5m de large par 5m de profondeur. Exemples d'implantation possible.

PLAN D'ENSEMBLE



ORLIM Investissements
AXIS-CONSEILS
ORLING
151, bis Rue Nationale - 45140 INGRE - Tél: 02 38 88 15 17
SARL DE GEOMETRES-EXPERTS 12, Rue A. Avision BP 1202 45002 ORLEANS CEDEX 1 Tél: 02.38.88.15.17 Fax: 02.38.22.02.09
Bureau d'Etudes V.R.D. - 29, rue des Horties - 45100 ORLEANS - Tél: 02 38 56 14 97 Fax: 02 38 56 47 61