




atelier
CALC
Lyon
dijon


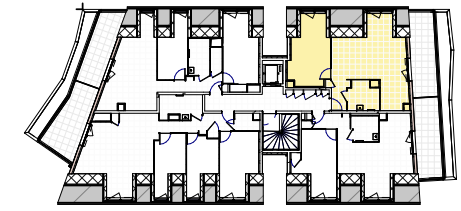


Batiment	N° Appartement	Type	Niveau
1	1203	T2	R+2

Tableau de surfaces

Entrée	3.18
Séjour/Cuisine	29.22
Chambre	16.25
Salle d'eau + WC	5.55
Surface Habitable	54.20m²
Terrasse	13.49
	13.49m ²
Surface Pondérée	60.94m²
Surface utile < 1.80m	9.39m ²

Echelle	Date
0 0.5 1	Indice B - 31/07/2020

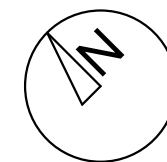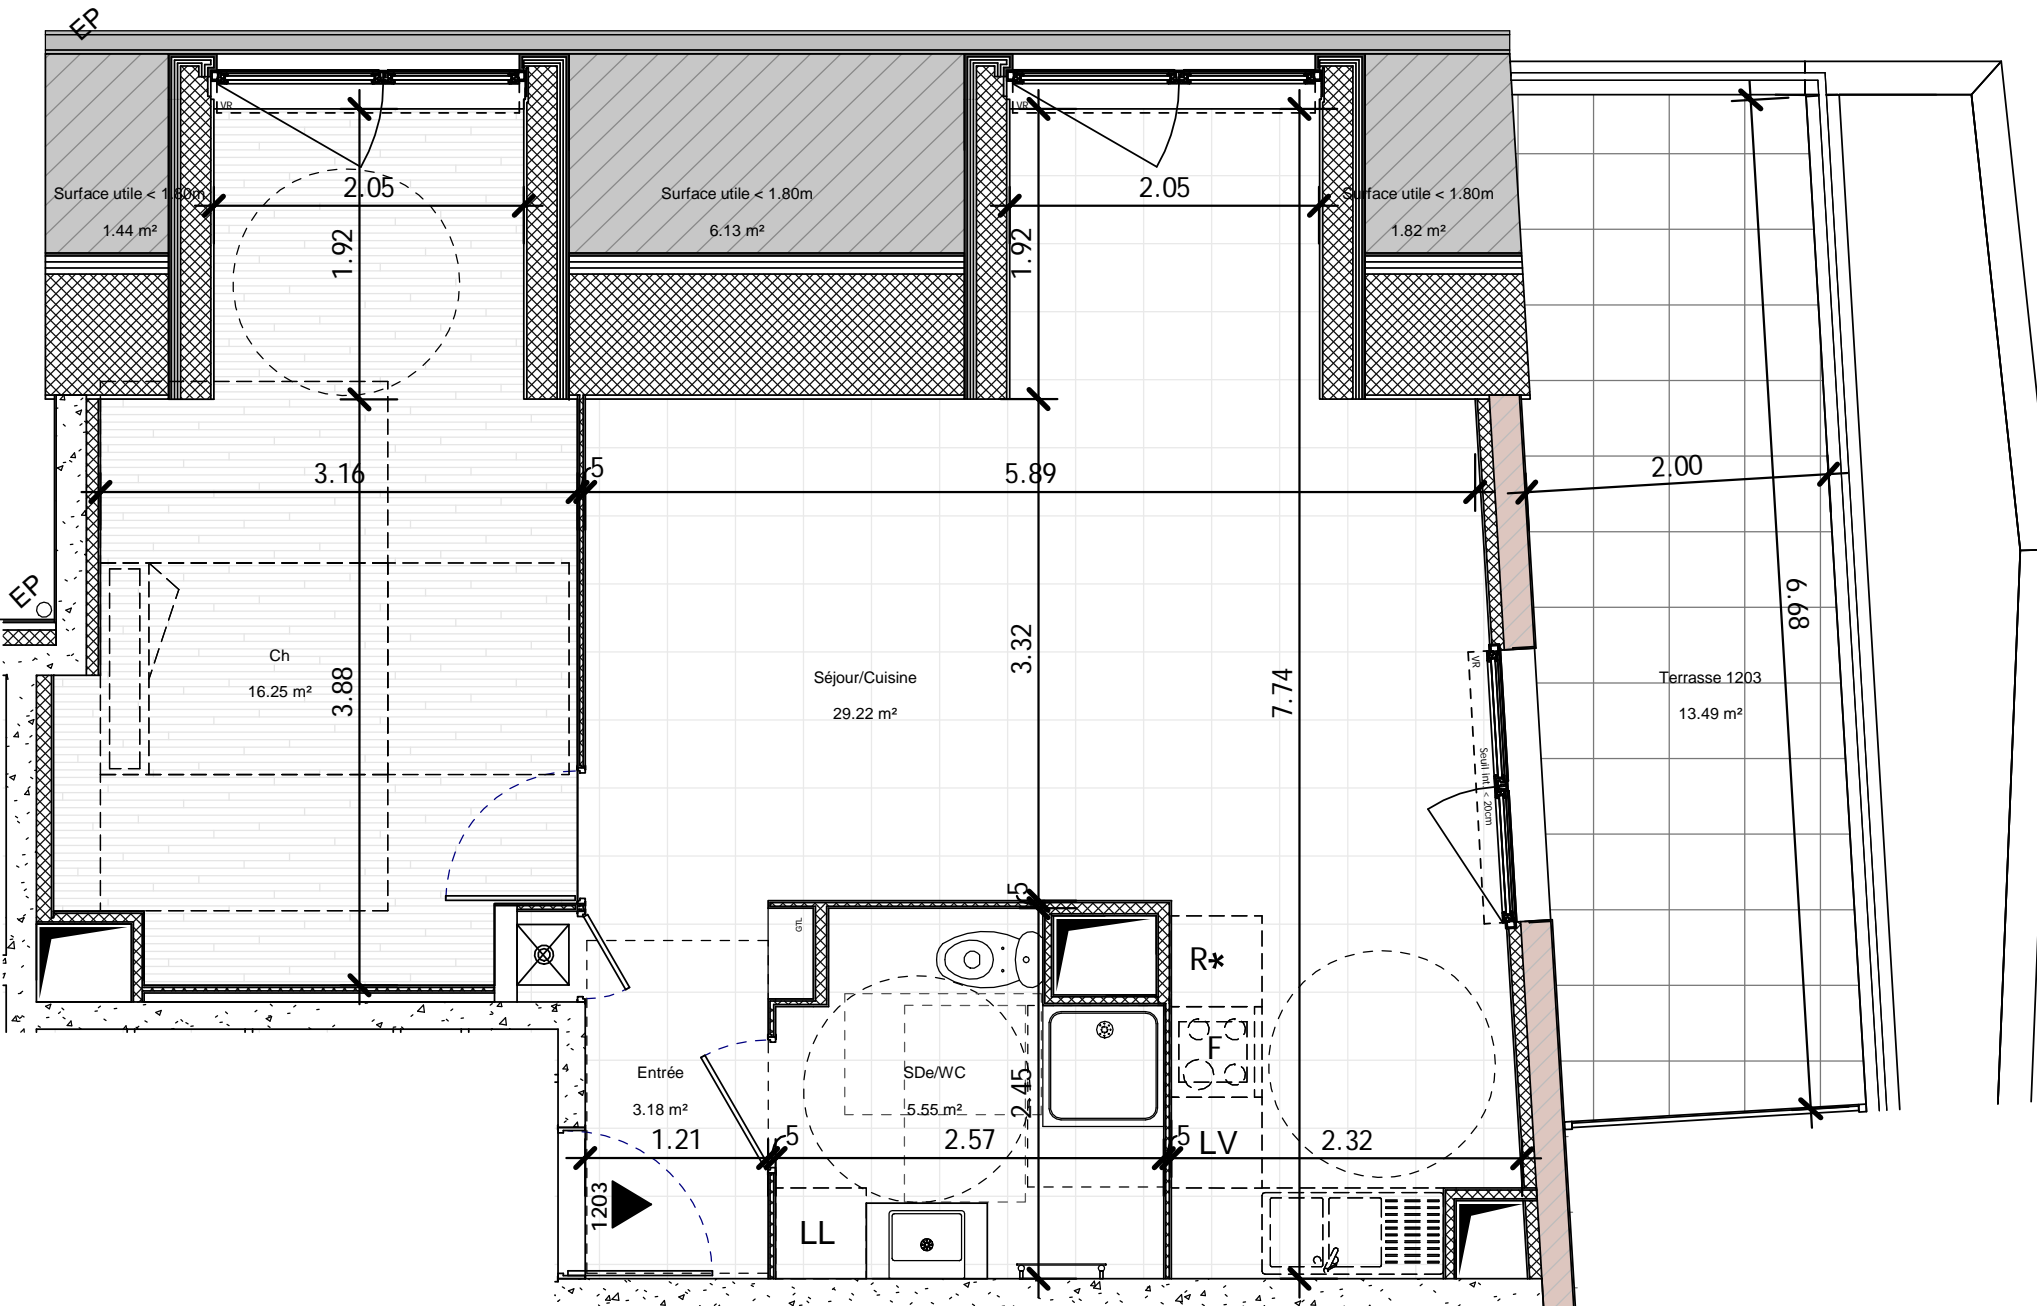

NB : La disposition des équipements, les surfaces et les cotes sont données à titre indicatif. La société se réserve la possibilité d'apporter à ce plan d'éventuelles modifications dues à des impératifs d'ordre technique ou administratif. Les équipements de cuisine et l'ameublement ne sont pas contractuels, leurs positions sont indicatives. Les cotes et superficies sont données sous réserves des impératifs techniques de construction et de tolérances d'exécution. Les retombées de poutres, faux plafond, canalisations, ne sont pas systématiquement figurés. L'épaisseur des isolants sera déterminée par l'étude technique d'exécution. De ce fait, les indications portées sur le plan ne sont qu'approximatives.

GROUPE **ED** **Edouard Denis**