


PATAY
Lotissement "LE LIEVRE D'OR"
Plan de vente et de bornage
Lot n° 011




PLAN DE SITUATION

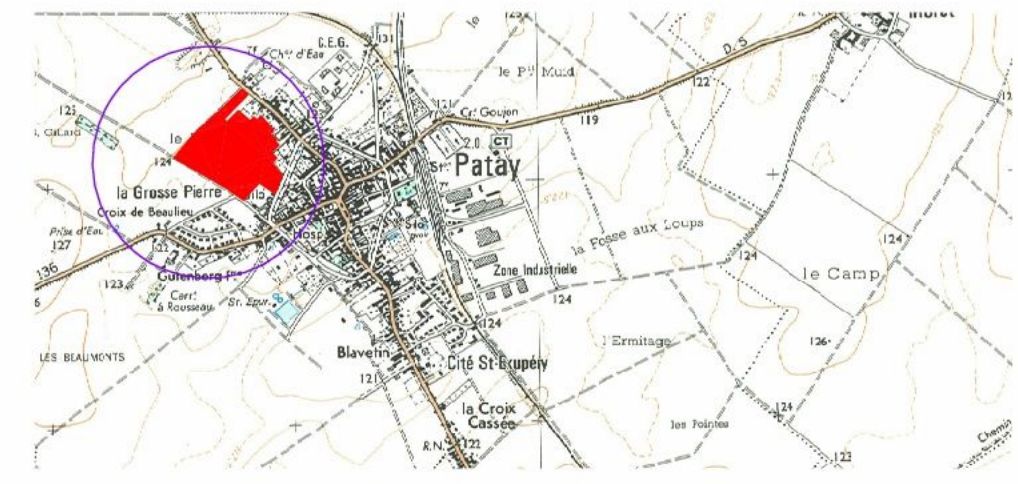

LEGENDE

- Eaux pluviales: Celles-ci devront être traitées sur la parcelle par infiltration
- ⊕ Regard de branchement Eaux Usées
- ⊞ Regard de Branchement Téléphone
- Eau Potable : Citerneau
- ⊞ Coffret EDF
- Zone d'accès automobile autorisée
- ▨ Zone non constructible.
- ↔ Orientation autorisée pour le façage principal.
- ▭ Zone de stationnement obligatoire de 2 places: à aménager par l'acquéreur. Non constructible
- Borne à implanter ultérieurement
- ⊕ Borne existante
- 110.05 Altitude Terrain Naturel

PLAN D'ENSEMBLE

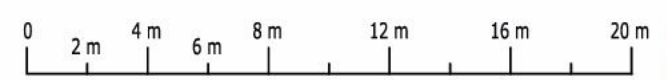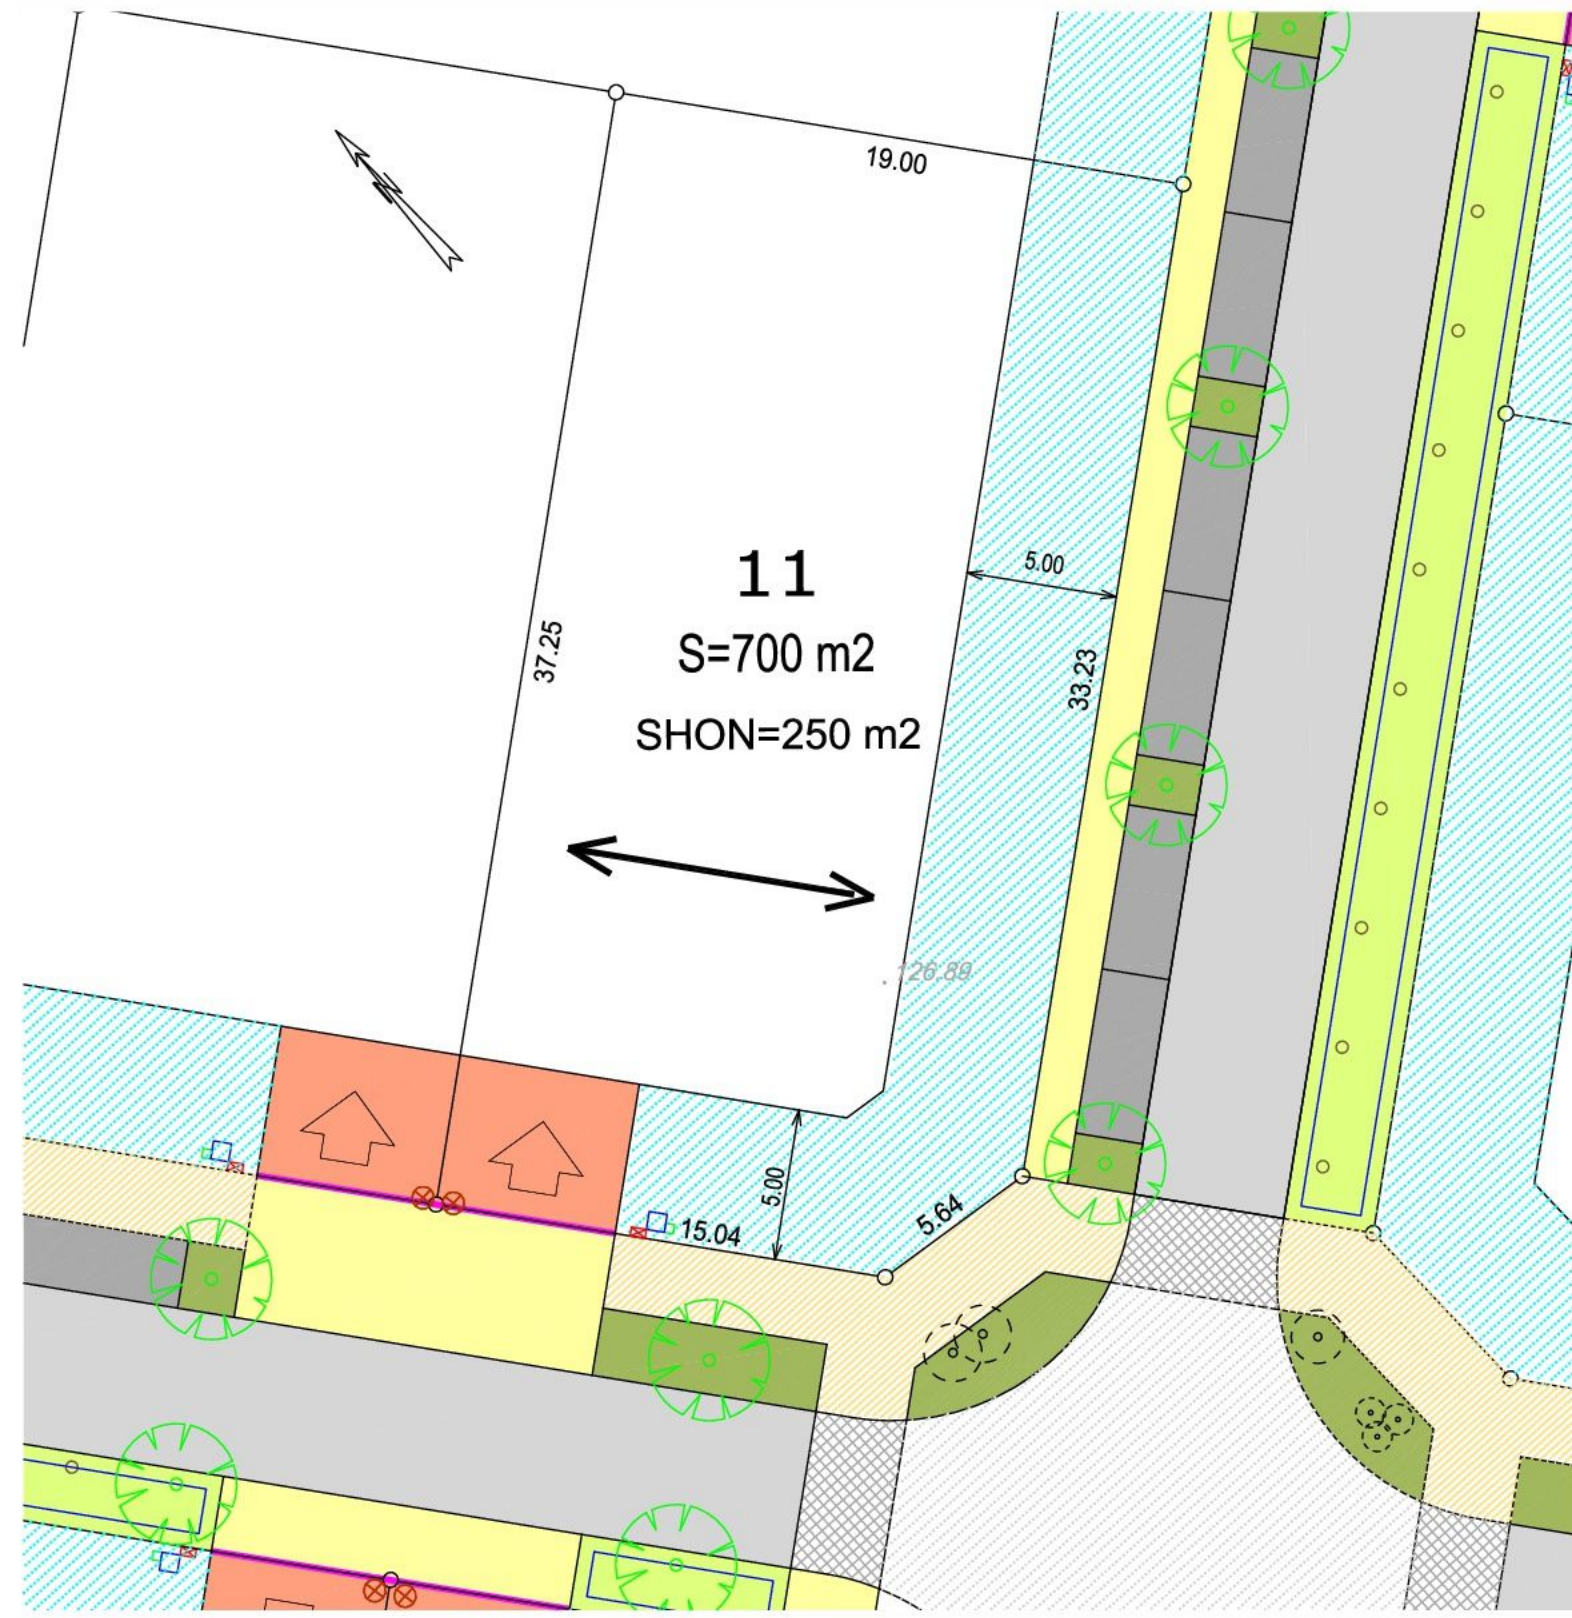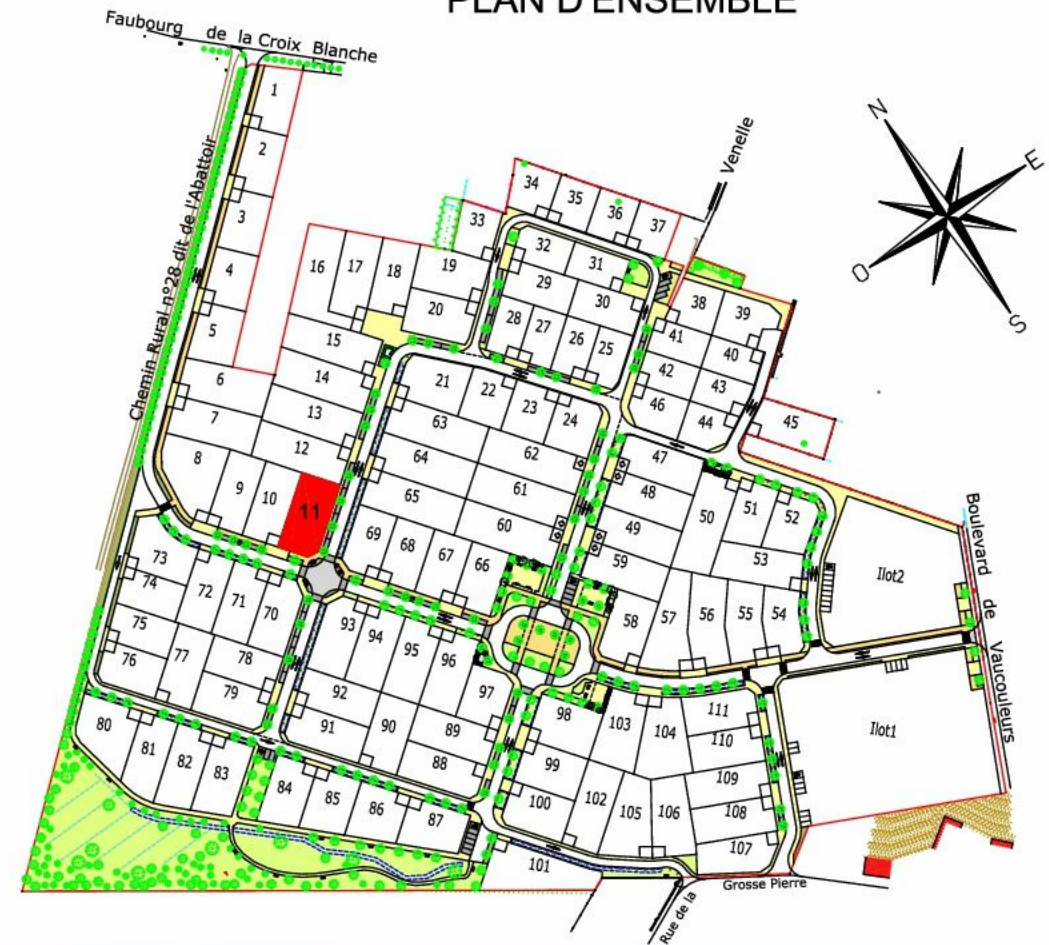

NOTA : La position des branchements est indicative

DATE : 02/12/2010
DOSSIER : 53312



AXIS-CONSEILS
SARL DE GEOMETRES-EXPERTS
12, Rue A. Avisse
BP 1202
45002 ORLEANS CEDEX 1
Tel: 02.38.53.77.15
Fax: 02.38.77.05.95
Email: siege@axis-conseils.com

L'HEUDE ET L'HEUDE
INCA
AXIS-CONSEILS

Architectes Urbanistes - 7 rue du Coq St Marceau - 45100 ORLEANS - Tel: 02.38..66.66.95 - Fax: 02.38.56.34.02
INCA SARL Ingénierie Conception Aménagement 9 Rue du Clos des Venelles 45800 St Jean de Braye Tél: 02.38.88.37.10 Fax: 02.38.43.65.89
SARL DE GEOMETRES-EXPERTS 12 Rue A. Avisse BP 1202 45002 ORLEANS CEDEX 1 Tel:02.38.53.77.15 Fax:02.38.77.05.95