
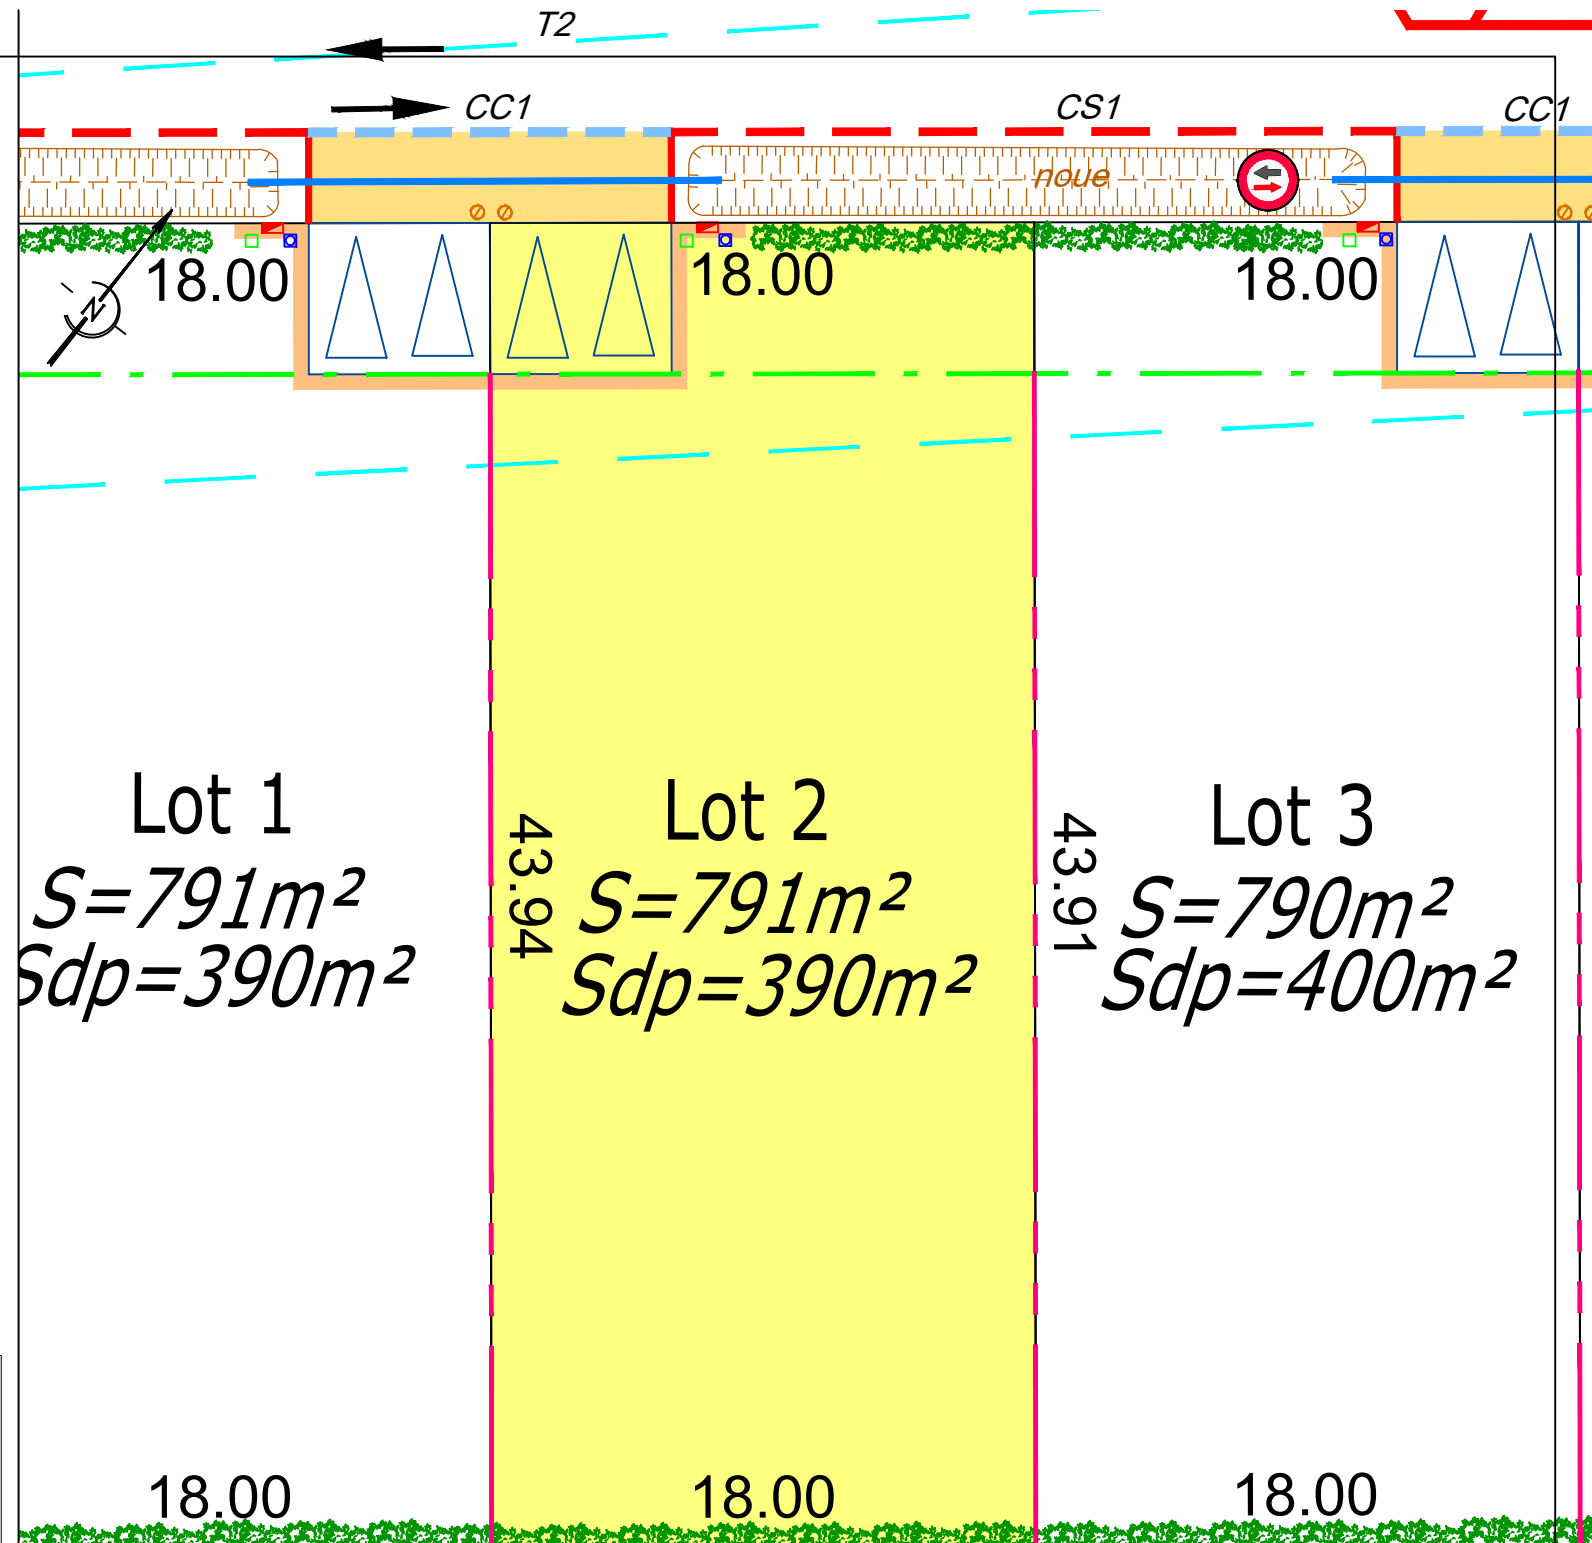
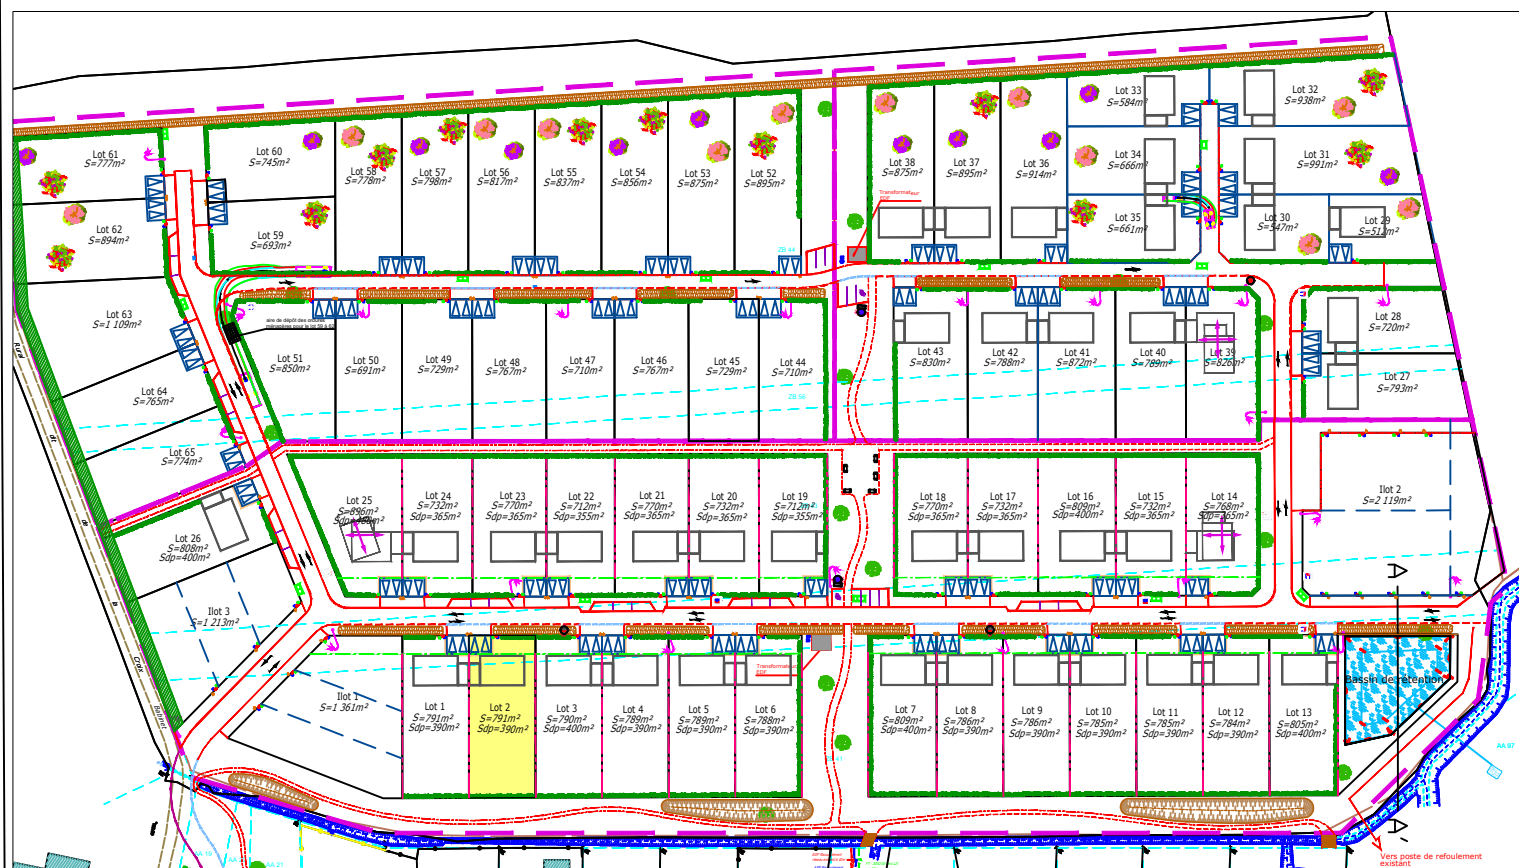


Commune de Beauce La Romaine

Lotissement "La Clé des Champs 1"

Lot 2

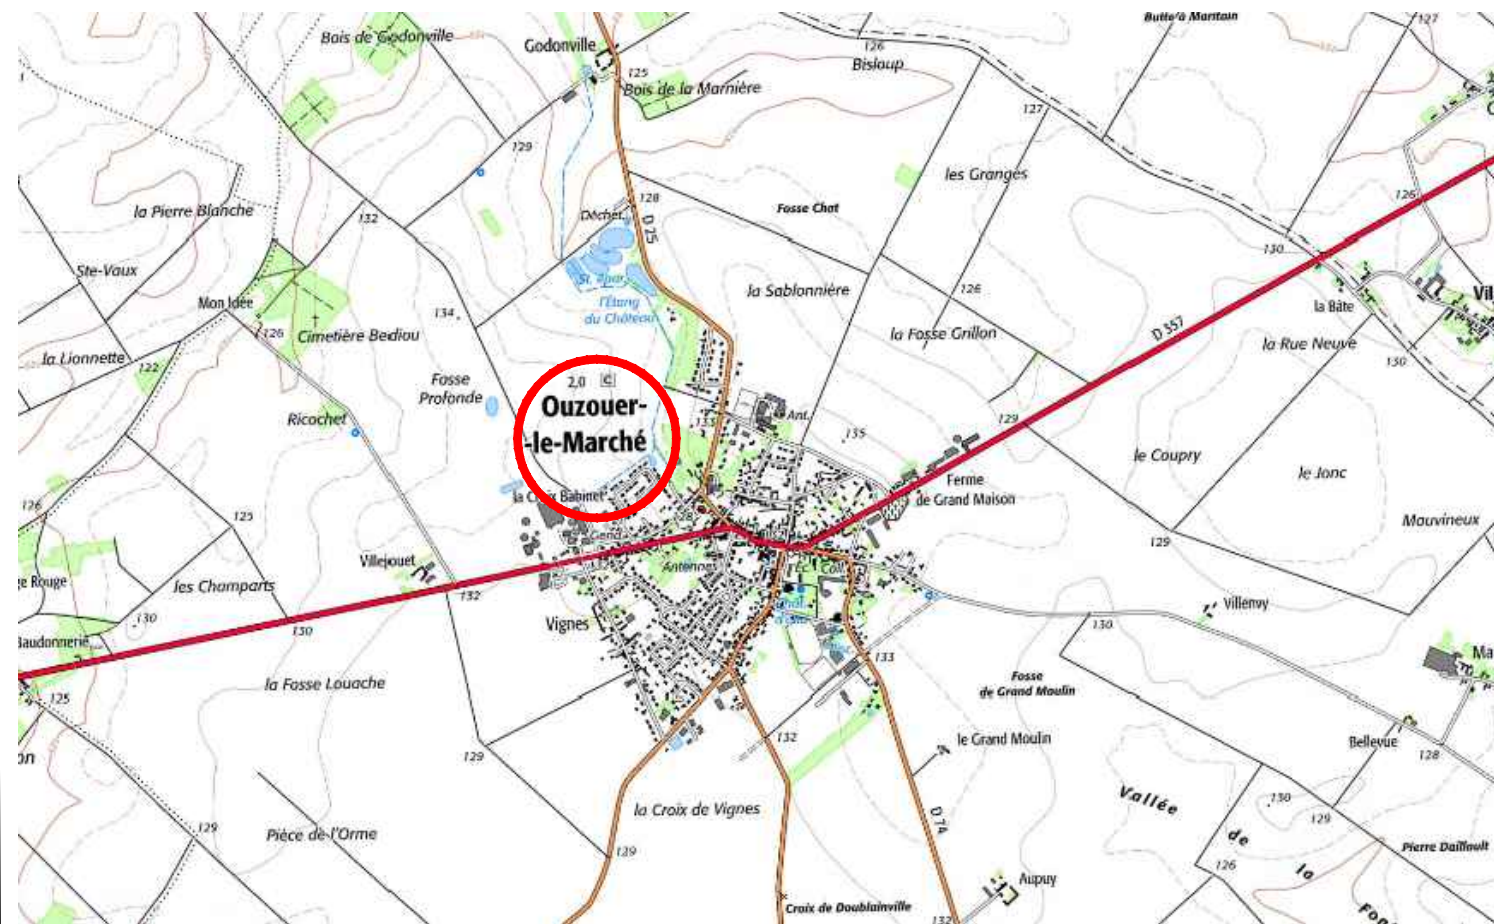

- La position des branchements est indicative
- Branchement eau potable
 - Regard de branchement téléphone
 - Coffret EDF
 - Branchement Eaux Usées
- Implantation du mur et du portail conformément à l'article 11-5 et annexe 2-1 du règlement
- Haie champêtre à planter par l'acquéreur
- Ligne de retrait de 5m
- Implantation en limite de propriété ou en retrait de 3m mini
- Zone de stationnement de 2 places à aménager par l'acquéreur
Le portail devra être implanté à l'arrière de cette zone afin de permettre un dégagement rapide de la voie

ECHELLE 1/250 0 2m 4m 6m 8m 12m 16m 20m