


DEPARTEMENT DU CHER
Commune de RIAN

LOTISSEMENT "Agnès Sorel"

PLAN DE VENTE du LOT 10
Section ZM n° 77-241 et D n° 1069

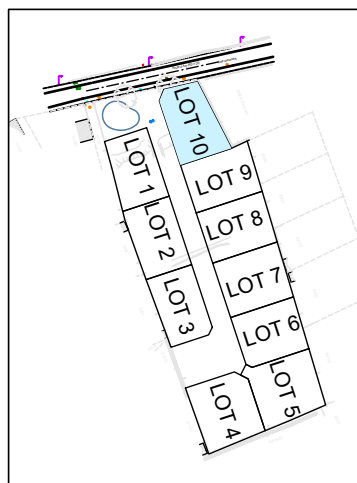

NOTA : Les règles de constructibilité de ce lot sont définies conformément au document d'urbanisme, au plan de composition et au règlement du lotissement, s'ils existent.

- Légende :
- Périmètre du lot
 - 17.52 Cote périmétrique
 - Accès au lot
 - Eclairage
 - Eau Pluviale
 - Eau usée
 - 88.23 Altimétrie avant travaux

DOSSIER :
C07008.0

ÉCHELLE :
1 / 250

MODIFICATIONS :

INDICE	DATE	ETABLI PAR	CONTROLE PAR	MODIFICATIONS / OBSERVATIONS
A	07/04/2026	CB	SH	-


GÉOMÈTRES-EXPERTS

Sylvain HABRAN
Ingénieur ETP

ACTIVITÉS

BORNAGE | EXPERTISE FONCIÈRE
DIVISION FONCIÈRE | AMENAGEMENT
A.F.A.F.E.
TOPOGRAPHIE
 DÉTECTION DE RÉSEAUX

PHOTOGRAMMÉTRIE
AMÉNAGEMENT URBAIN
COPROPRIÉTÉ | DIVISION EN VOLUMES
URBANISME OPÉRATIONNEL
LEVÉ D'ARCHITECTURE | SCANNER 3D

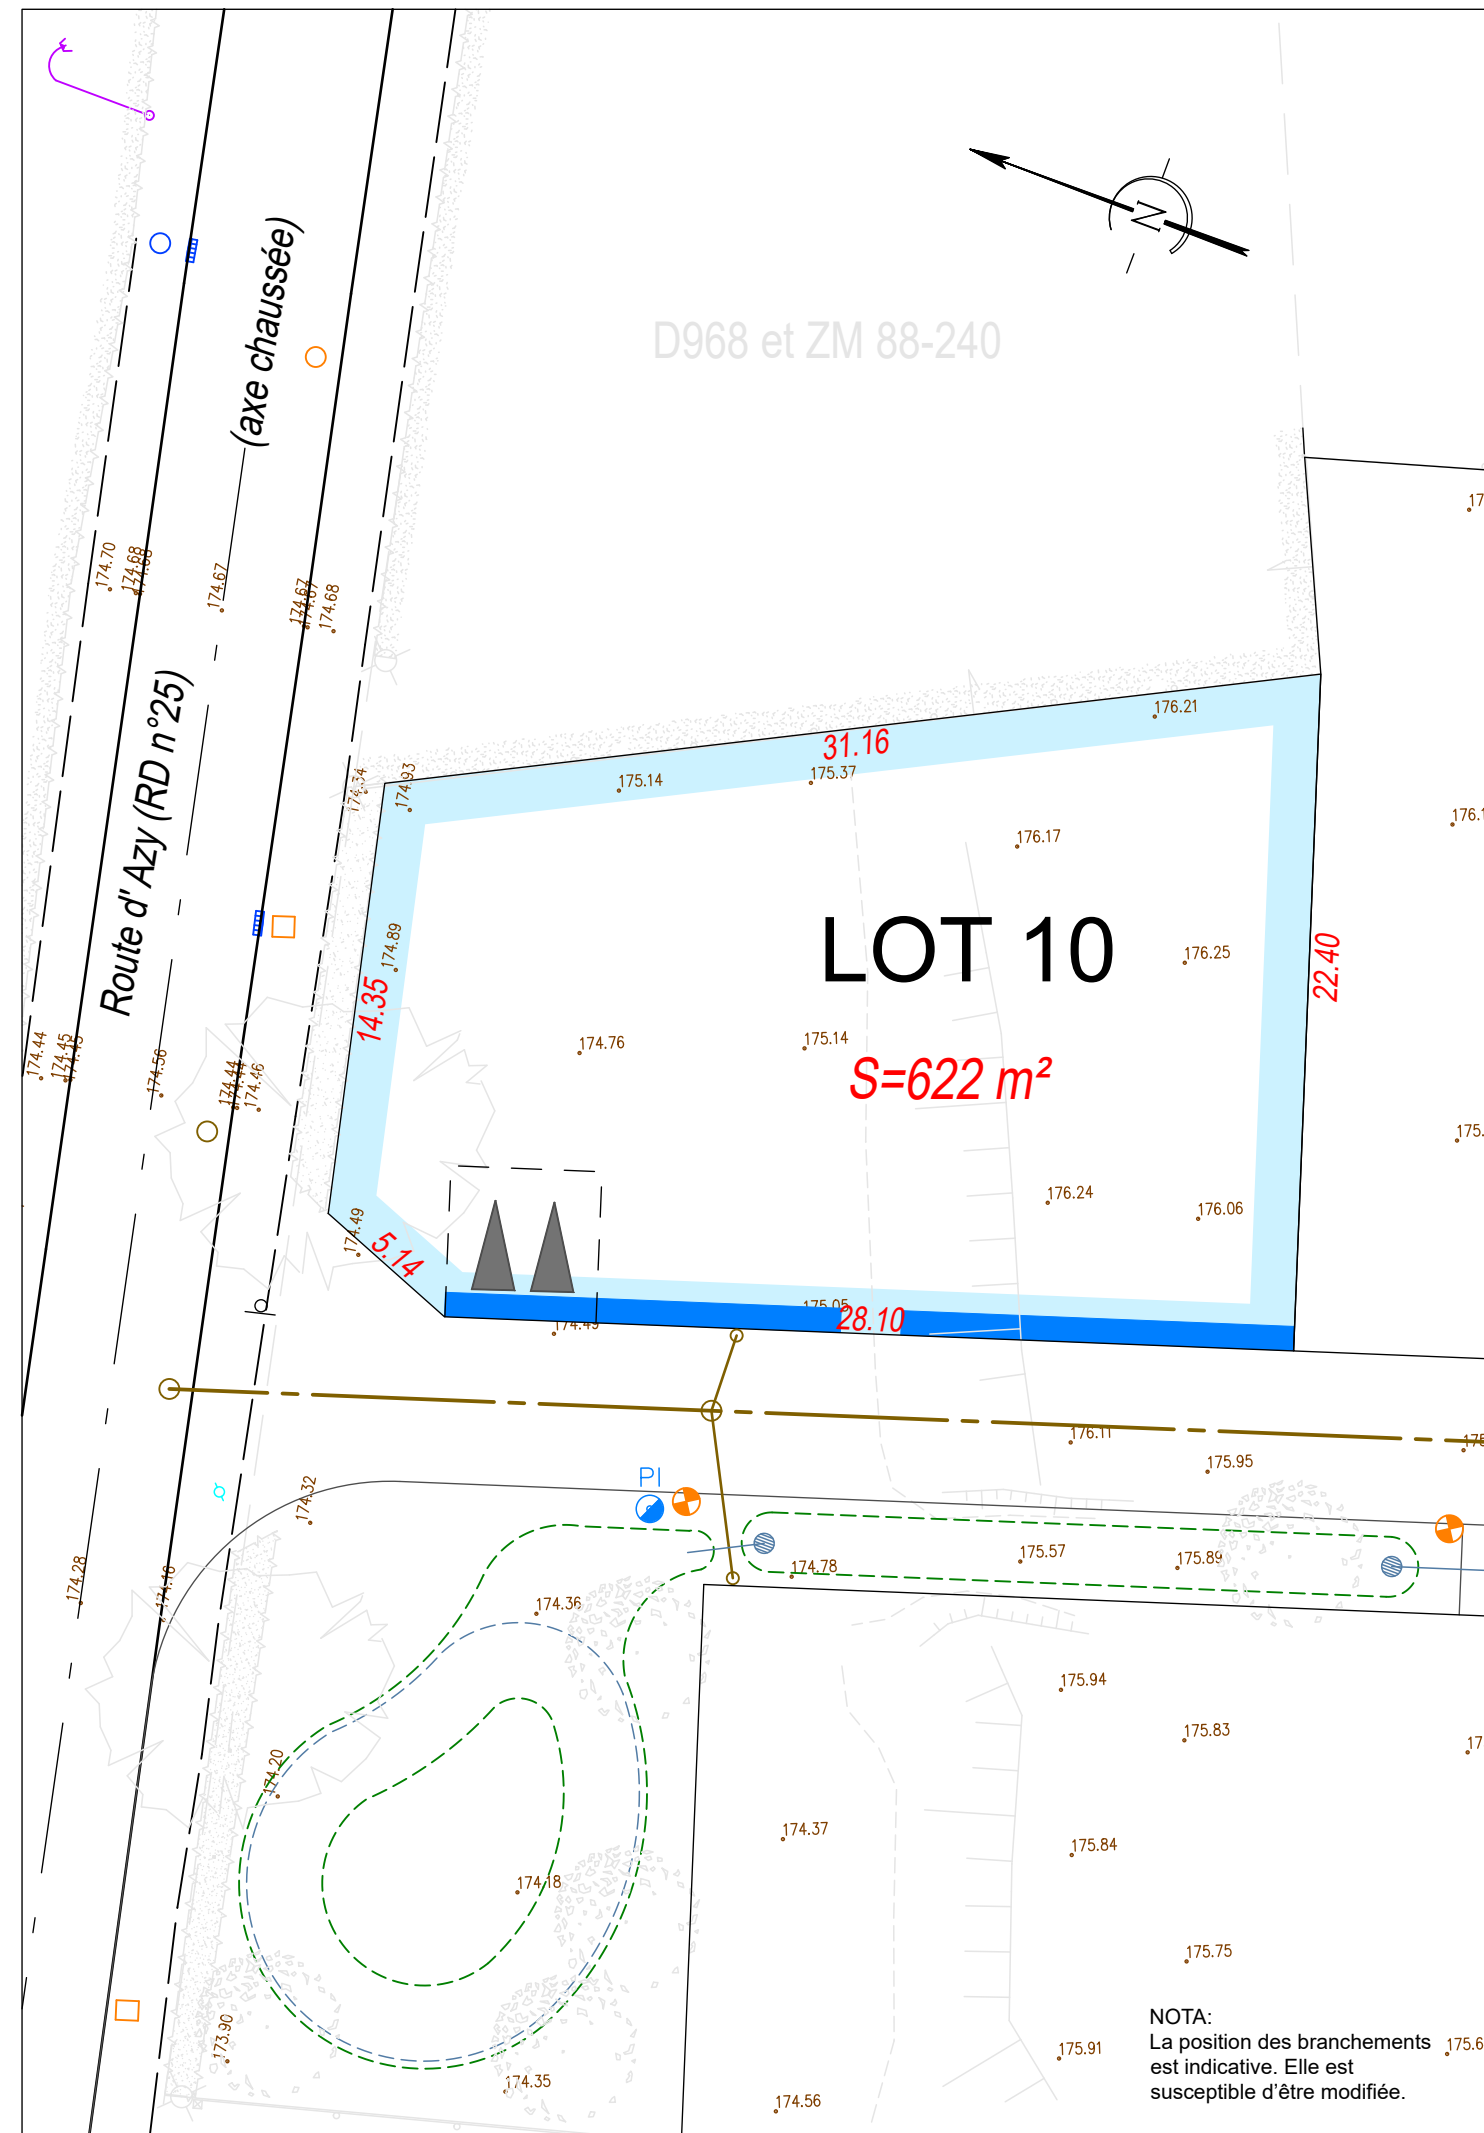

NOTA:
La position des branchements
est indicative. Elle est
susceptible d'être modifiée.