PLAN DE SITUATION

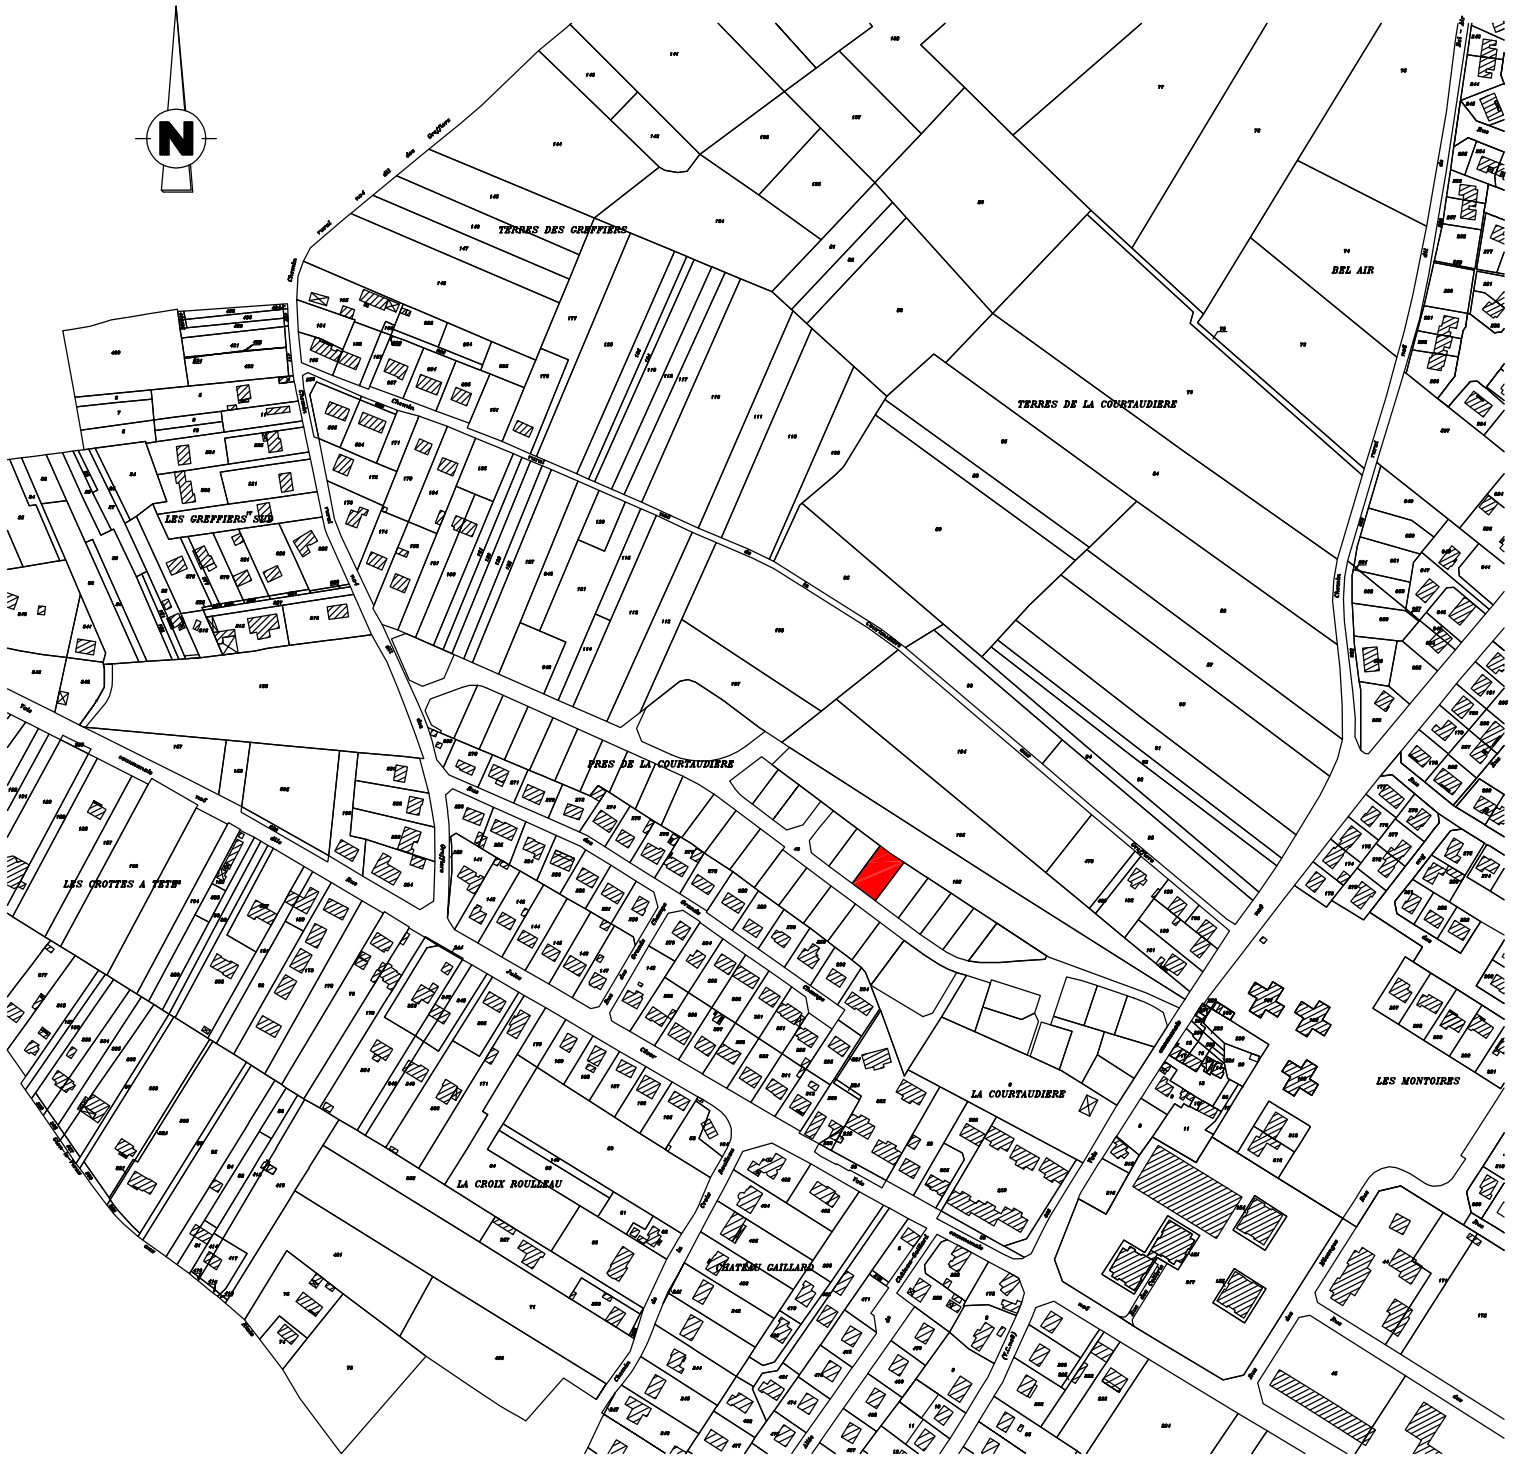

Ville de GIEN	LOT n° 36	**Cabinet RAGEY** **Géomètre-Expert** 69 chemin de la Fontaine **45500 GIEN** Tél : 02 38 27 07 07 Fax : 02 38 27 07 08
Lotissement "La Courtaudière"	Section AC n° 544 Surface = 594m²	Réf. dossier n° 2007-134/7170 Plan dressé le 12 avril 2018

LEGENDE :

- Position de l'accès automobile
- Citerneau pour compteur AEP
- Regard téléphonique
- GAZ Coffret Gaz
- Coffret de comptage EDF
- Boite de branchement eaux usées
- Boite de branchement eaux pluviales
- BN 5 Bornes posées le 11 juin 2013
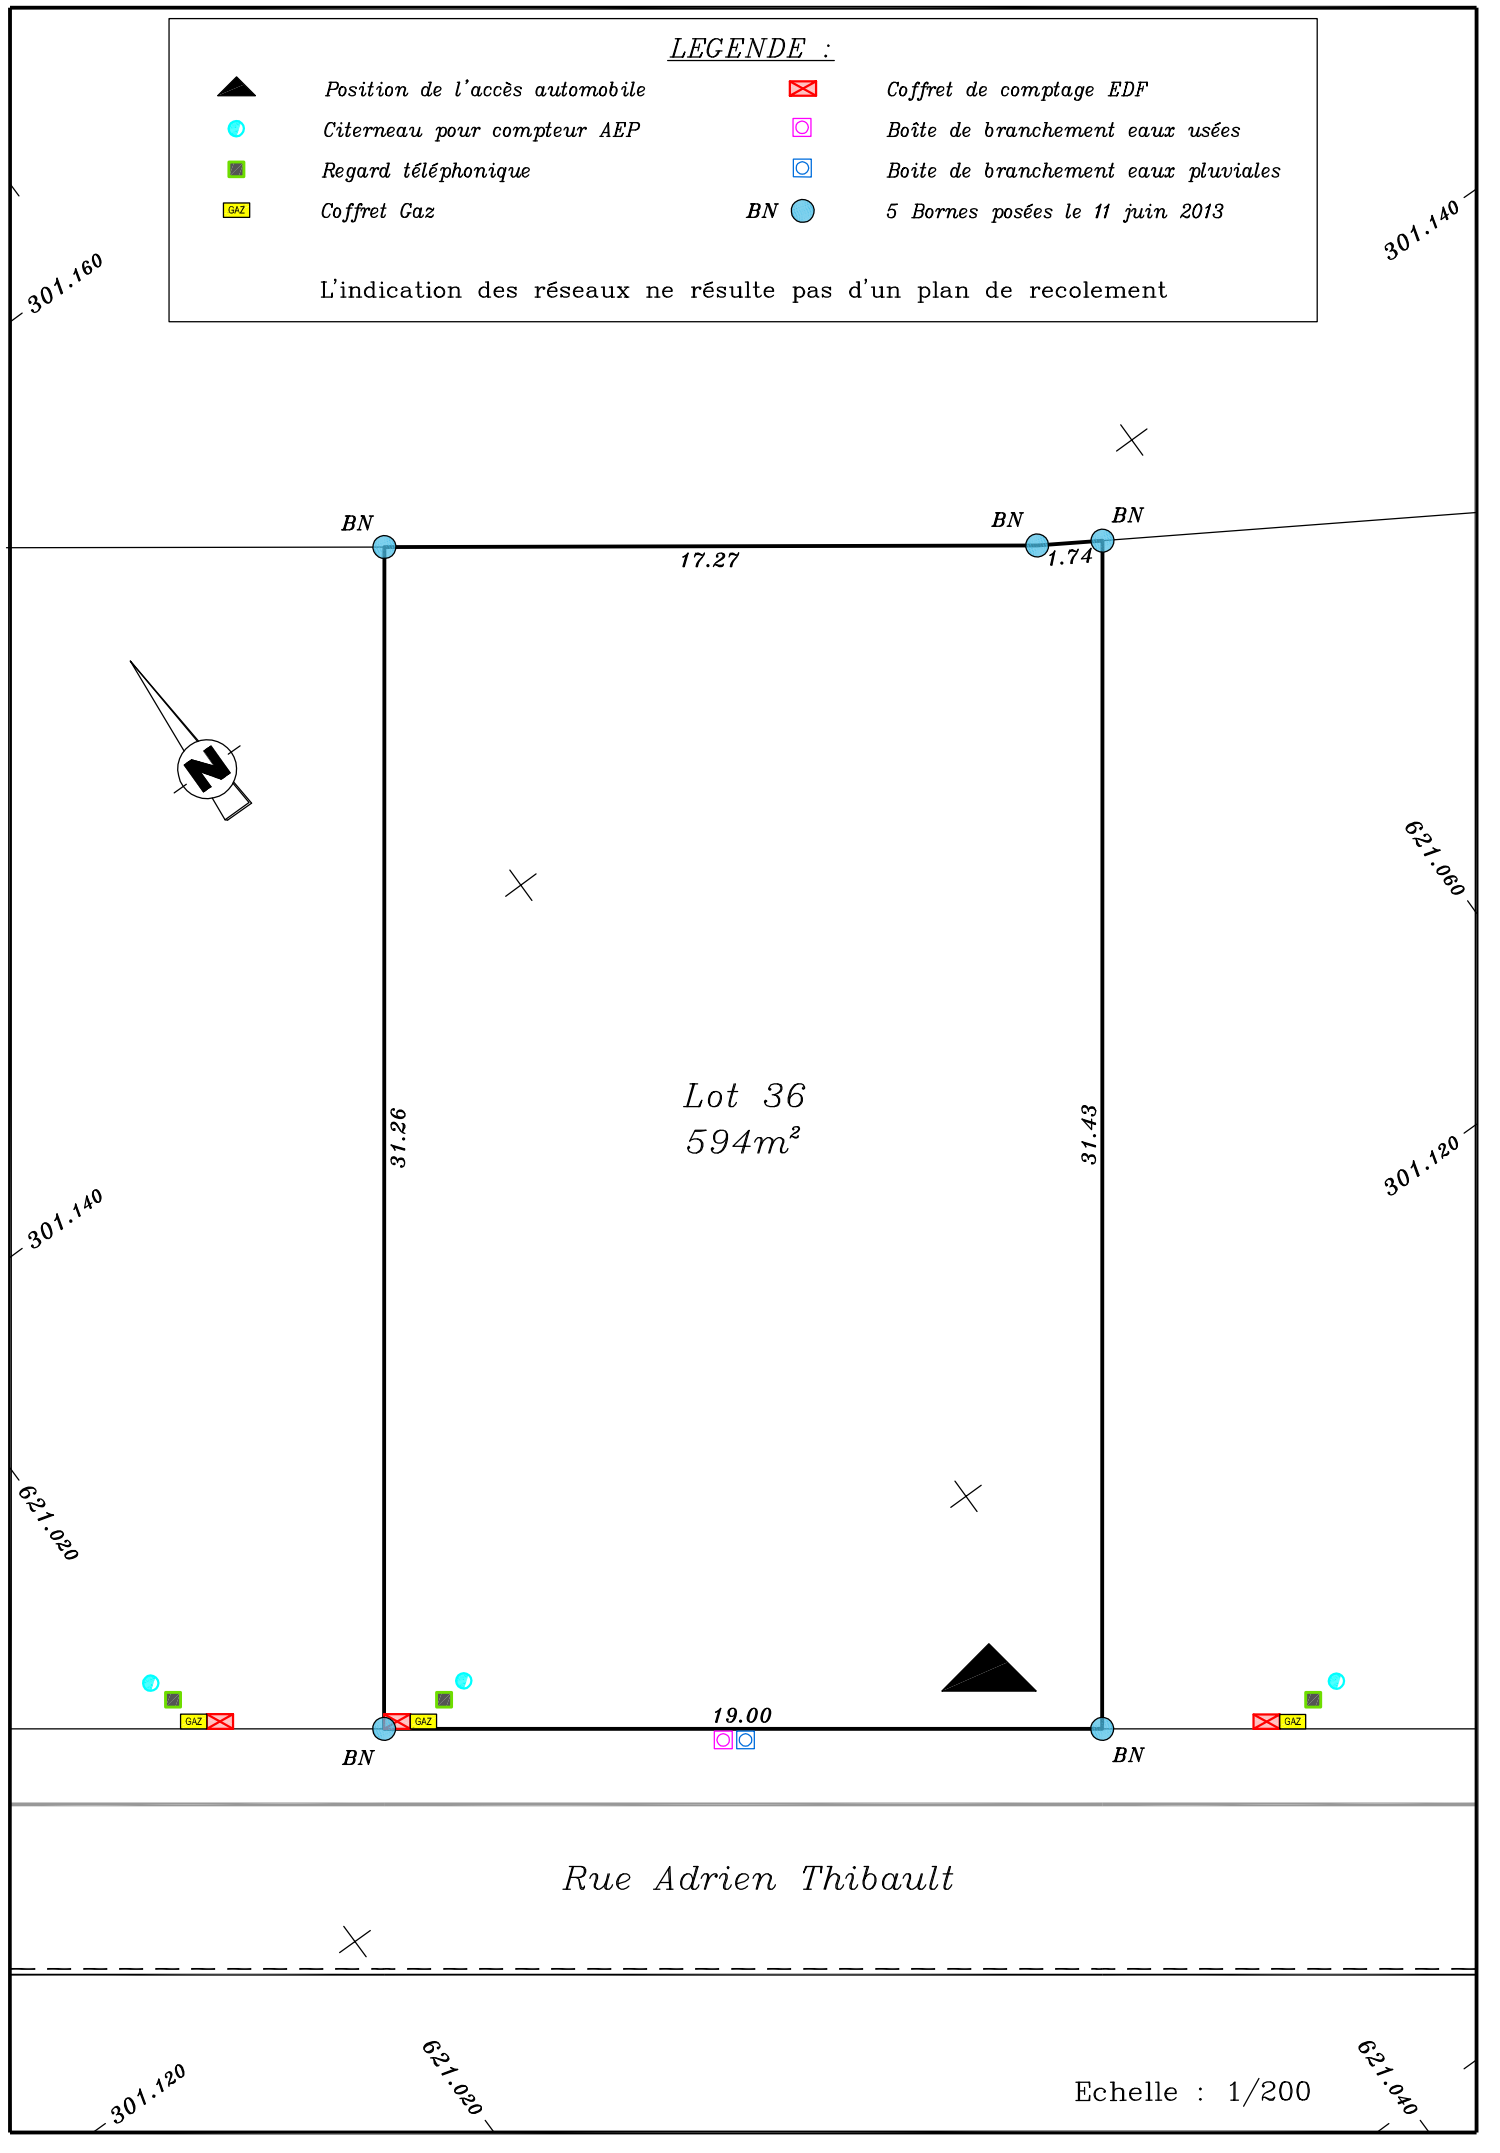
L'indication des réseaux ne résulte pas d'un plan de recolement