


**PATAY**  
**Lotissement "LE LIEVRE D'OR"**  
**Plan de vente et de bornage**  
**Lot n° 094**



**PLAN DE SITUATION**

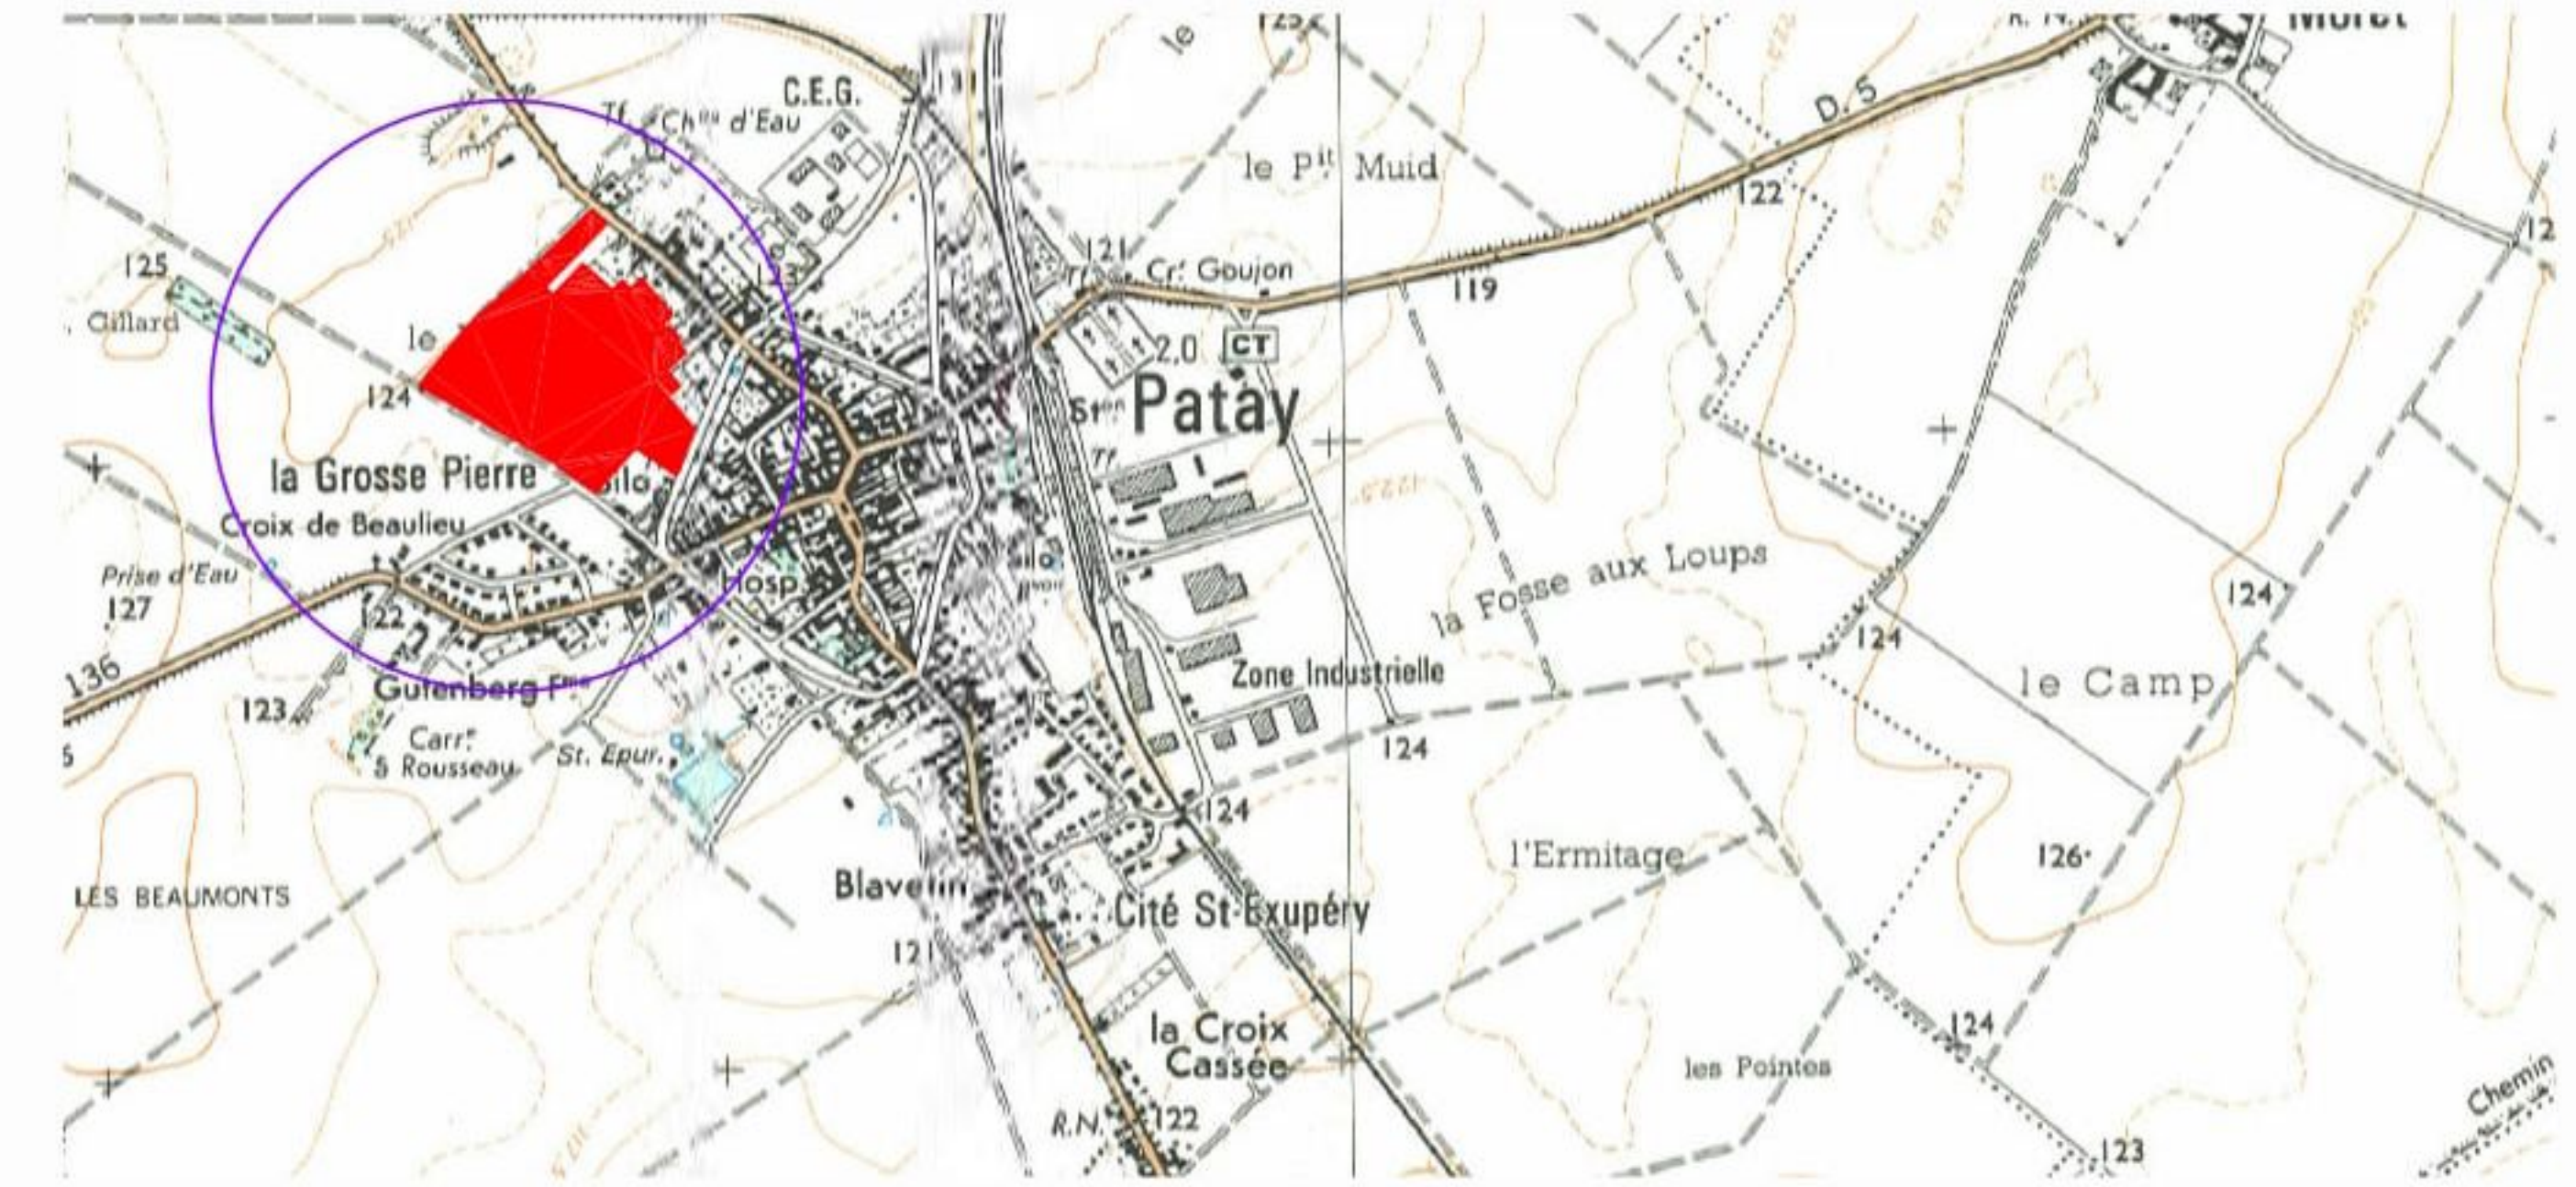

**LEGENDE**

- Eaux pluviales: Celles-ci devront être traitées sur la parcelle par infiltration
- Regard de branchement Eaux Usées
- Regard de Branchement Téléphone
- Eau Potable : Citerneau
- Coffret EDF
- Zone d'accès automobile autorisée
- Zone non constructible.
- Orientation autorisée pour le façitage principal.
- Zone de stationnement obligatoire de 2 places: à aménager par l'acquéreur. Non constructible
- Borne à implanter ultérieurement
- Borne existante
- Altitude Terrain Naturel

**PLAN D'ENSEMBLE**

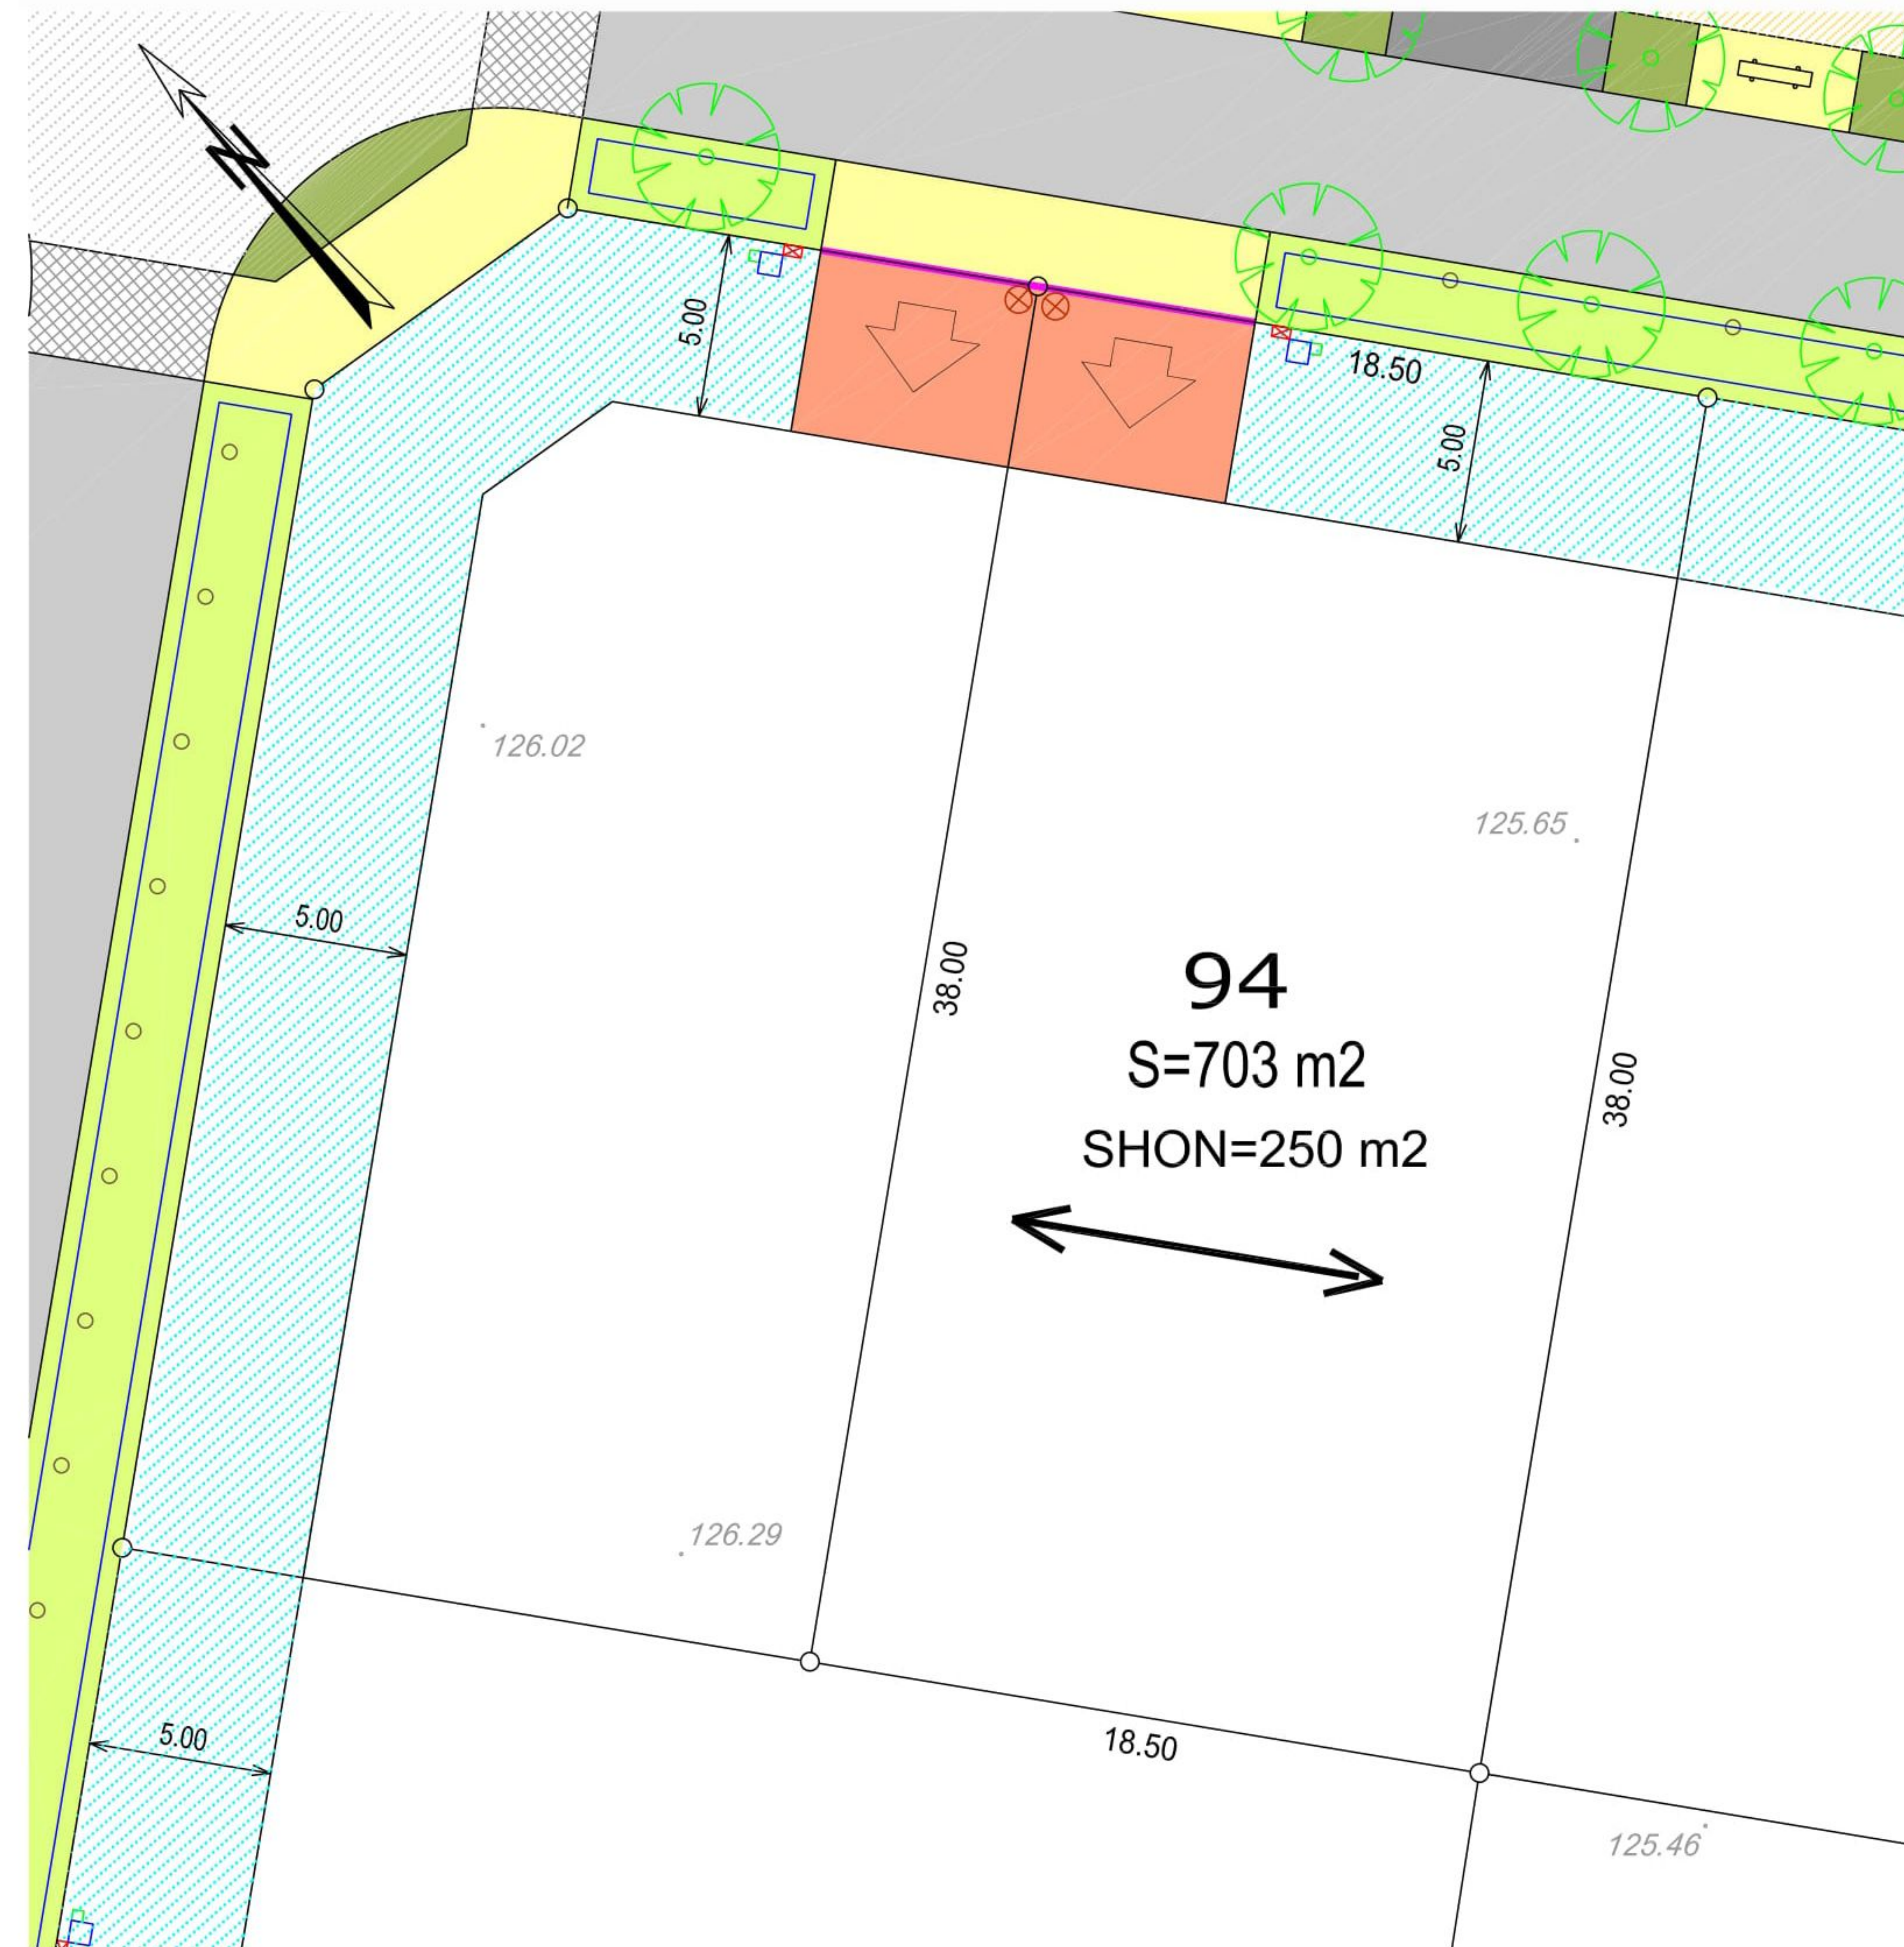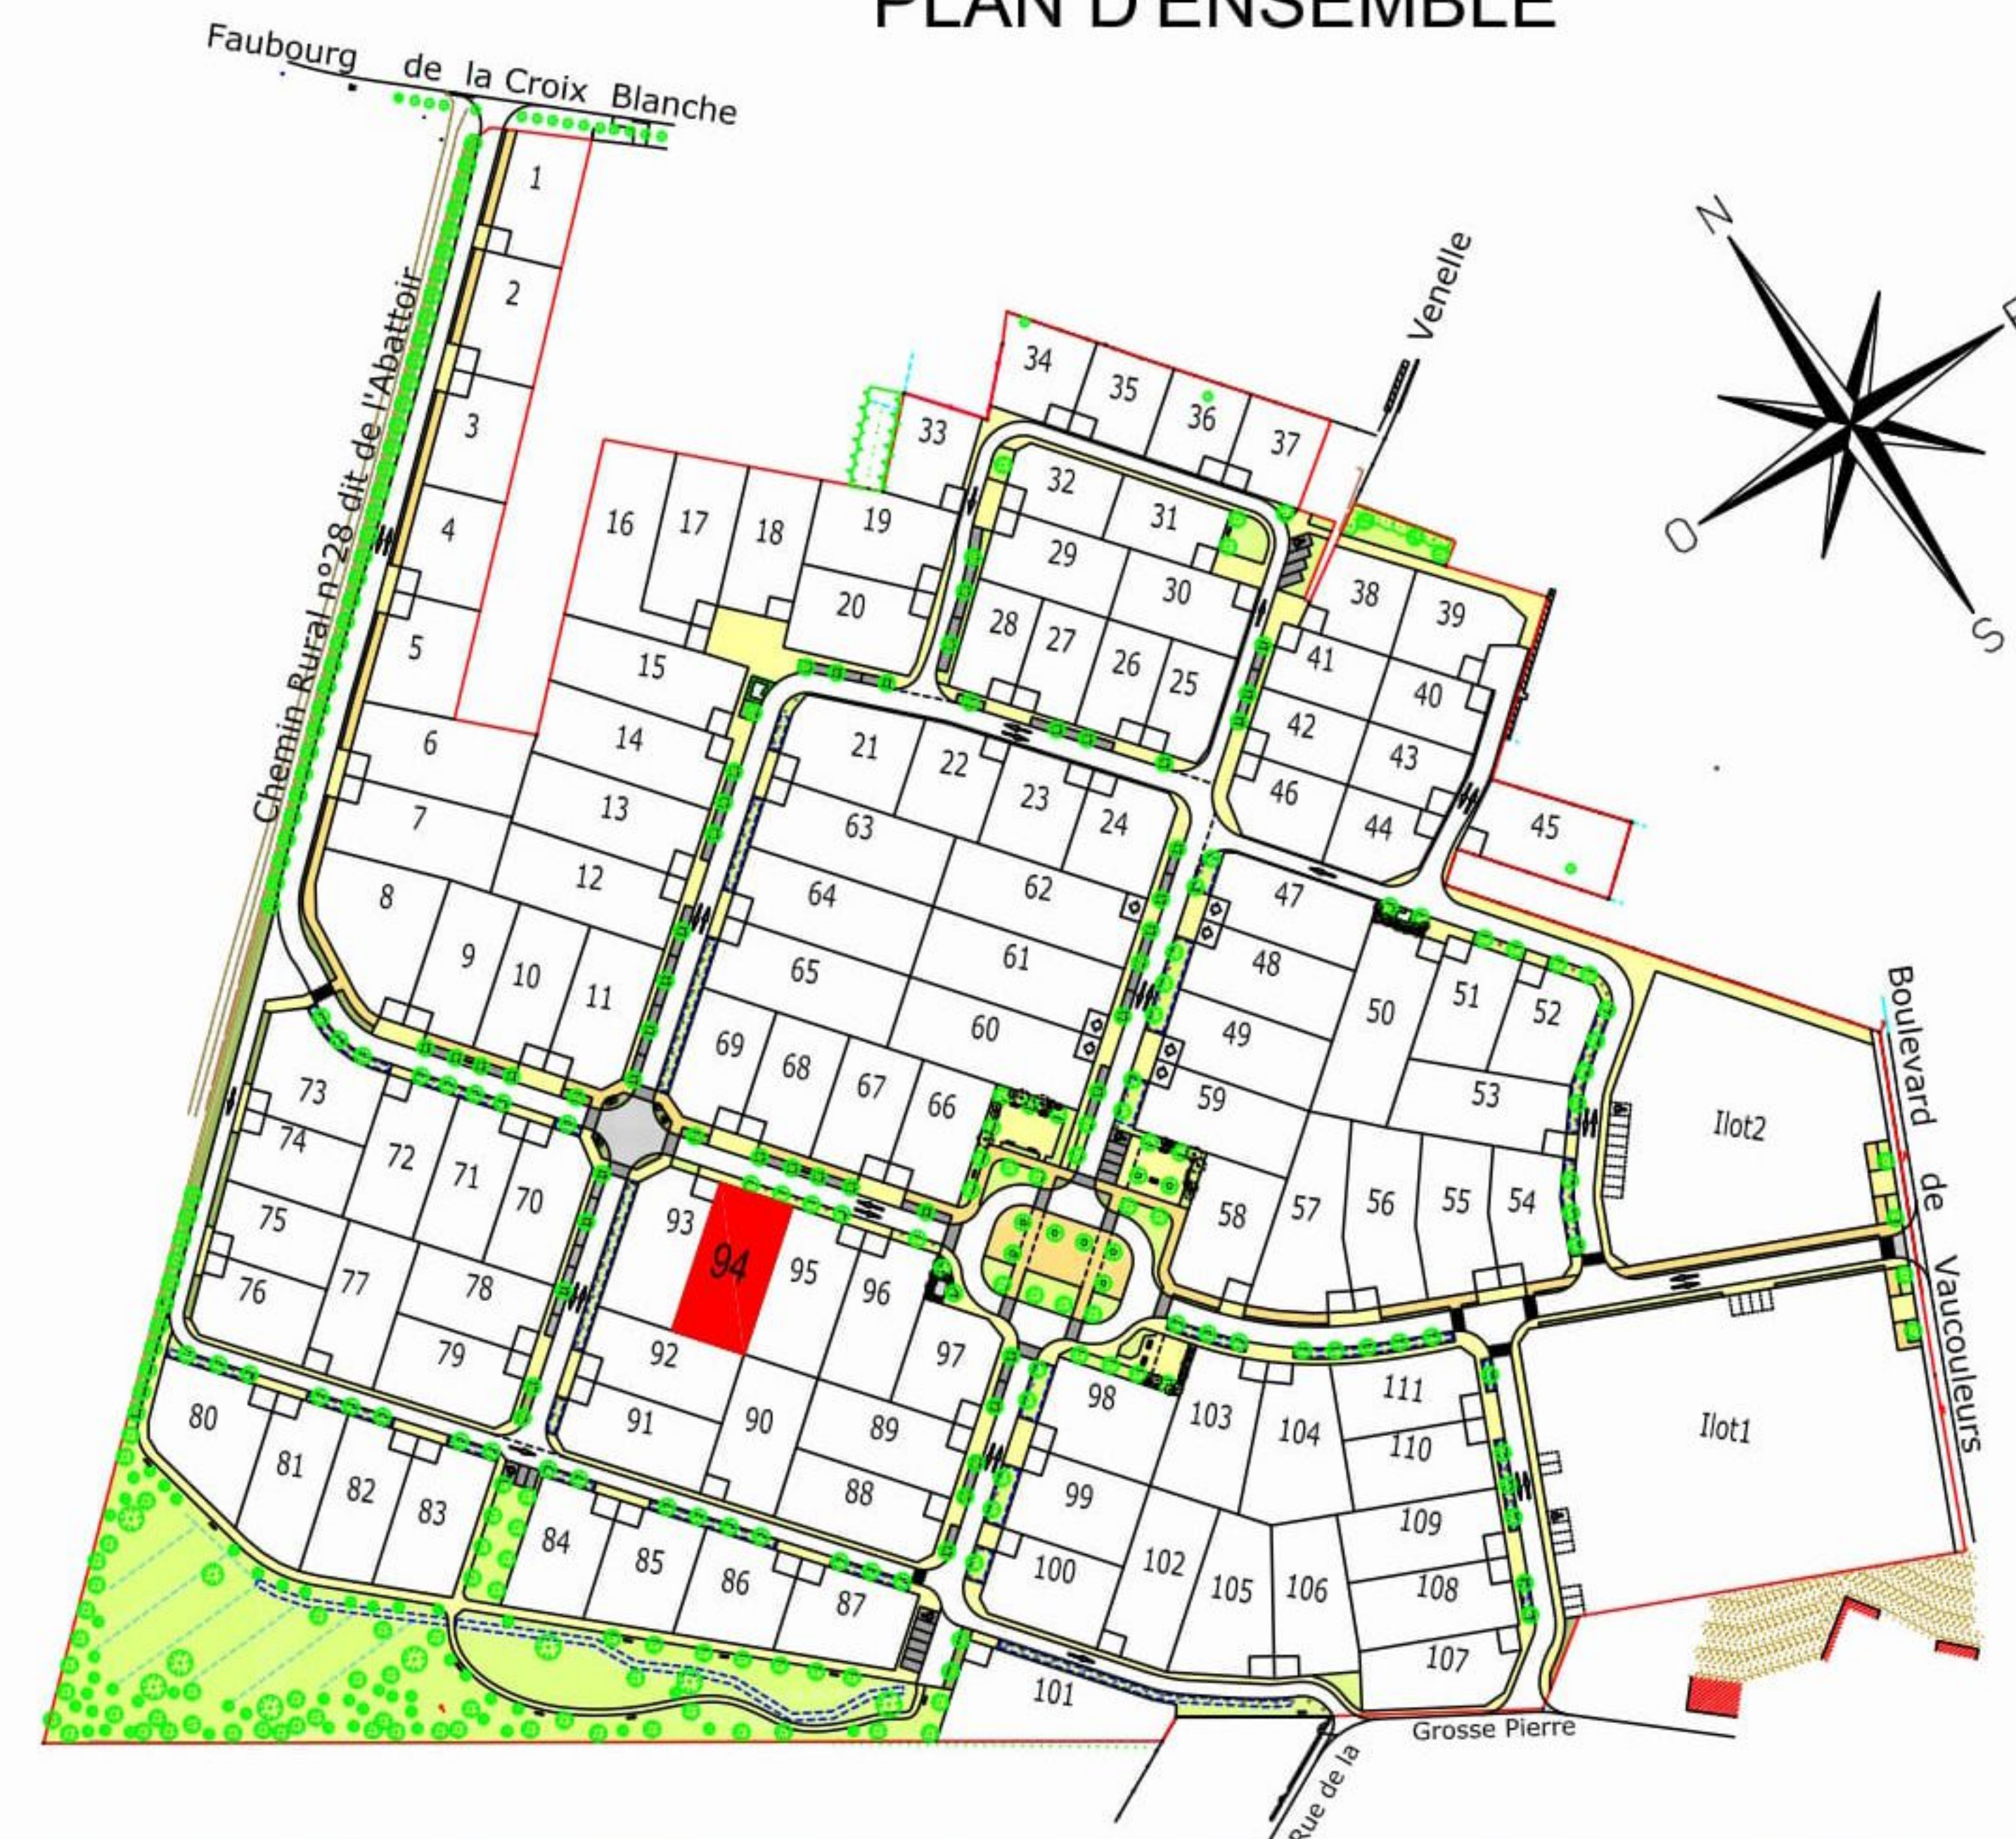

NOTA : La position des branchements est indicative

DATE : 17/11/2010

DOSSIER : 53312

