


PATAY
Lotissement "LE LIEVRE D'OR"
Plan de vente et de bornage
Lot n° 095

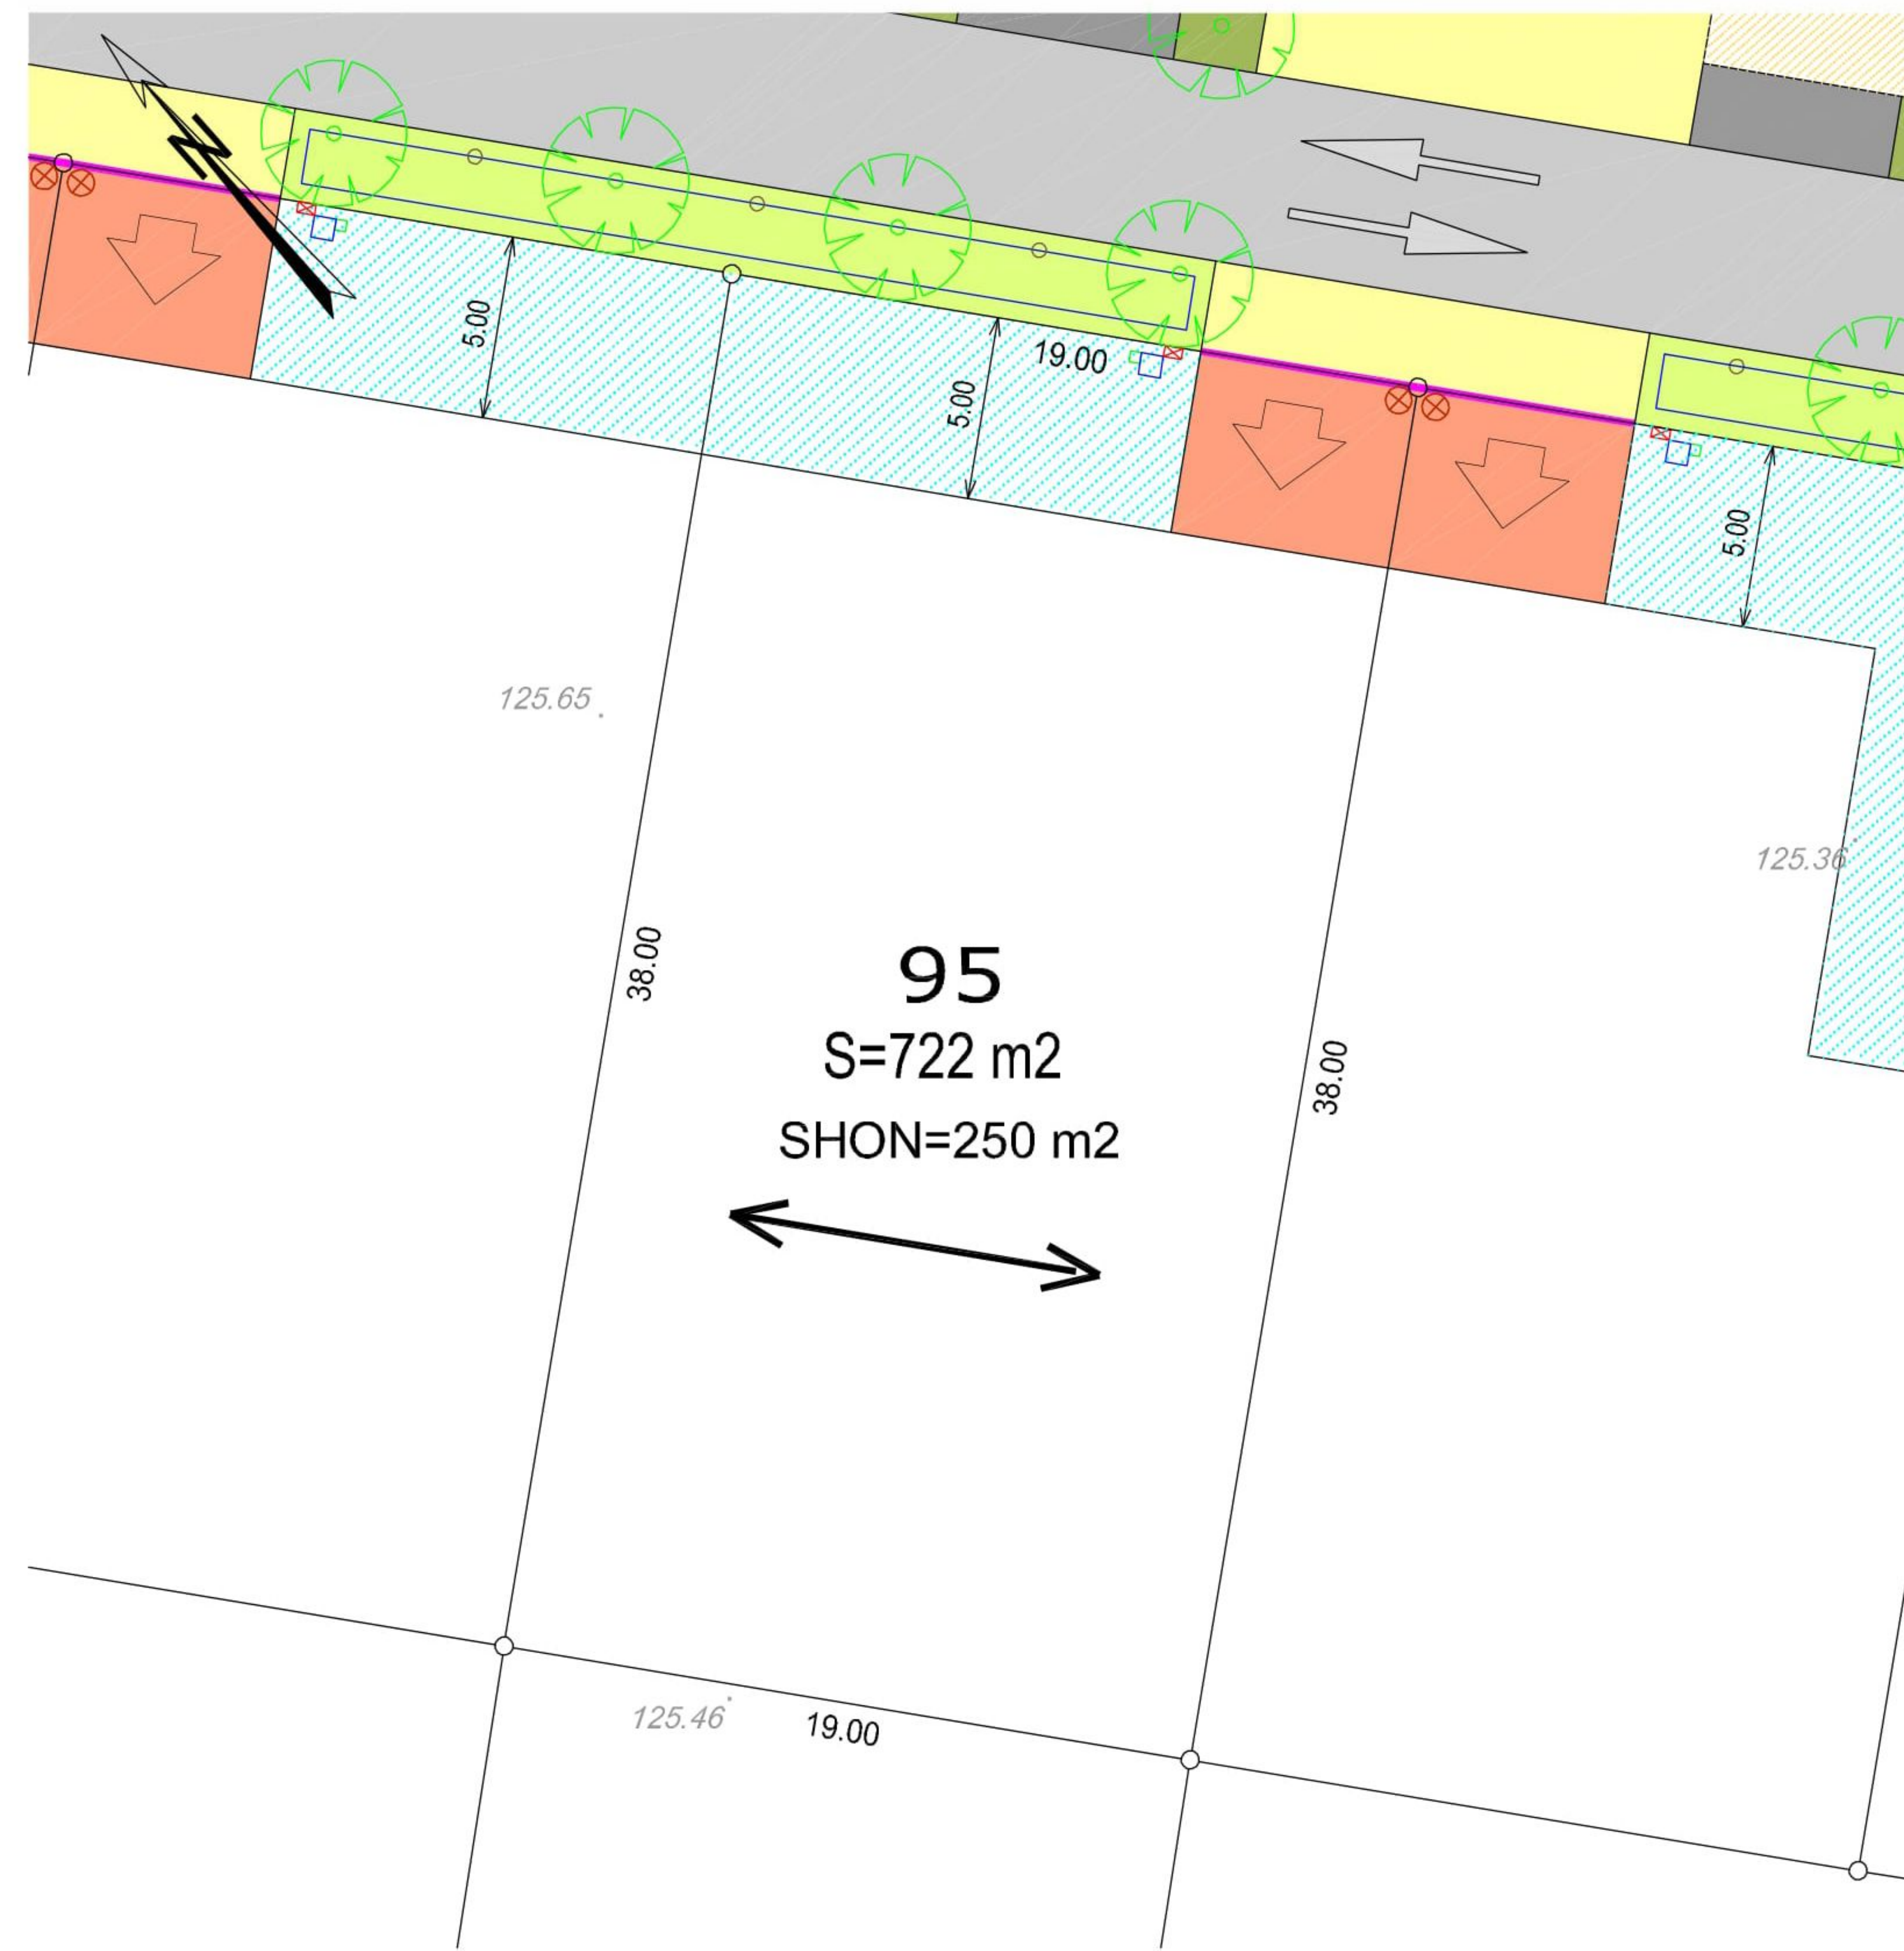


NOTA : La position des branchements est indicative

DATE : 17/11/2010
DOSSIER : 53312



PLAN DE SITUATION

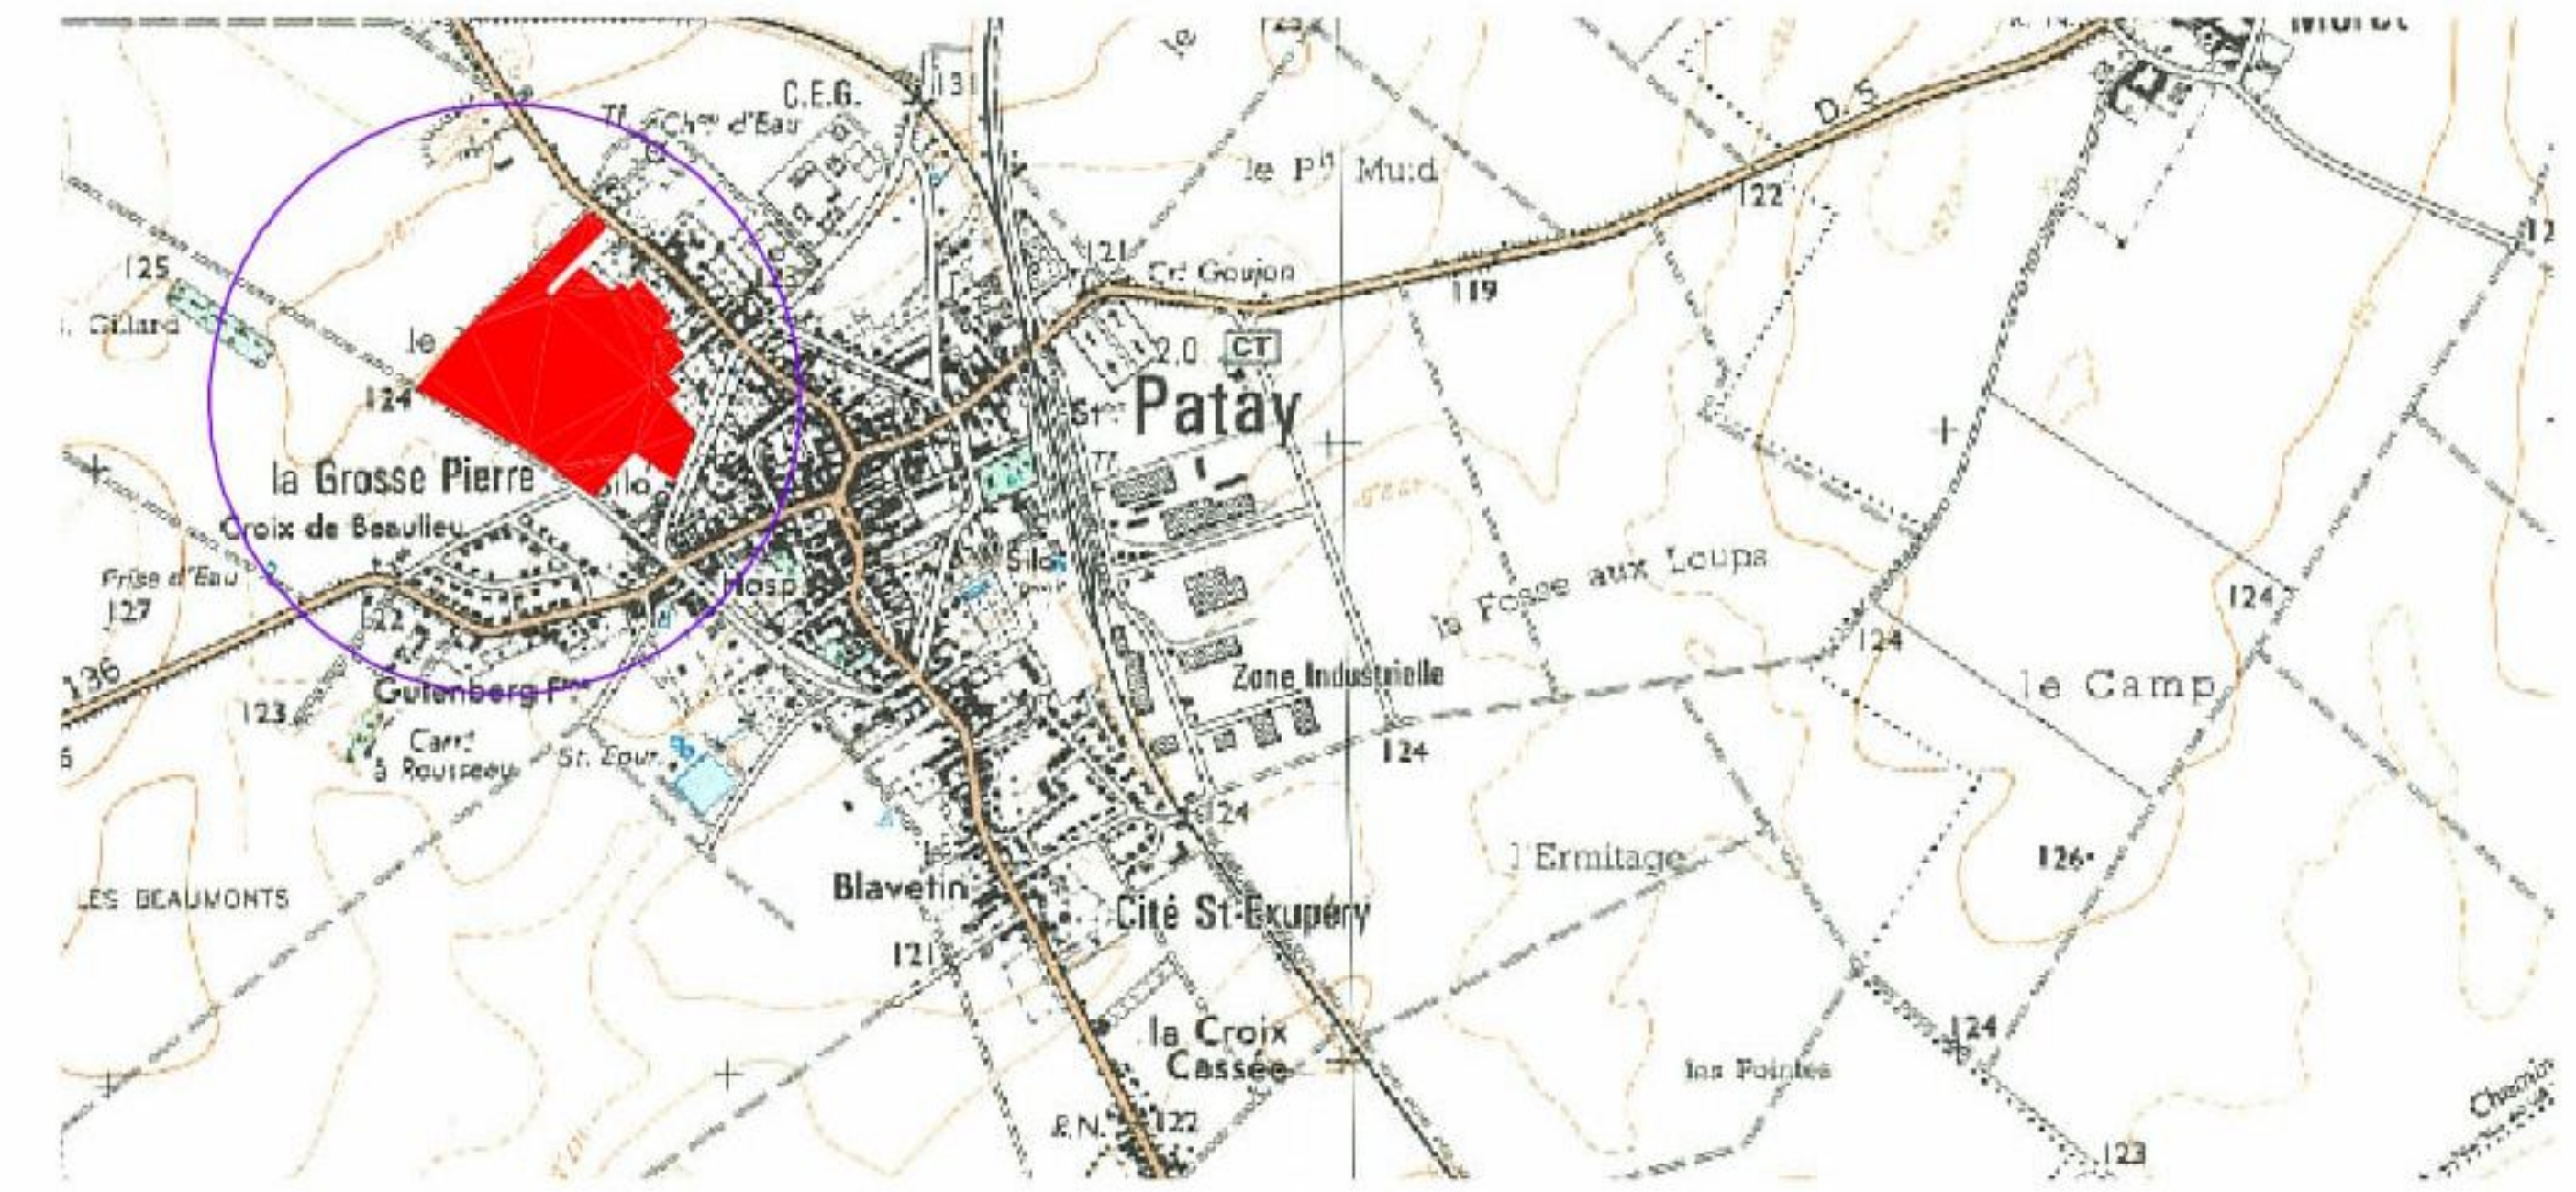

LEGENDE

- Eaux pluviales: Celles-ci devront être traitées sur la parcelle par infiltration
- Regard de branchement Eaux Usées
- Regard de Branchement Téléphone
- Eau Potable : Citerneau
- Coffret EDF
- Zone d'accès automobile autorisée
- Zone non constructible.
- Orientation autorisée pour le faitage principal.
- Zone de stationnement obligatoire de 2 places: à aménager par l'acquéreur. Non constructible
- Borne à implanter ultérieurement
- Borne existante
- Altitude Terrain Naturel

PLAN D'ENSEMBLE

