




**COMMUNE DE TRAINOU (45)**  
**Lotissement "L'ORME CREUX"**  
**Plan de vente et de bornage**  
**Lot n° 001**

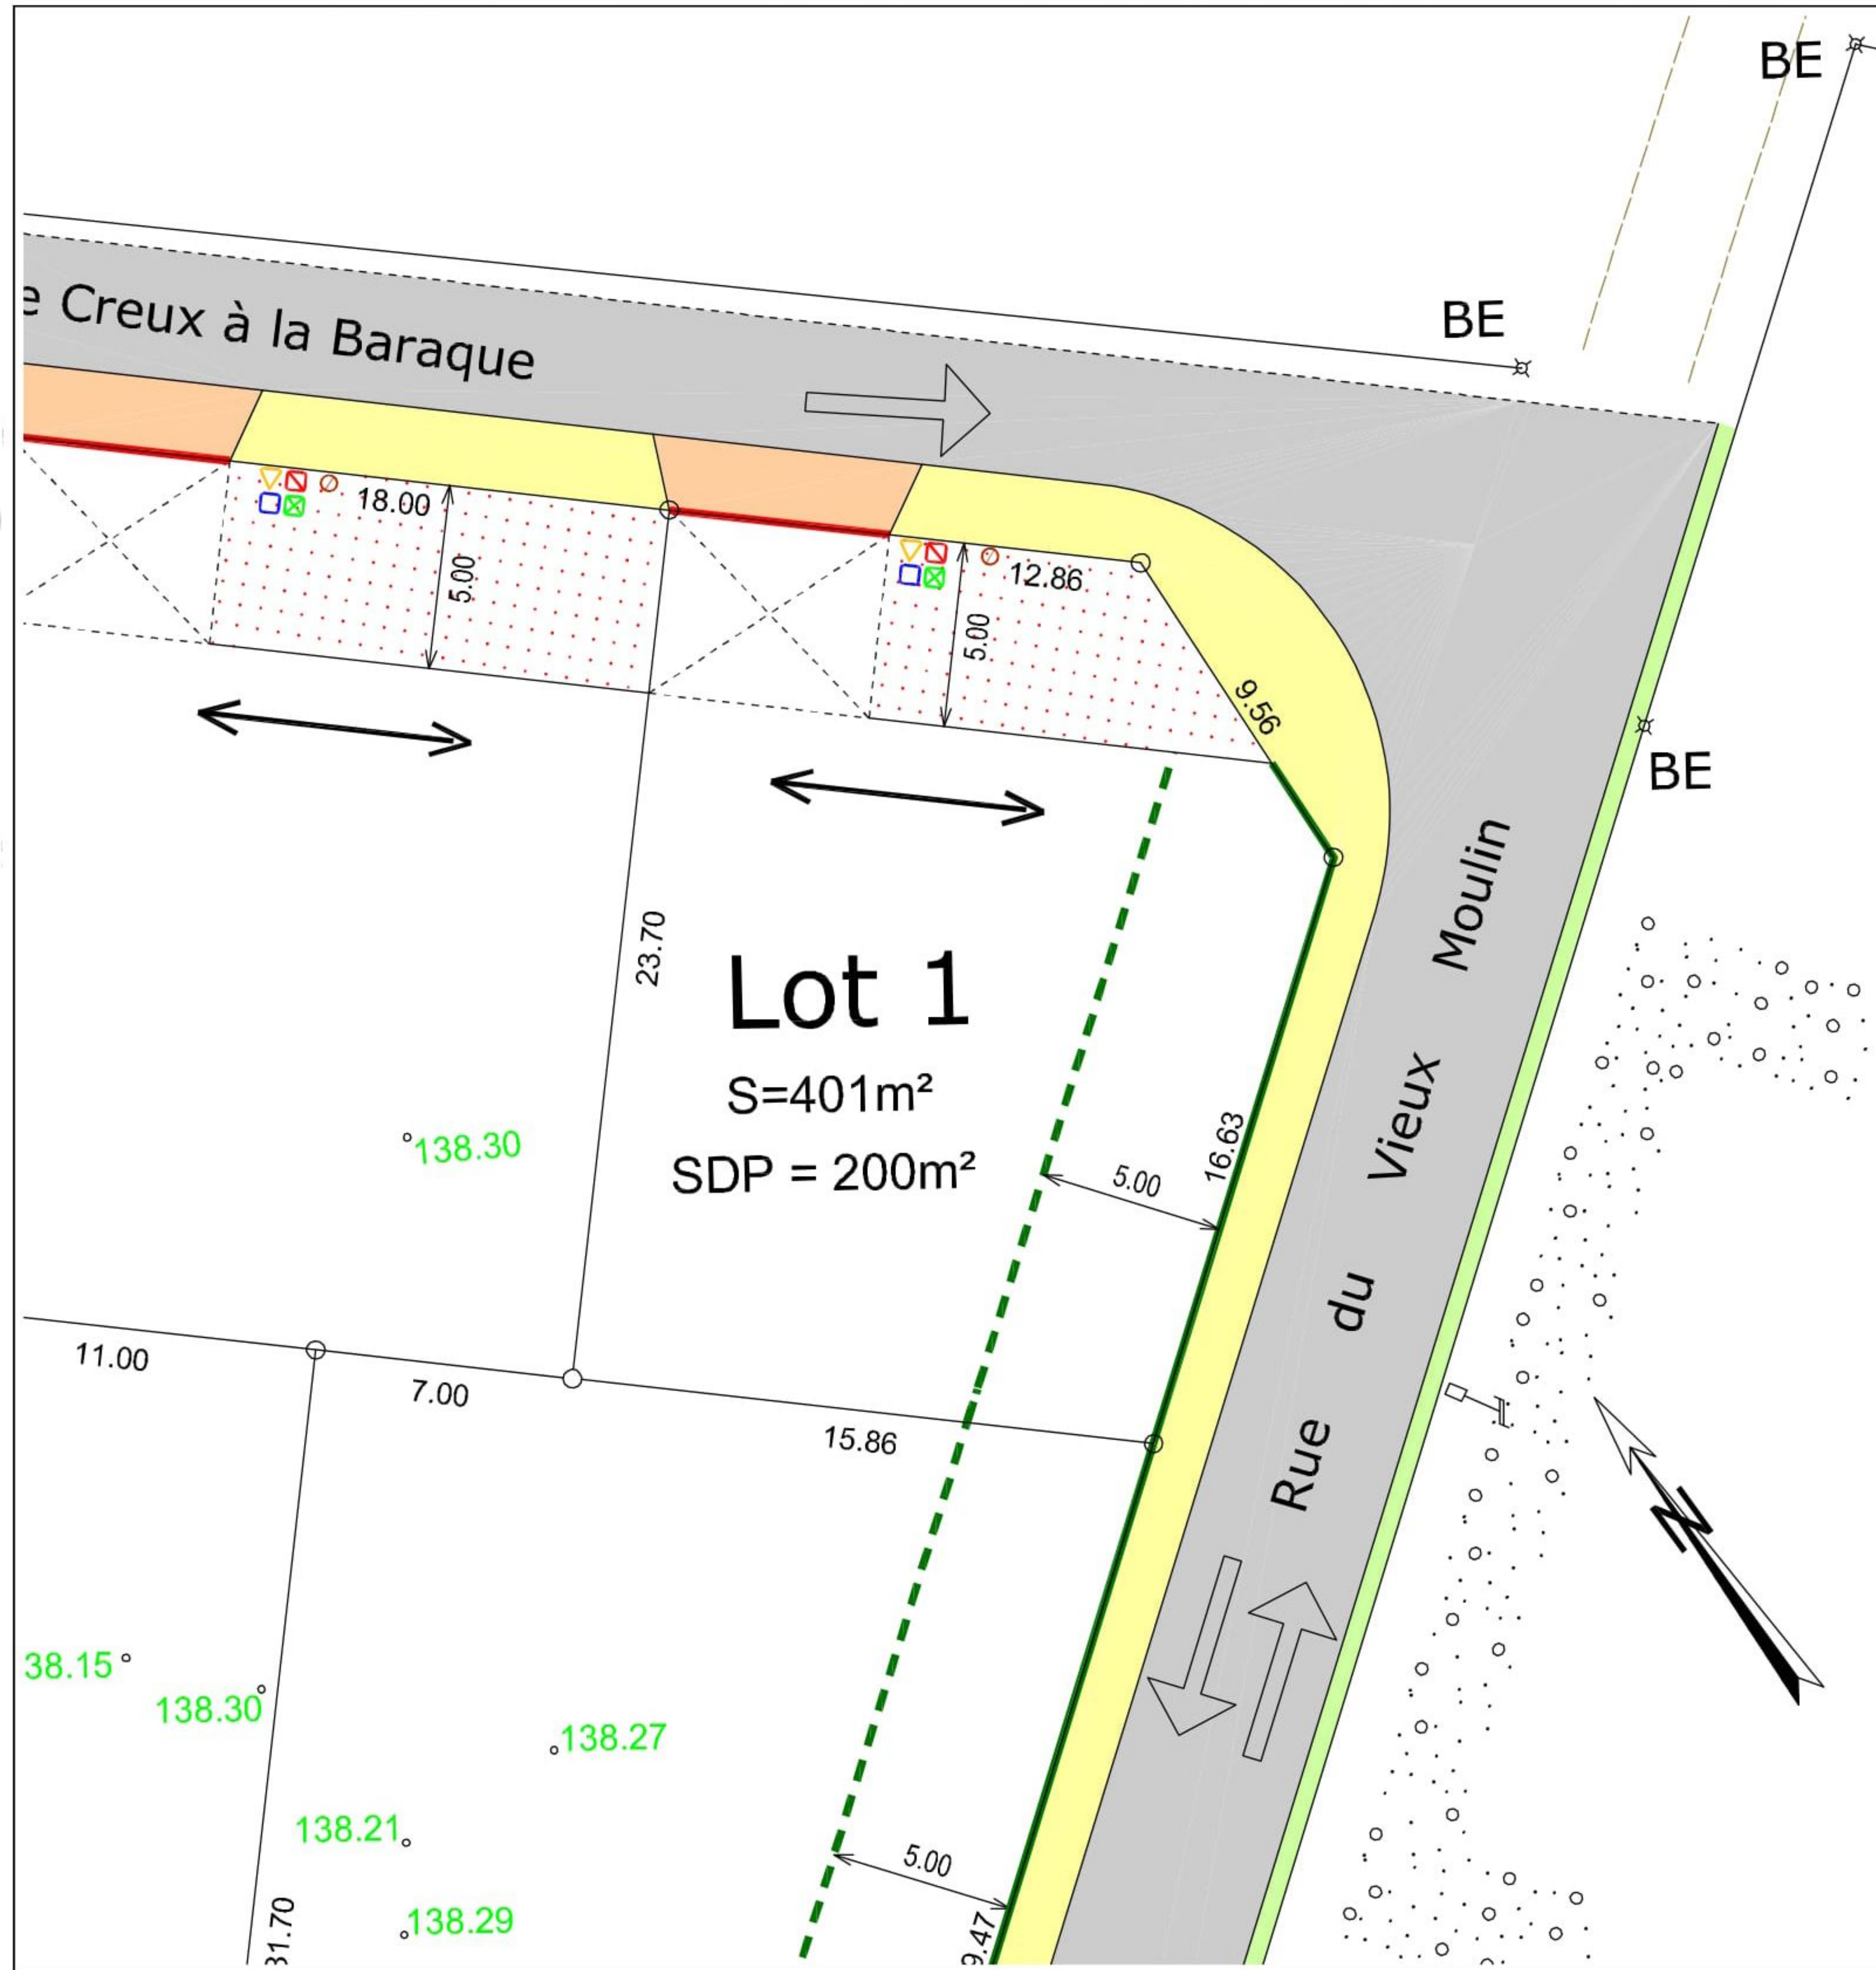

**PLAN DE SITUATION**

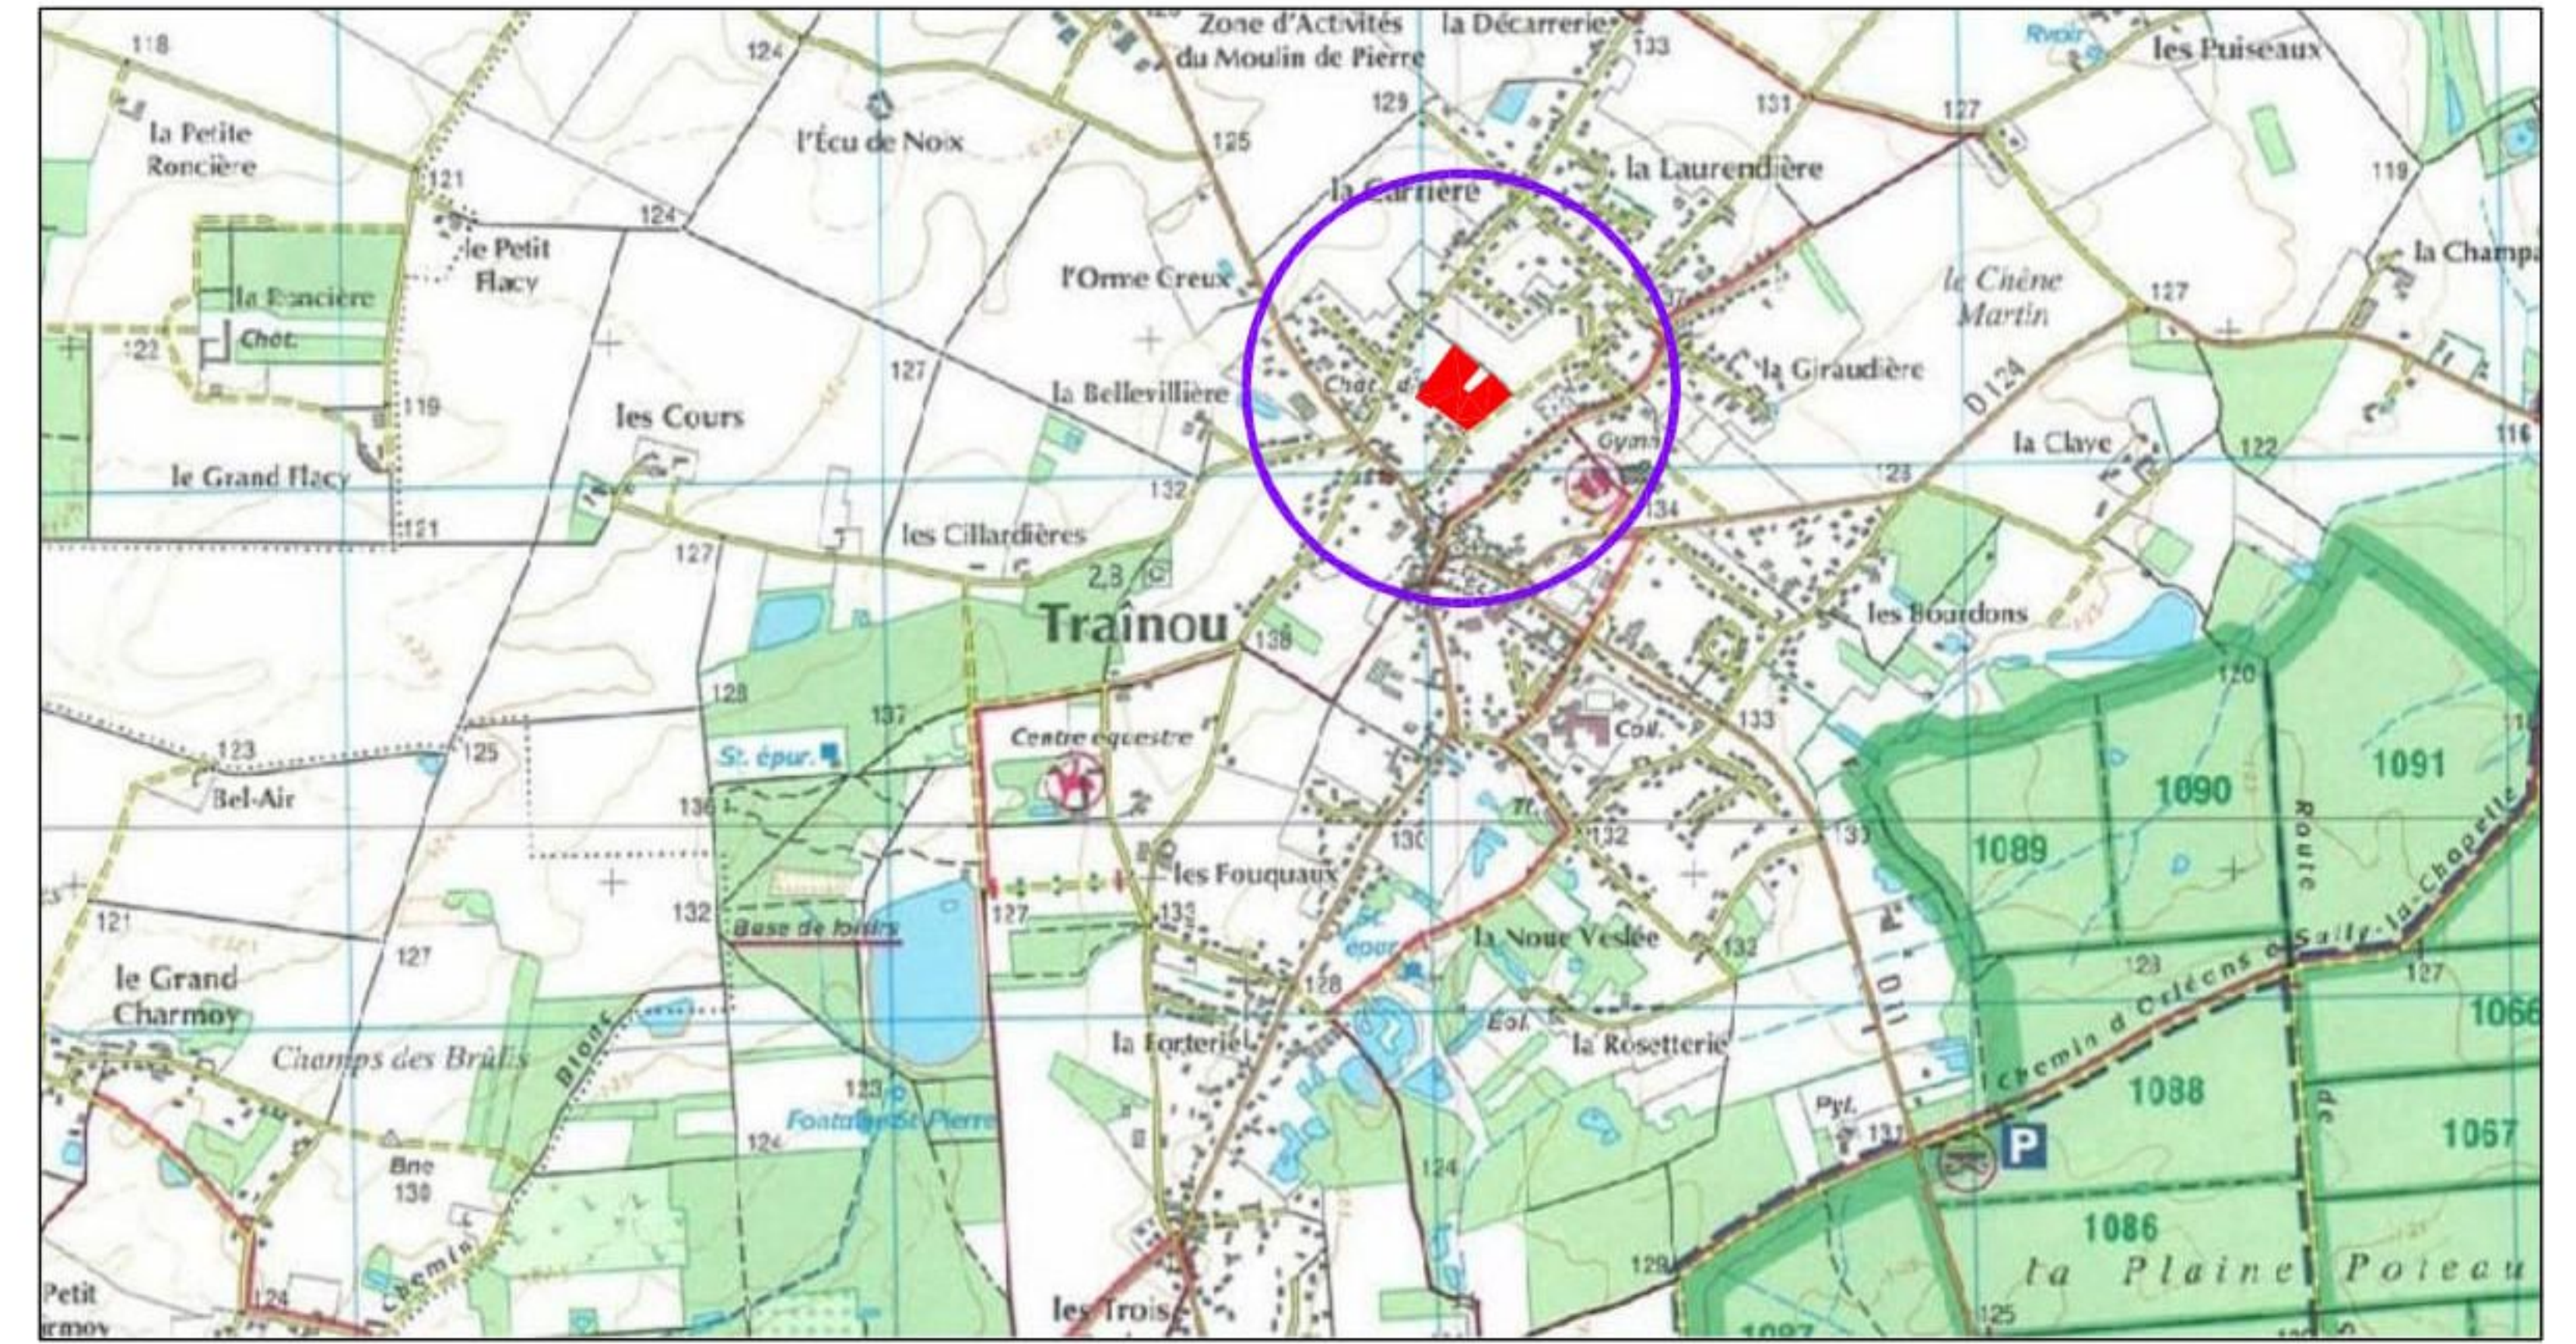

**PLAN D'ENSEMBLE**

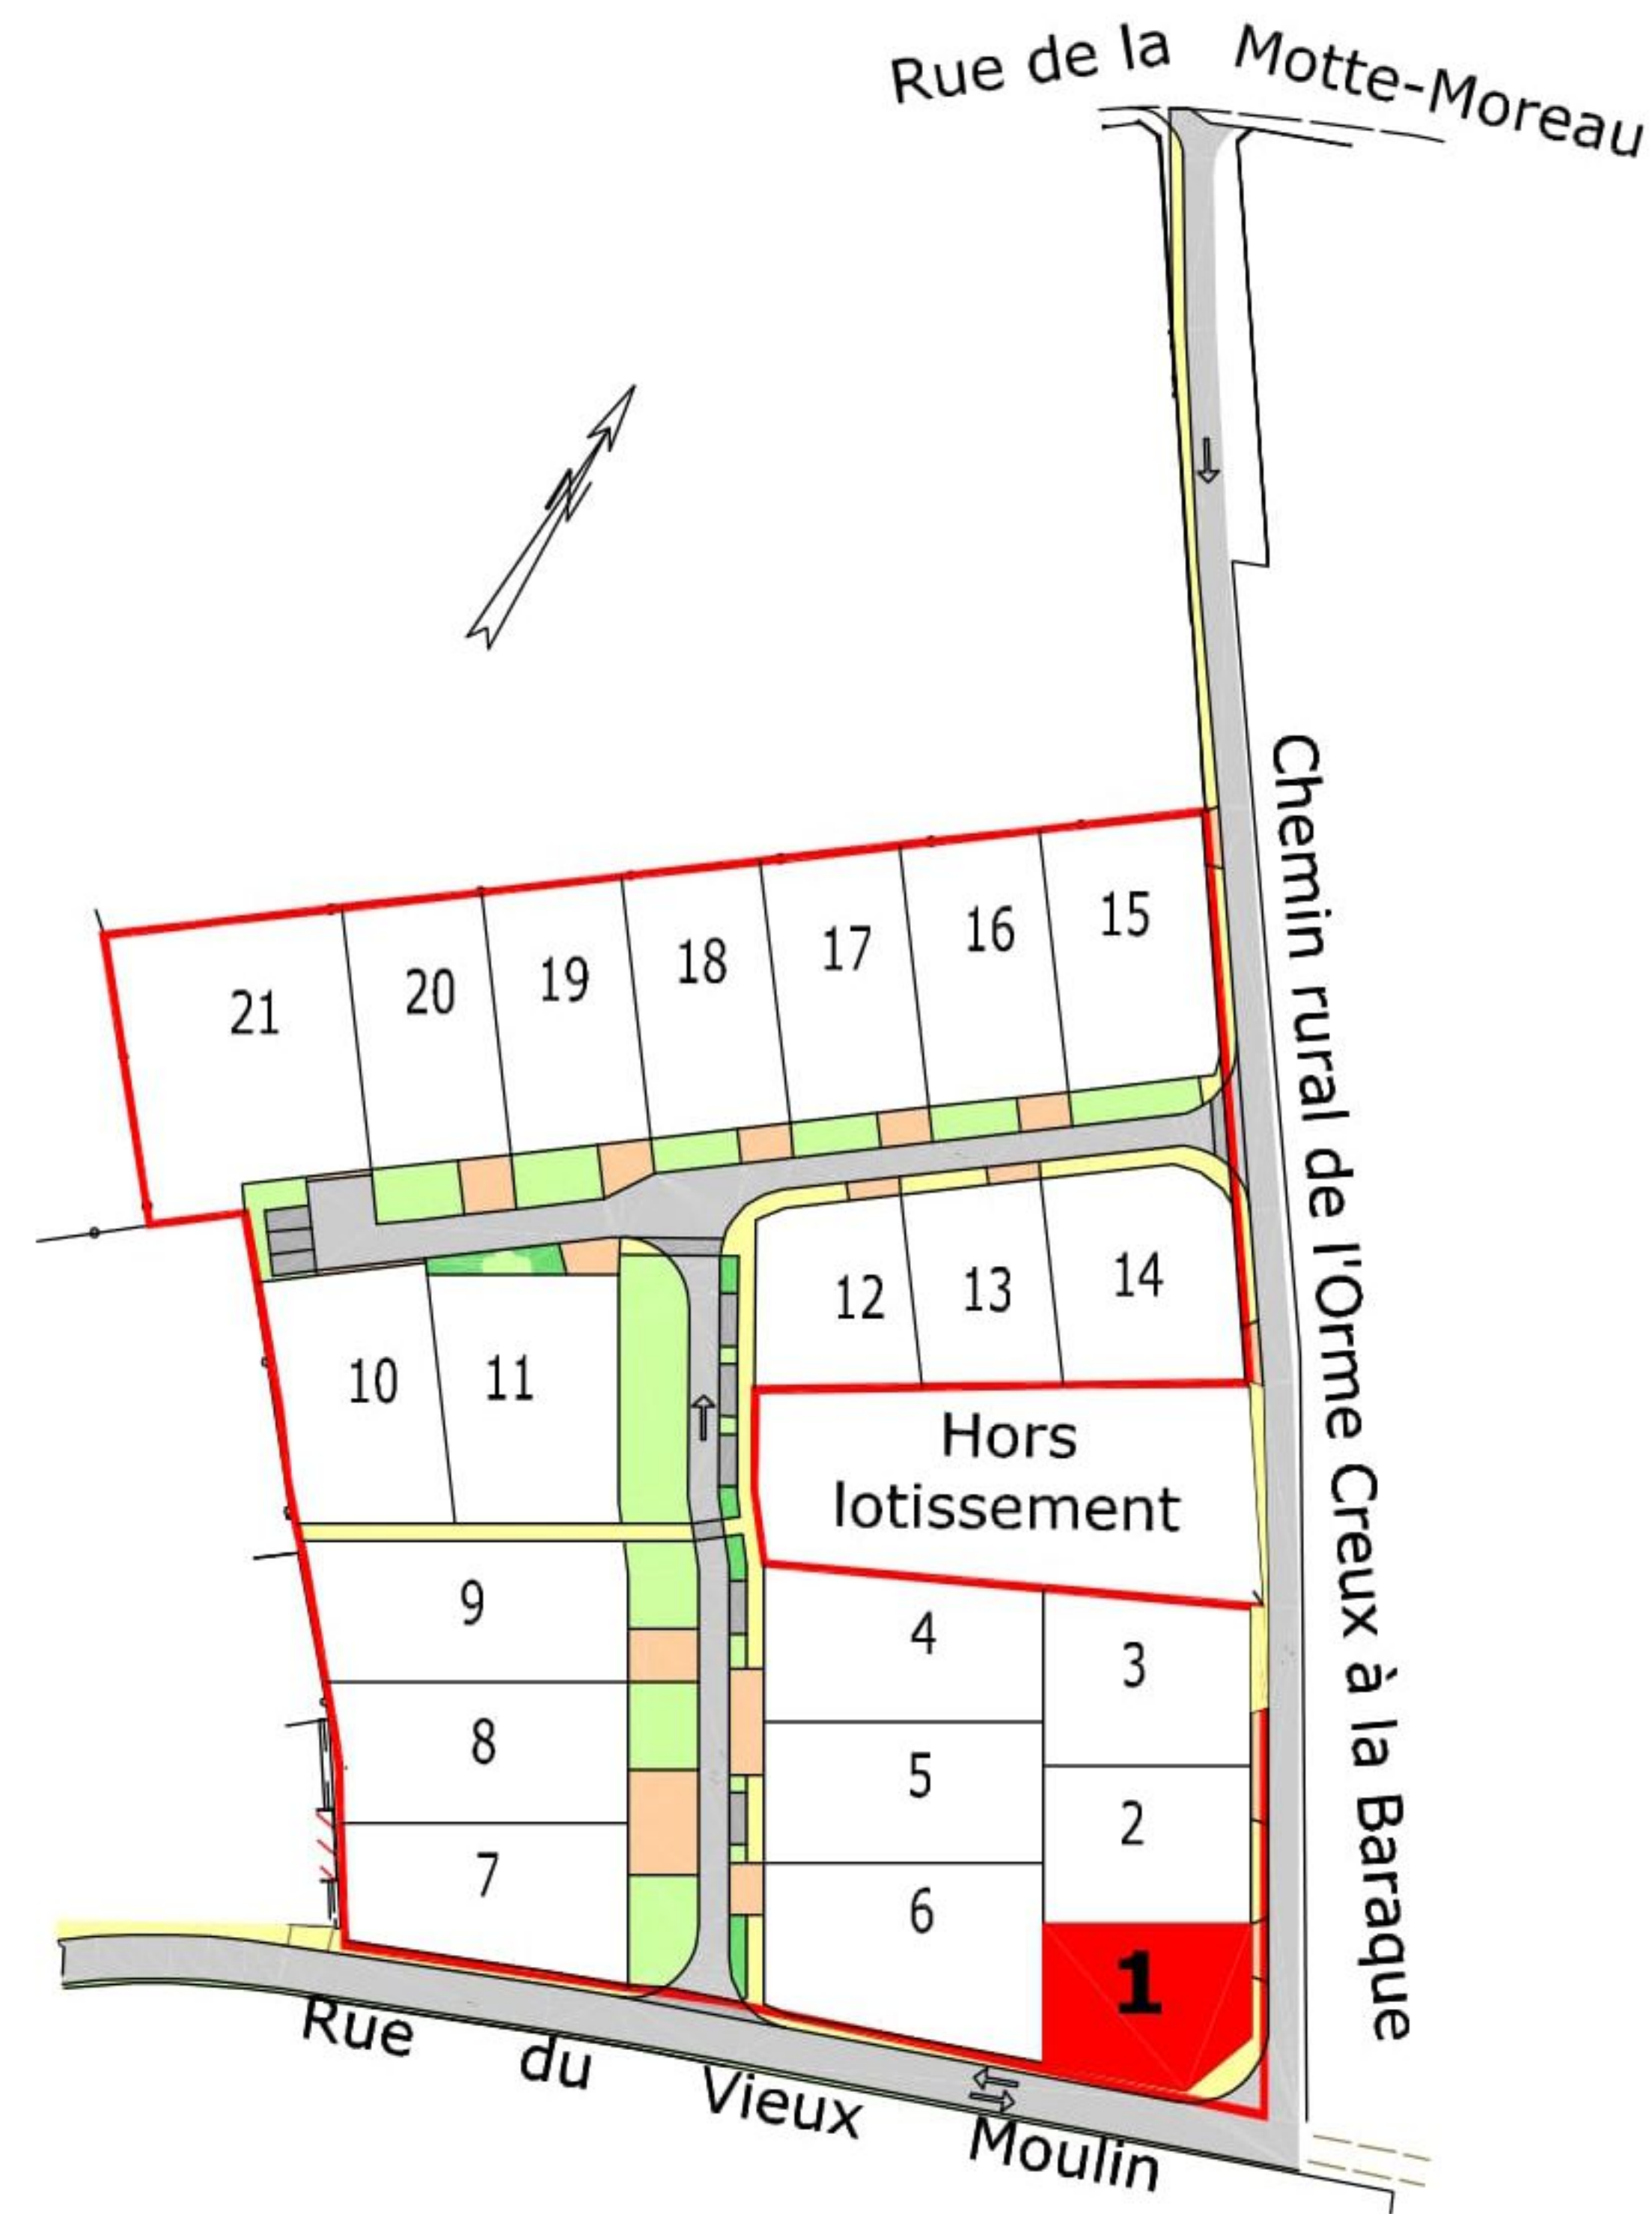


**LEGENDE**

- Branchement Eau Potable
- Regard de branchement Eaux Usées
- Les Eaux Pluviales des lots devront être traitées sur place
- Regard de branchement Téléphone
- Coffret EDF
- Coffret GAZ
- Borne à planter ultérieurement
- BE: Borne existante
- 136.45 Altitude terrain naturel
- Zone non constructible.
- Lots 1, 6, 7, 9 à 12, 14 et 15 :  
Implantation des façades ou murs pignons :  
— autorisée à l'alignement,  
- - - sinon en retrait sur cette ligne ou au-delà.
- Lots 1, 2, 3, 14 et 15 :  
← → Orientation autorisée pour le faîtage principal.
- Zone de stationnement de 2 places à aménager par l'acquéreur, non constructible.
- Zone d'accès automobile autorisé.

**AXIS-CONSEILS**  
SARL DE GEOMETRES-EXPERTS  
12, Rue A. Avisse  
BP 1202  
45002 ORLEANS CEDEX 1  
Tel: 02.38.53.77.15  
Fax: 02.38.77.05.95  
Email: siege@axis-conseils.com

NOTA : La position des branchements est indicative

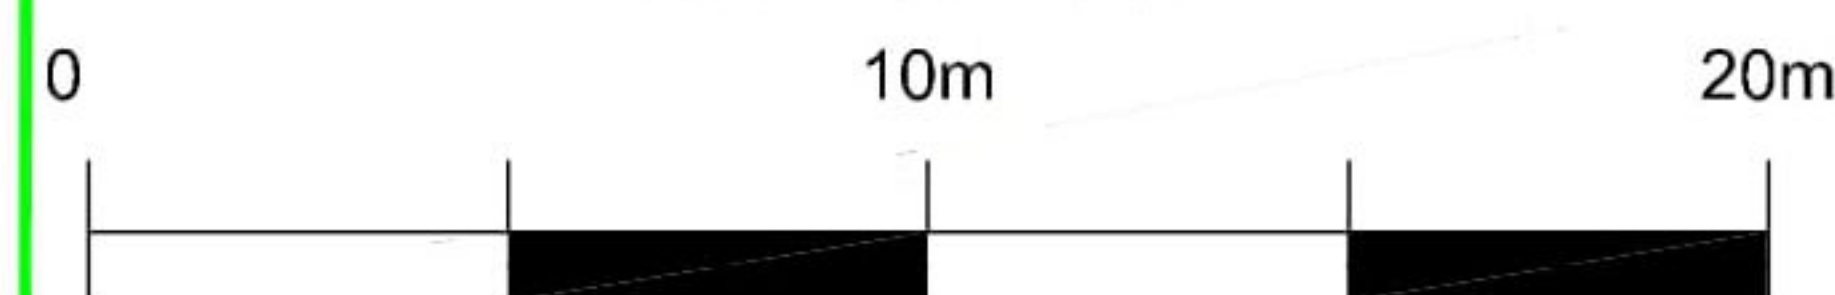

DATE :  
**20/11/2012**

INDICE :  
**A**

DOSSIER :  
**631035**



**AXIS-CONSEILS**  
**INCA SARL**

SARL DE GEOMETRES-EXPERTS 12, Rue A. Avisse BP 1202 45002 ORLEANS CEDEX 1 Tel:02.38.53.77.15 Fax:02.38.77.05.95  
Maître d'oeuvre VRD 9, Rue du Clos des Venelles - - 45800 St.Jean de Braye Tél:02.38.88.37.10 Fax:02.38.43.65.89.