




COMMUNE DE TRAINOU (45)
Lotissement "L'ORME CREUX"
Plan de vente et de bornage
Lot n° 005

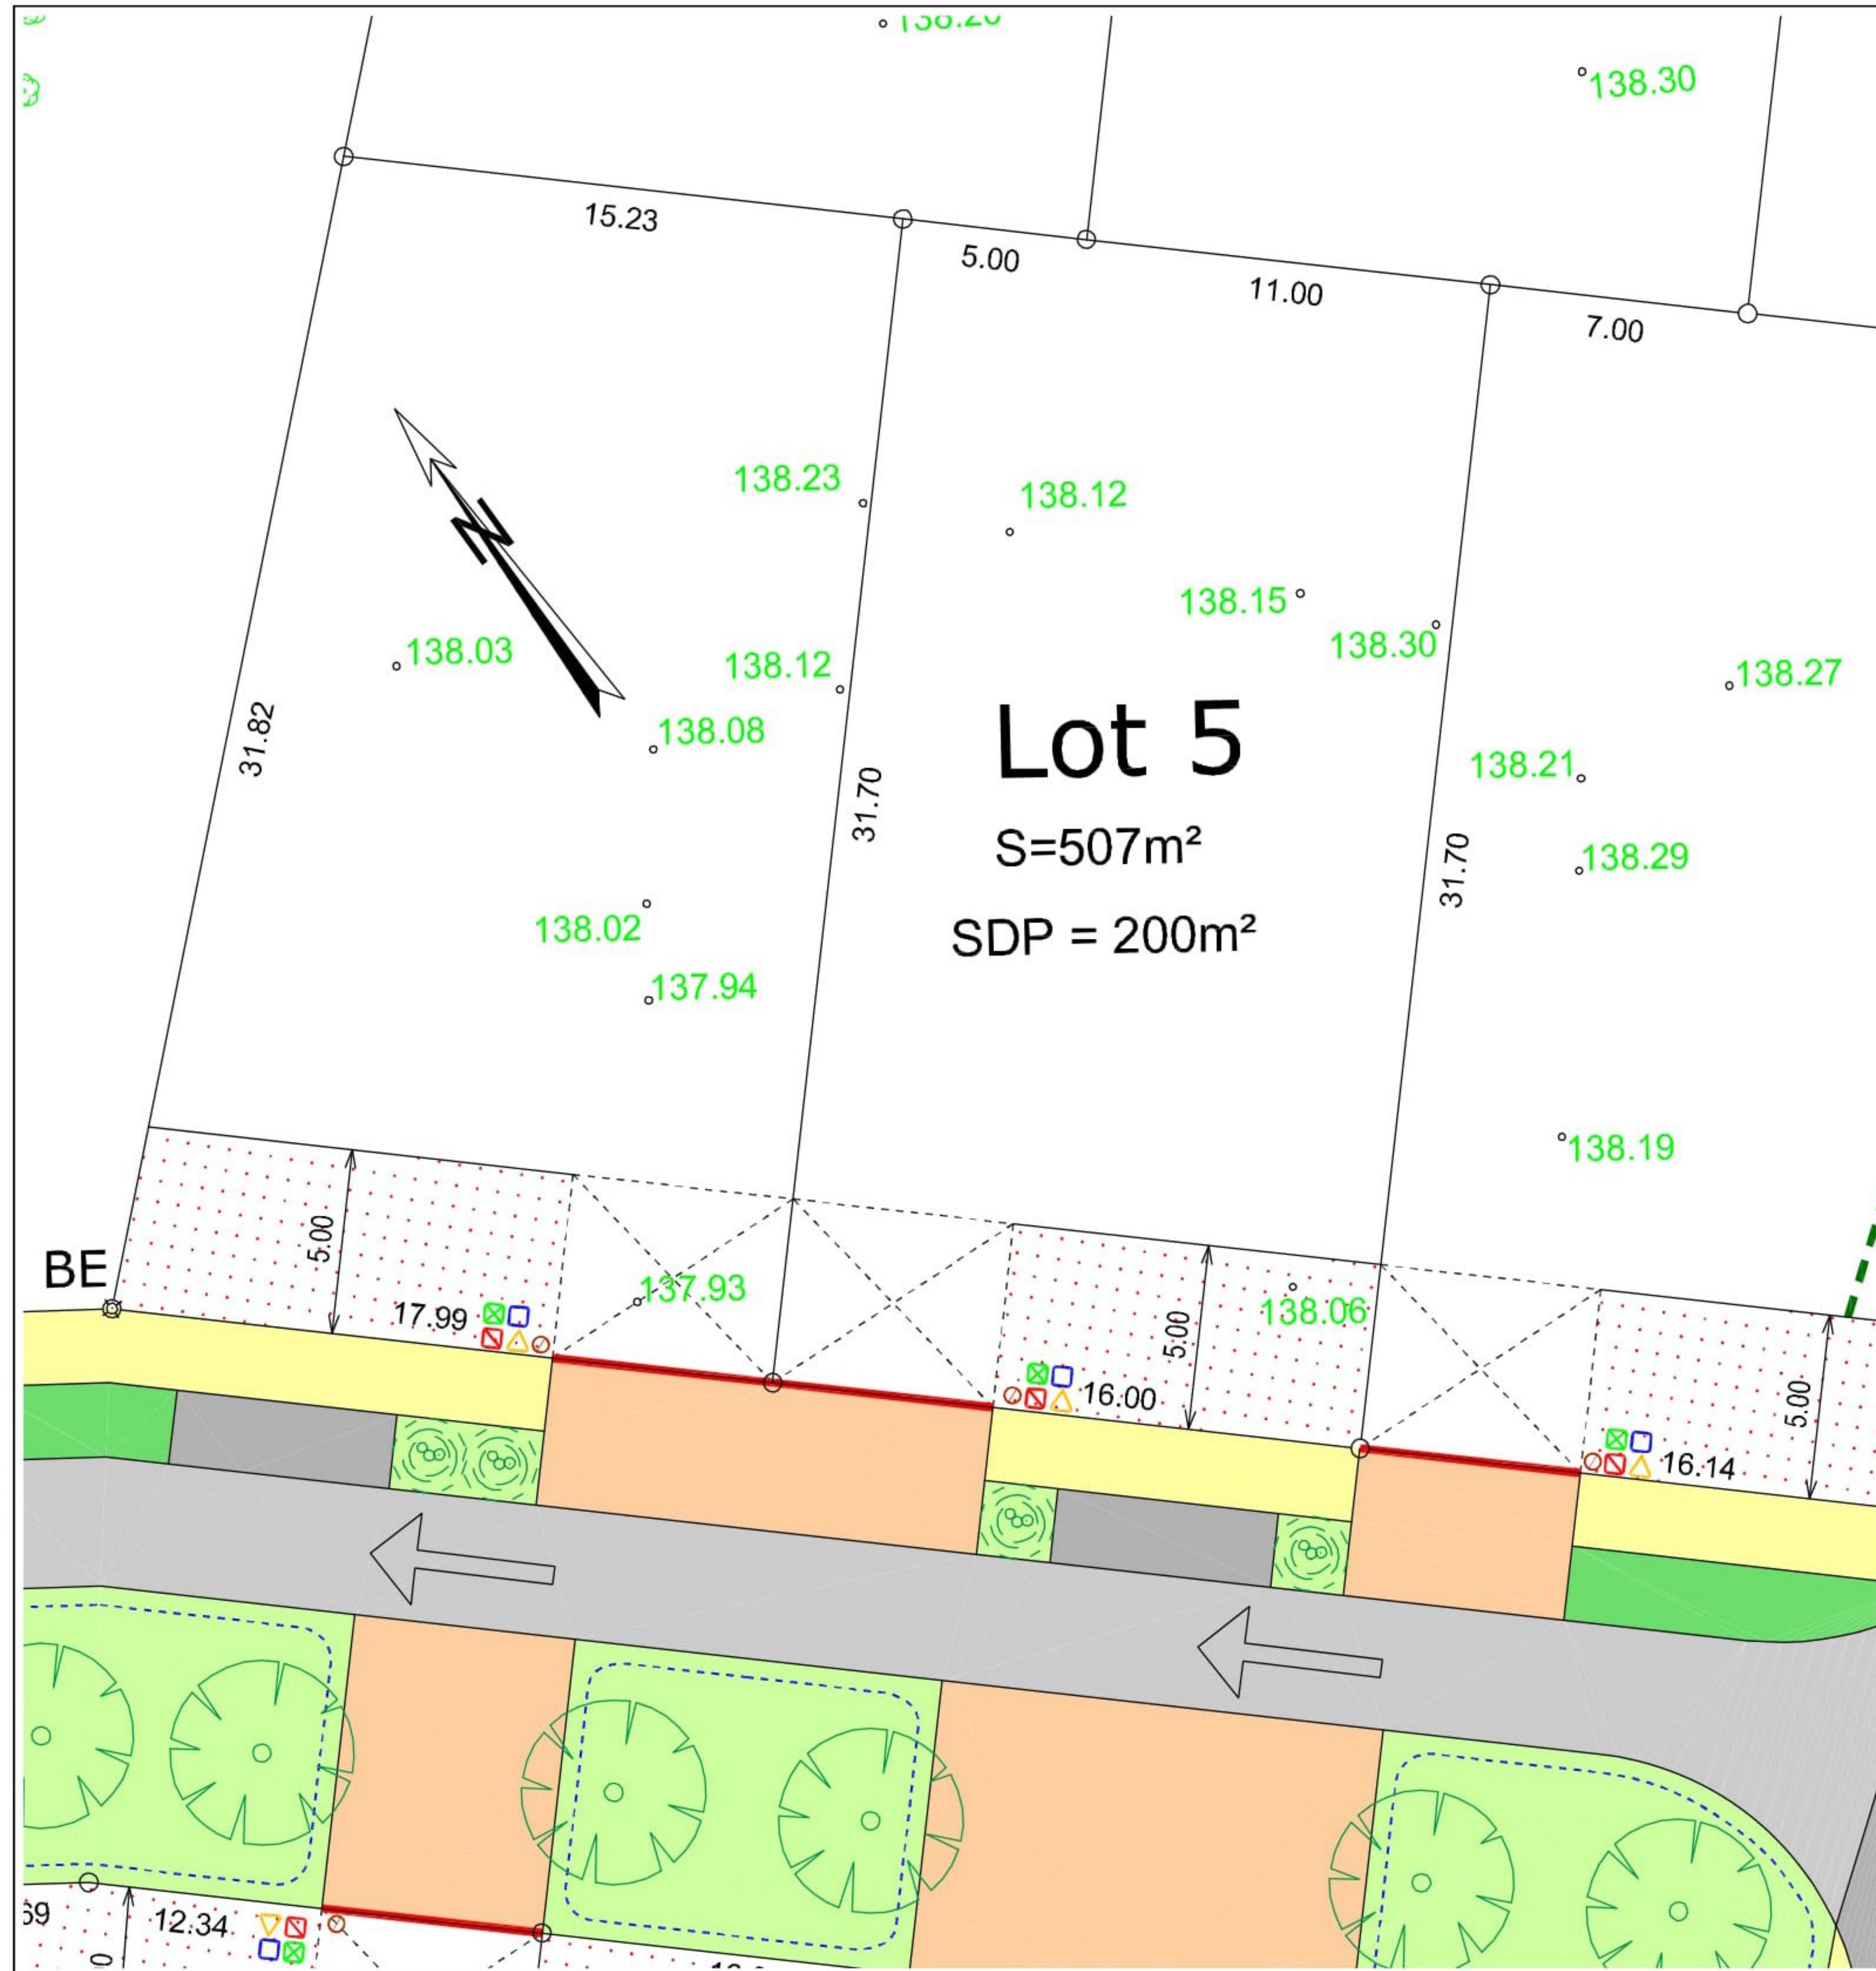

PLAN DE SITUATION

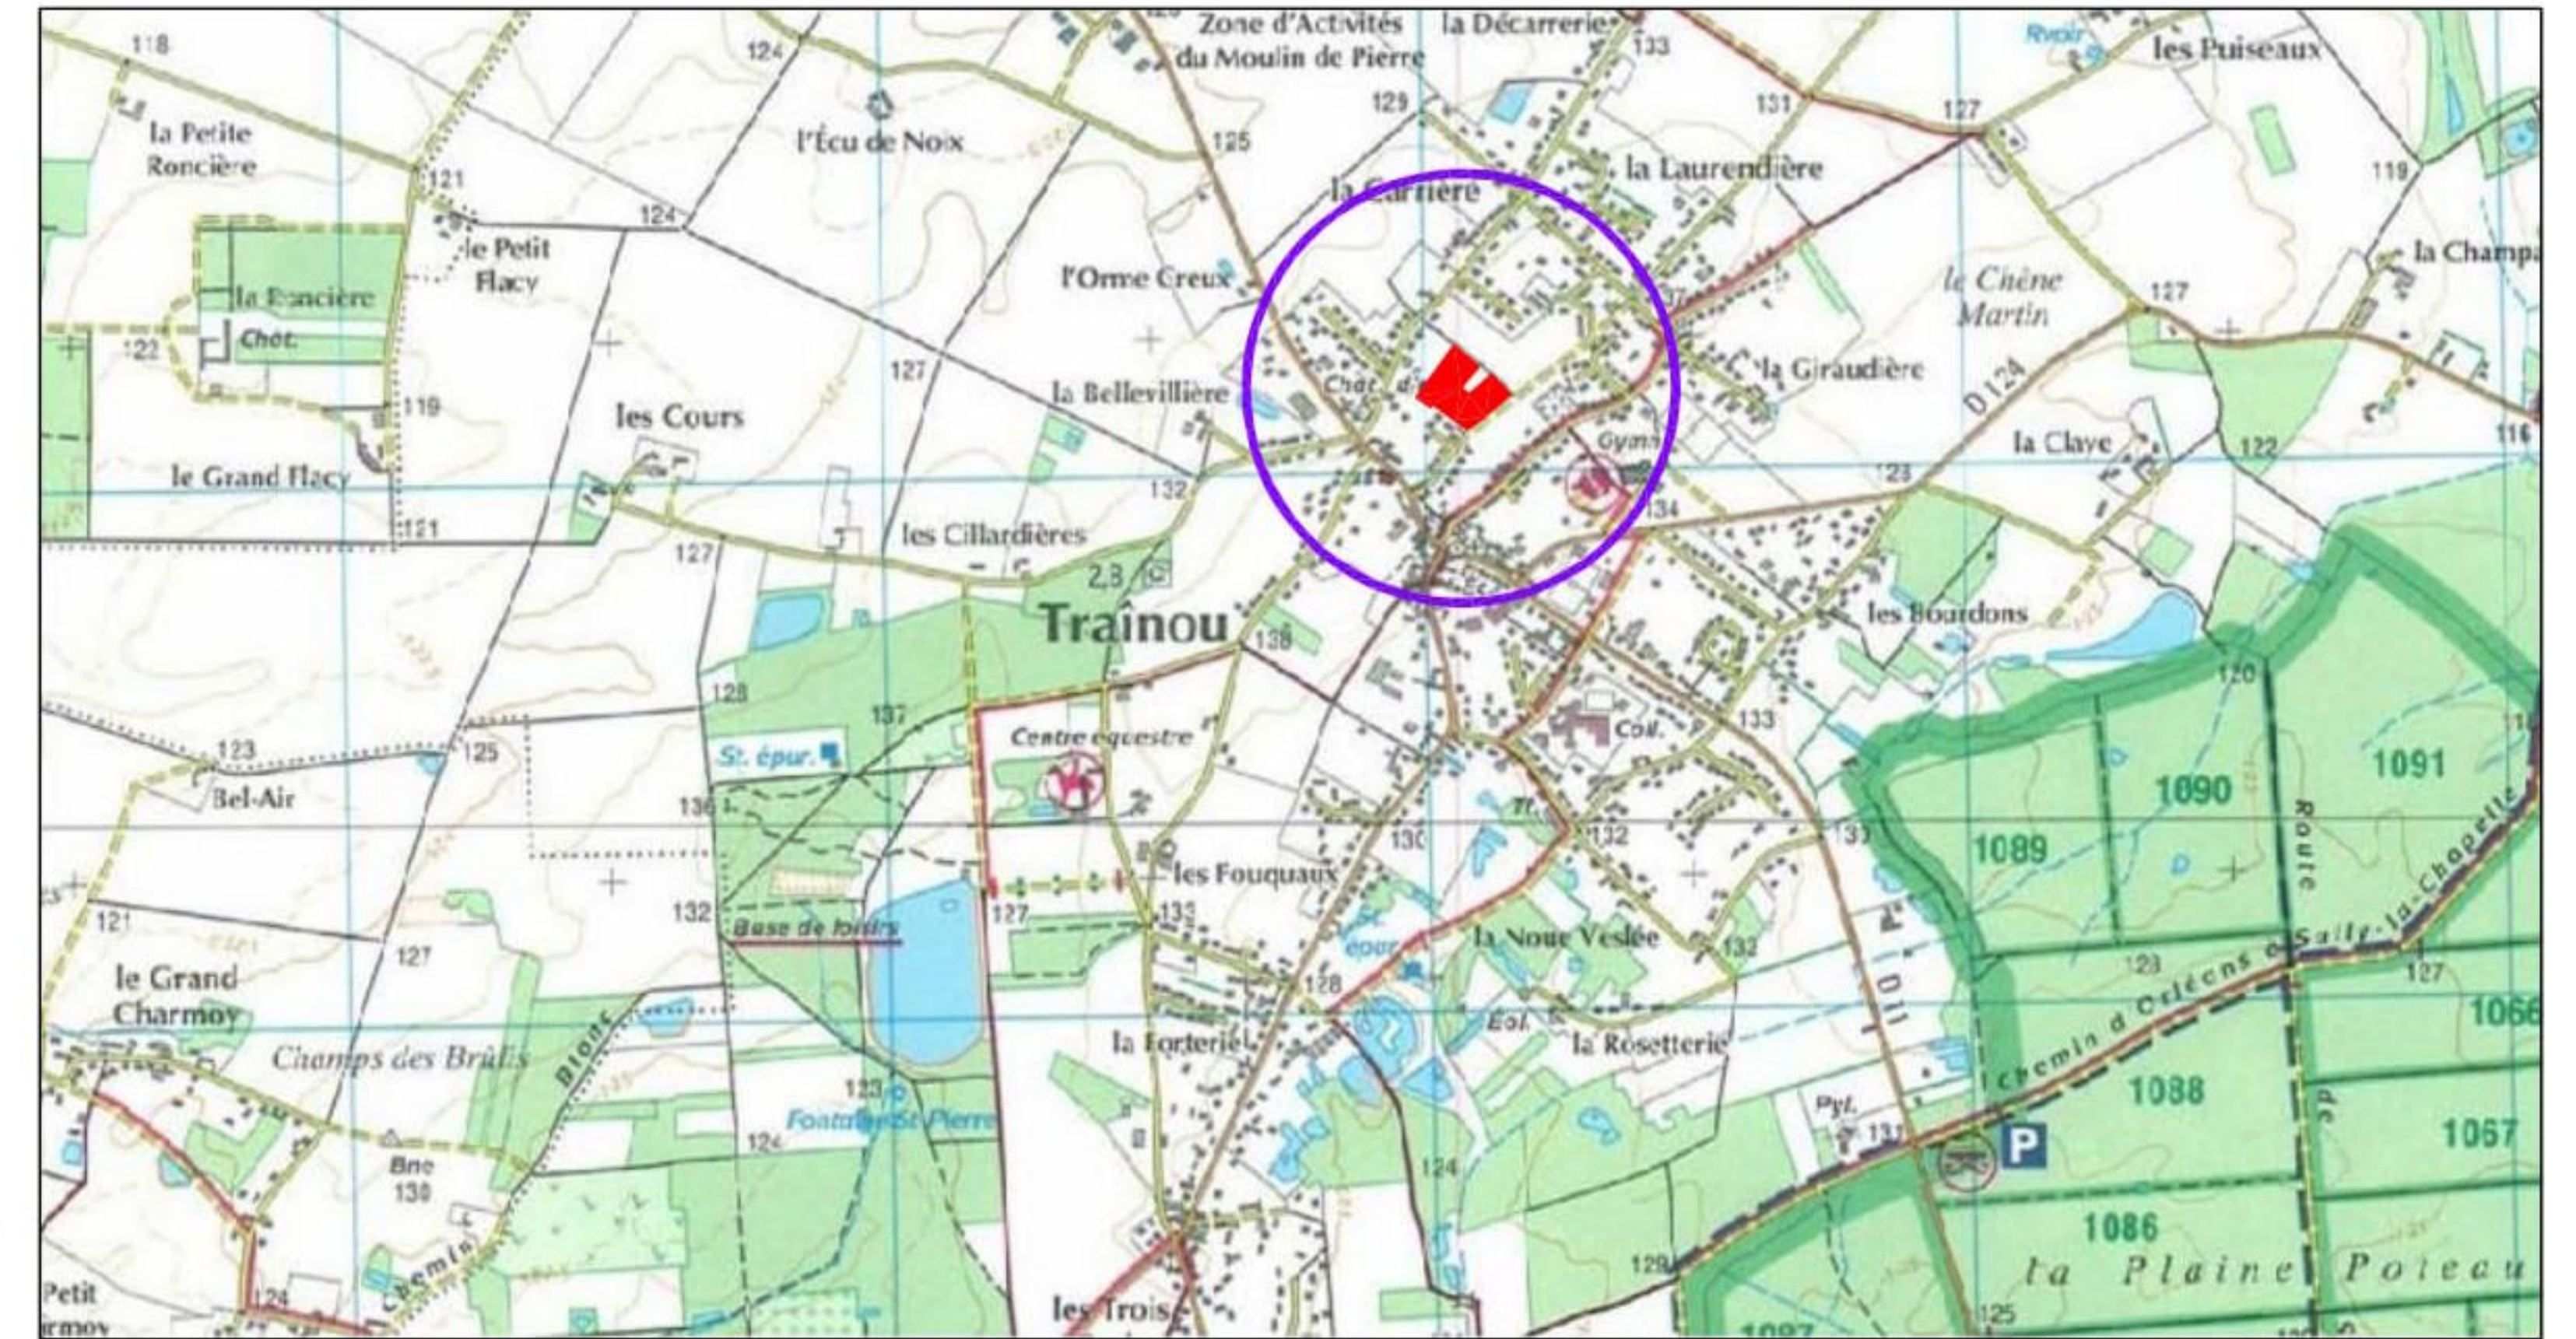

PLAN D'ENSEMBLE

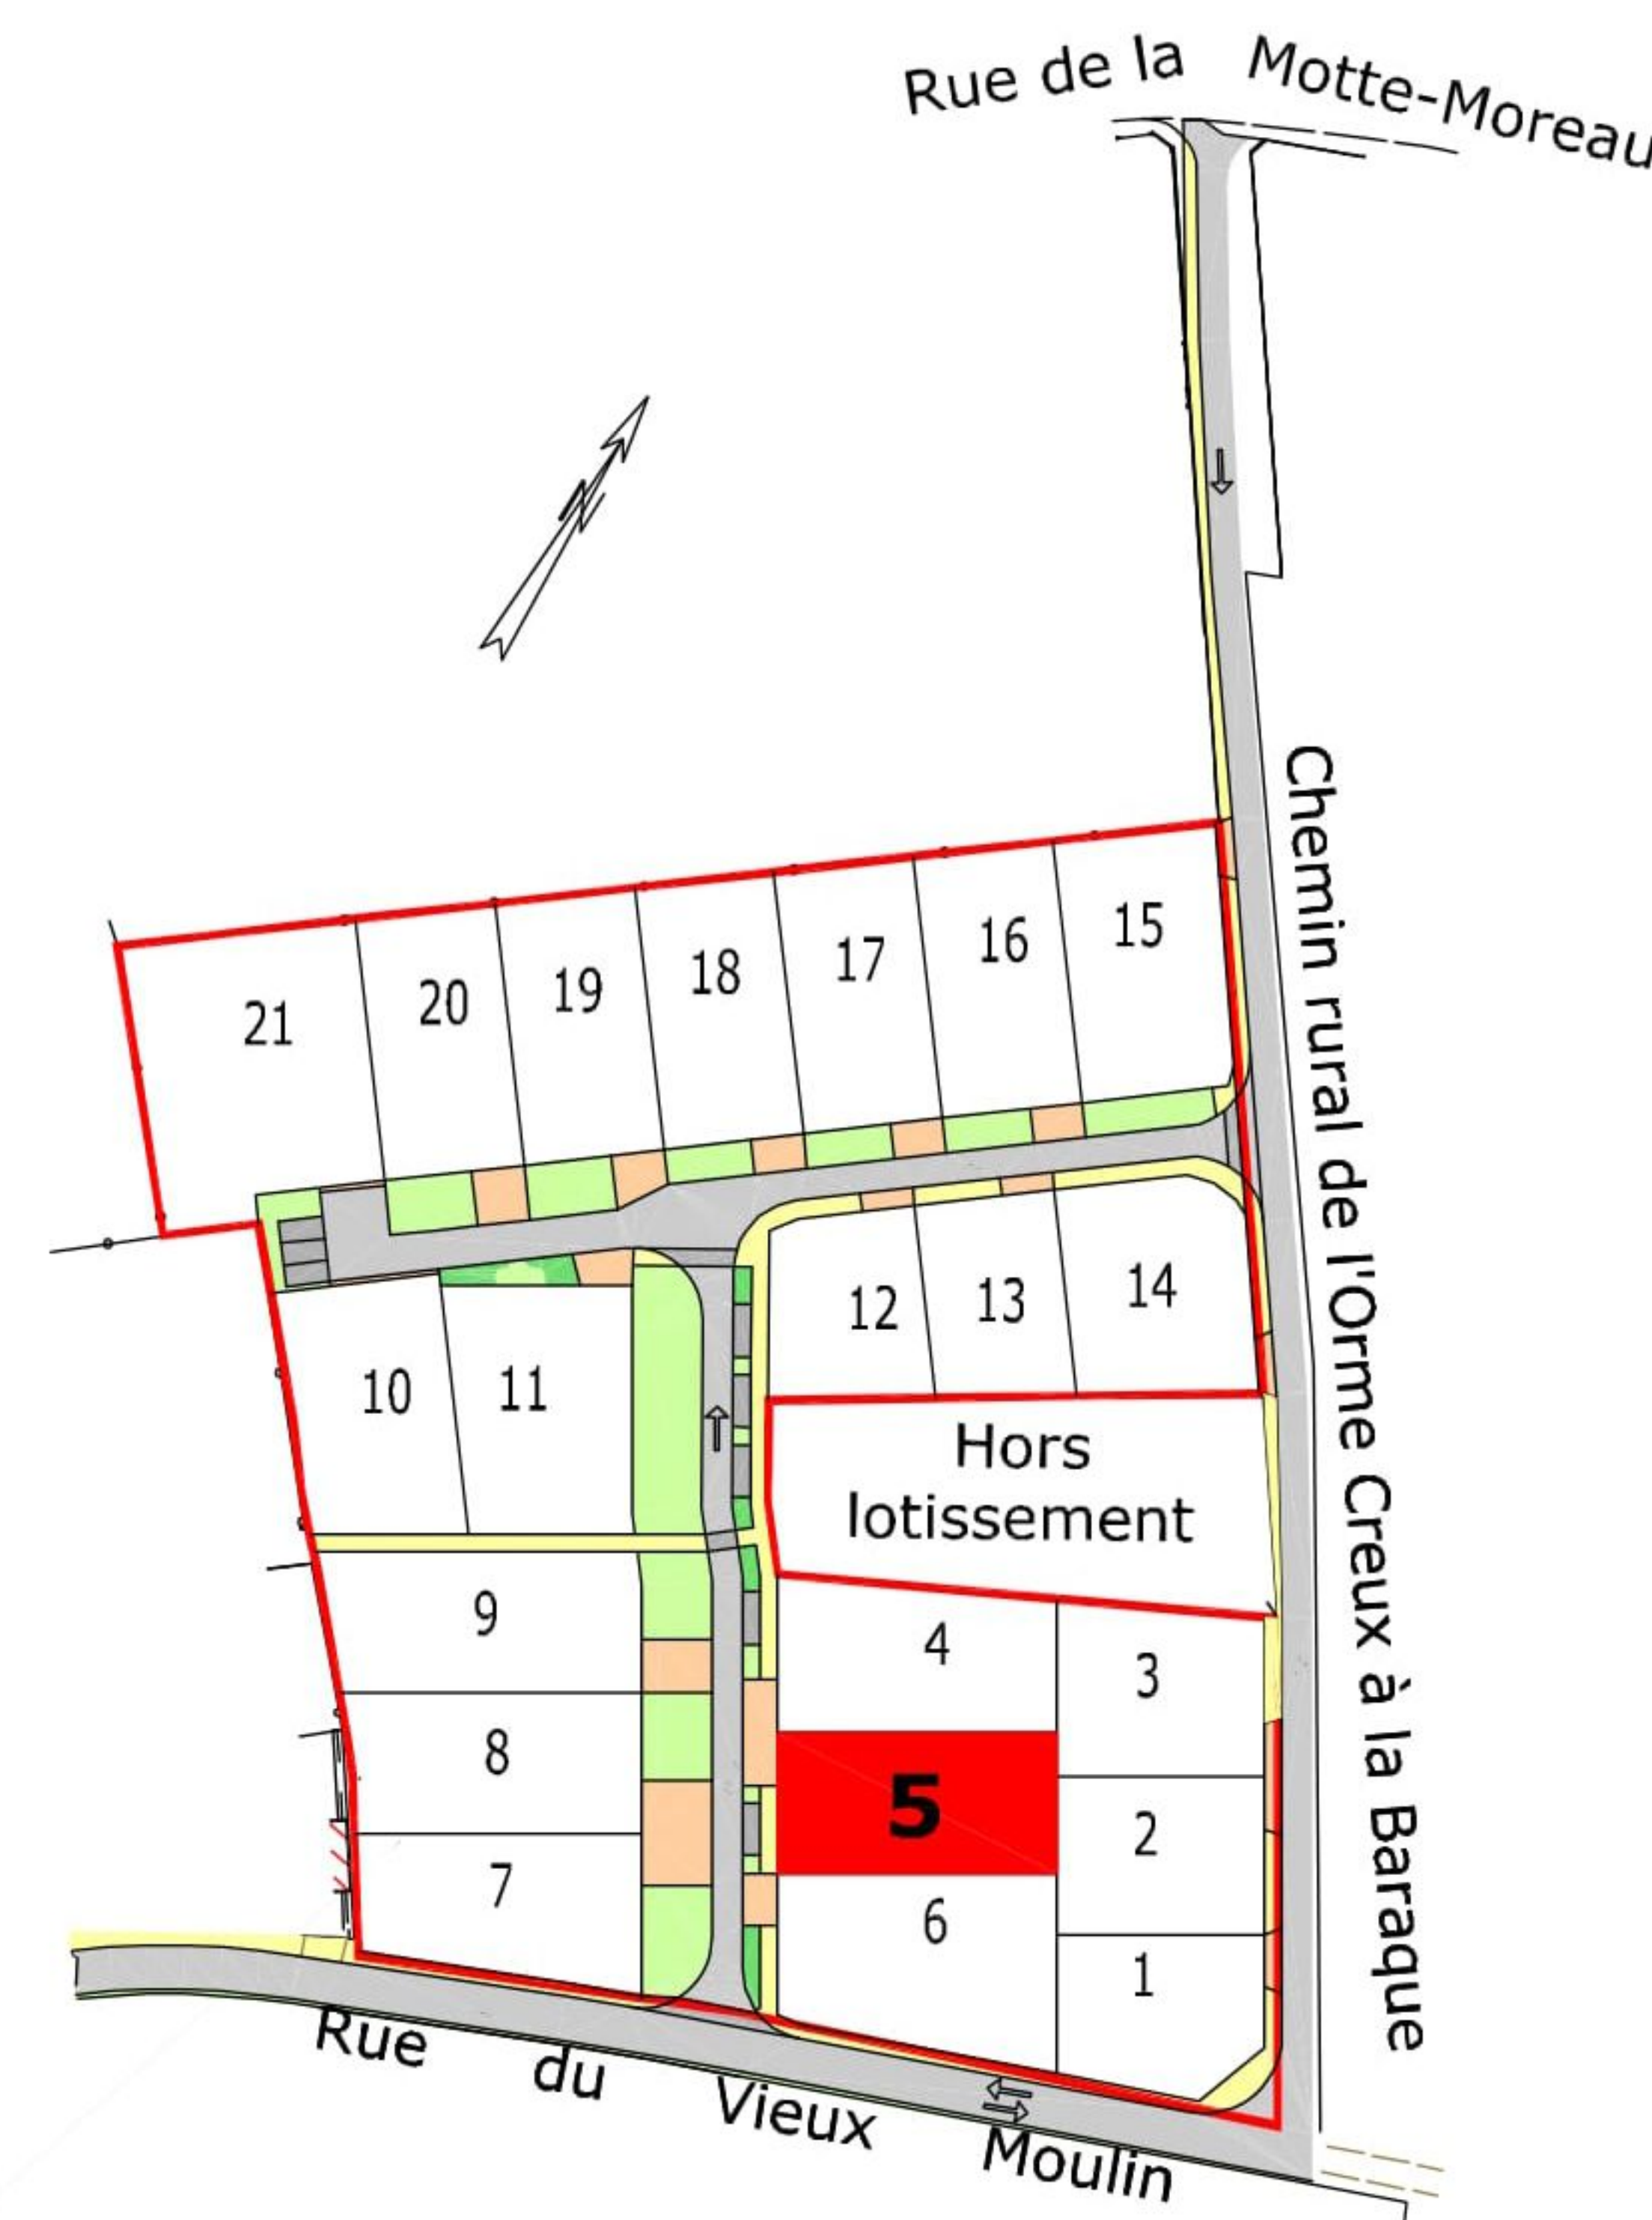

LEGENDE

- Branchement Eau Potable
- Regard de branchement Eaux Usées
- Les Eaux Pluviales des lots devront être traitées sur place
- Regard de branchement Téléphone
- Coffret EDF
- Coffret GAZ
- Borne à implanter ultérieurement
- BE: Borne existante
- Altitude terrain naturel
- Zone non constructible.
- Lots 1, 6, 7, 9 à 12, 14 et 15 :
Implantation des façades ou murs pignons :
— autorisée à l'alignement,
- - - sinon en retrait sur cette ligne ou au-delà.
- Lots 1, 2, 3, 14 et 15 :
← → Orientation autorisée pour le faitage principal.
- Zone de stationnement de 2 places à aménager par l'acquéreur, non constructible.
- Zone d'accès automobile autorisé.

AXIS-CONSEILS
SARL DE GEOMETRES-EXPERTS
12, Rue A. Avisse
BP 1202
45002 ORLEANS CEDEX 1
Tel: 02.38.53.77.15
Fax: 02.38.77.05.95
Email: siege@axis-conseils.com

NOTA : La position des branchements est indicative

DATE : 20/11/2012
INDICE : A
DOSSIER : 631035



AXIS-CONSEILS INCA SARL
SARL DE GEOMETRES-EXPERTS 12, Rue A. Avisse BP 1202 45002 ORLEANS CEDEX 1 Tel:02.38.53.77.15 Fax:02.38.77.05.95
Maître d'oeuvre VRD 9, Rue du Clos des Venelles - - 45800 St.Jean de Braye Tél:02.38.88.37.10 Fax:02.38.43.65.89.