
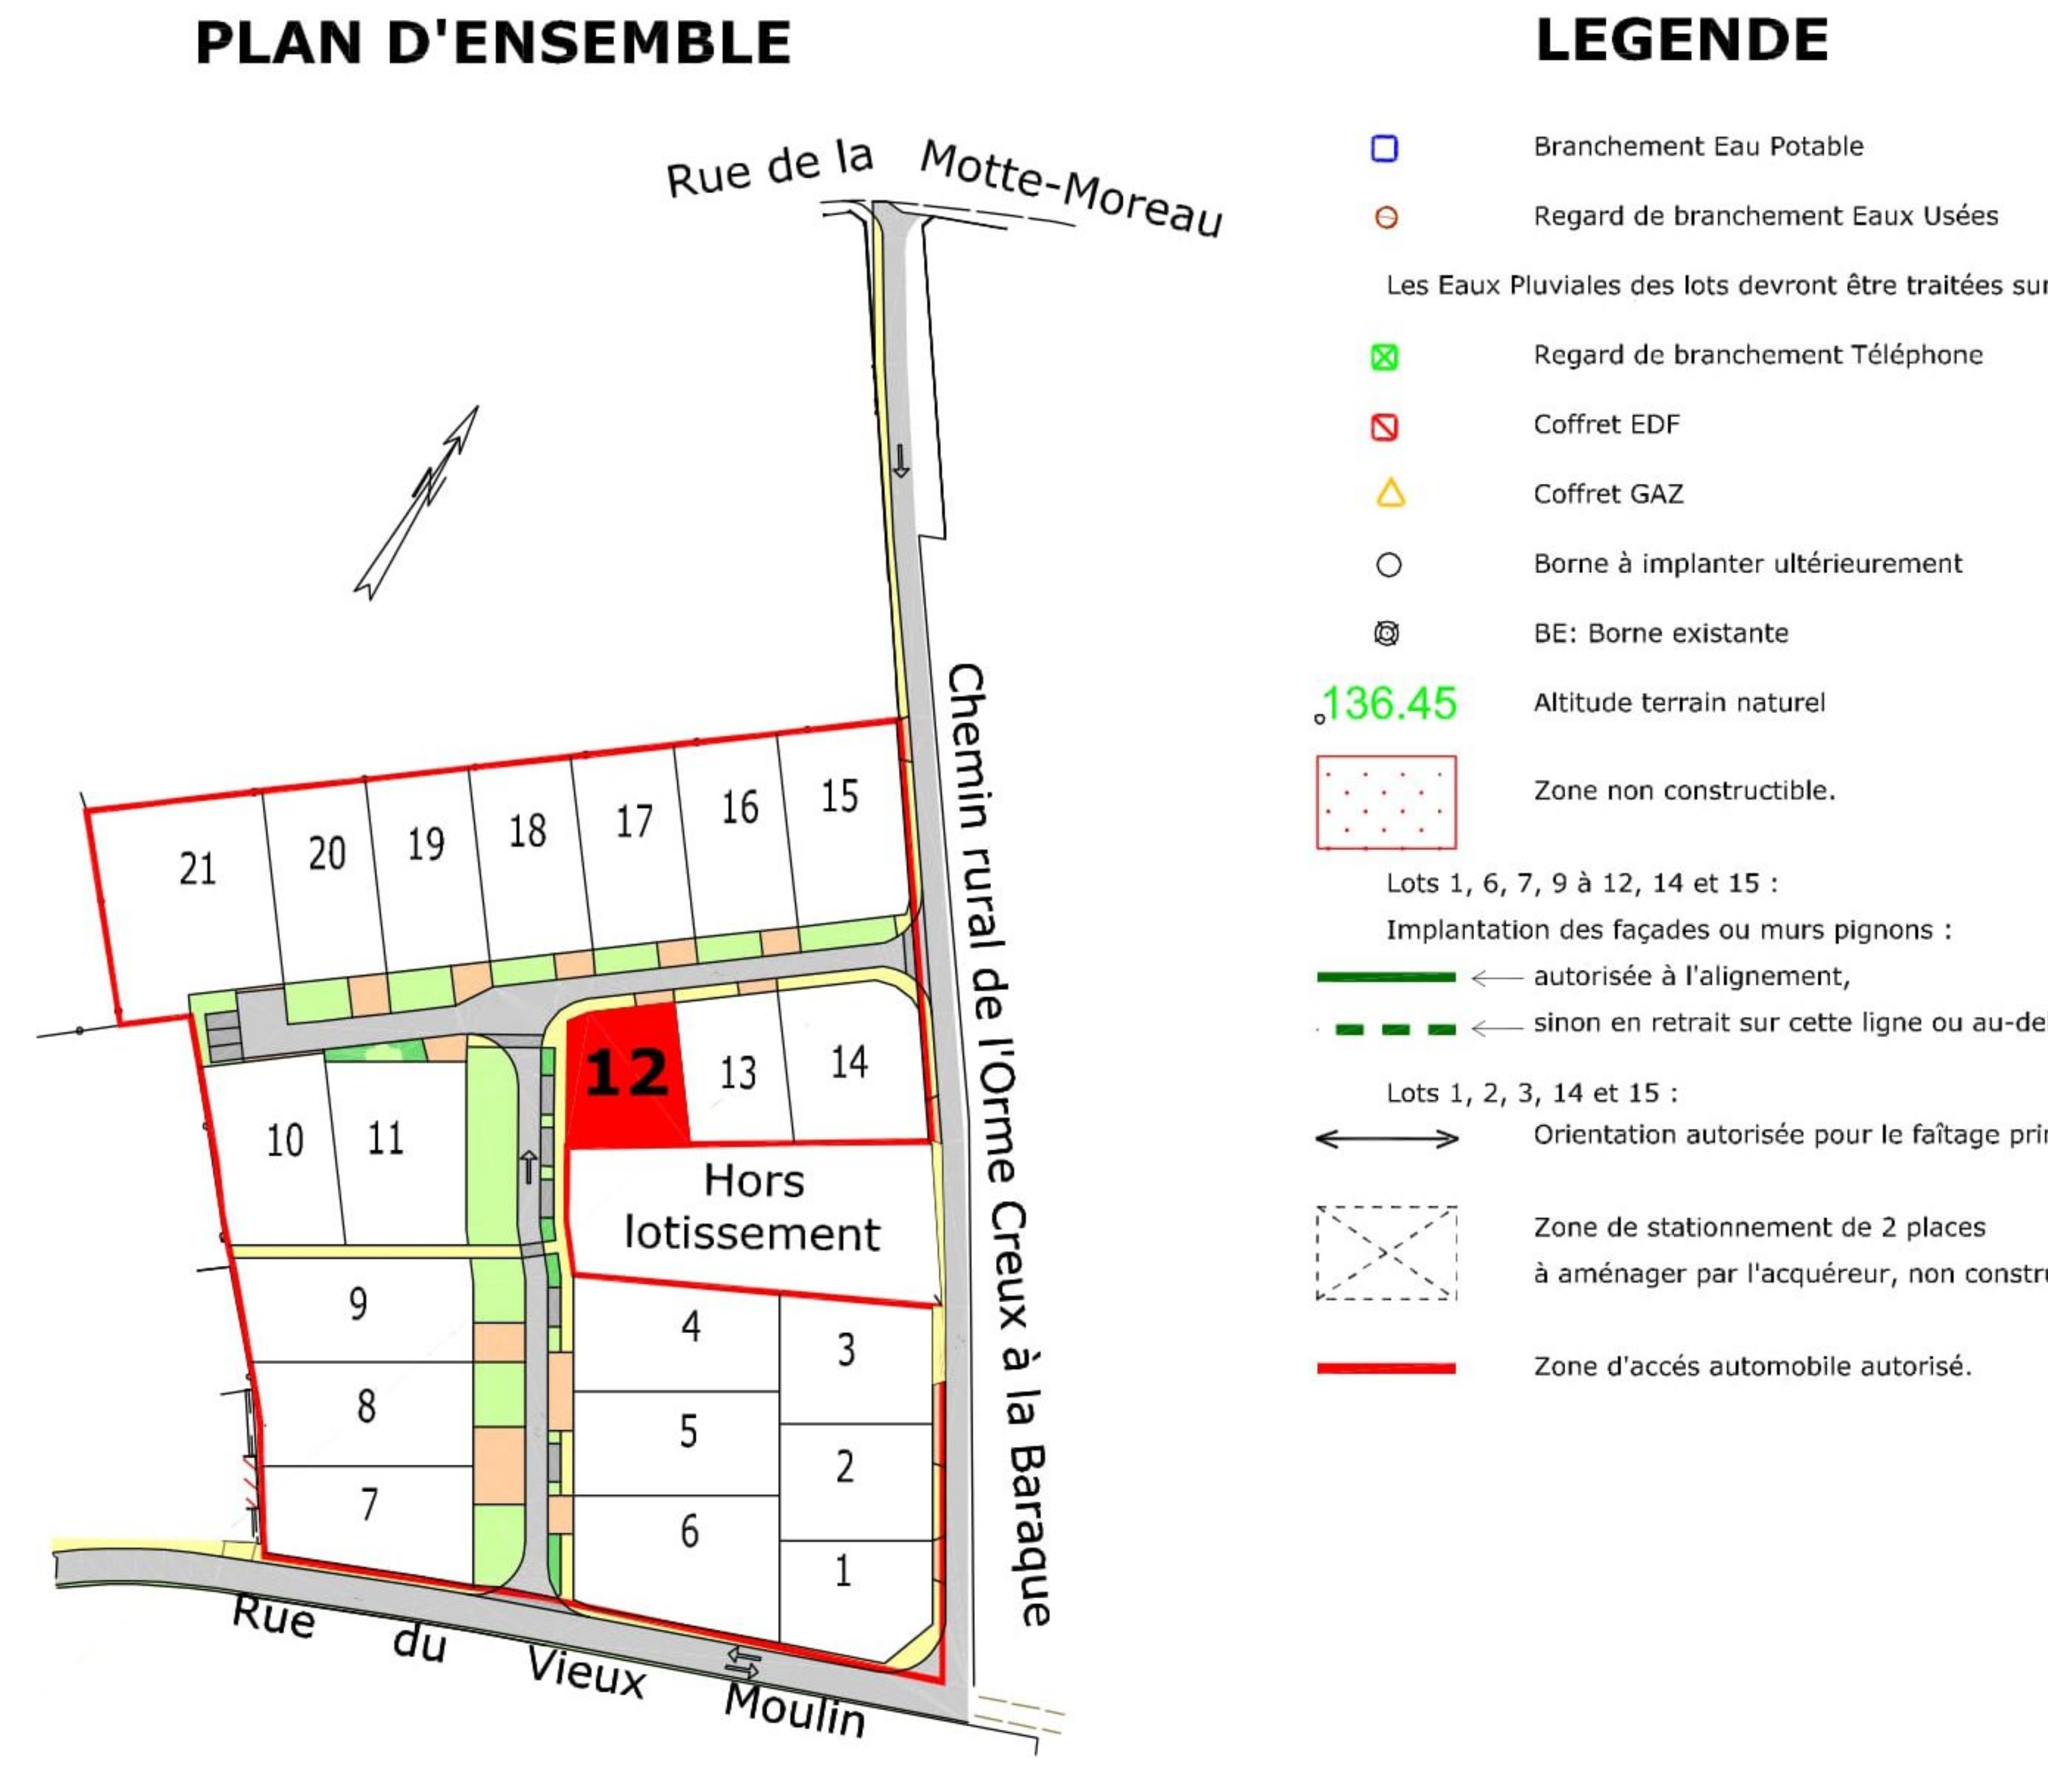
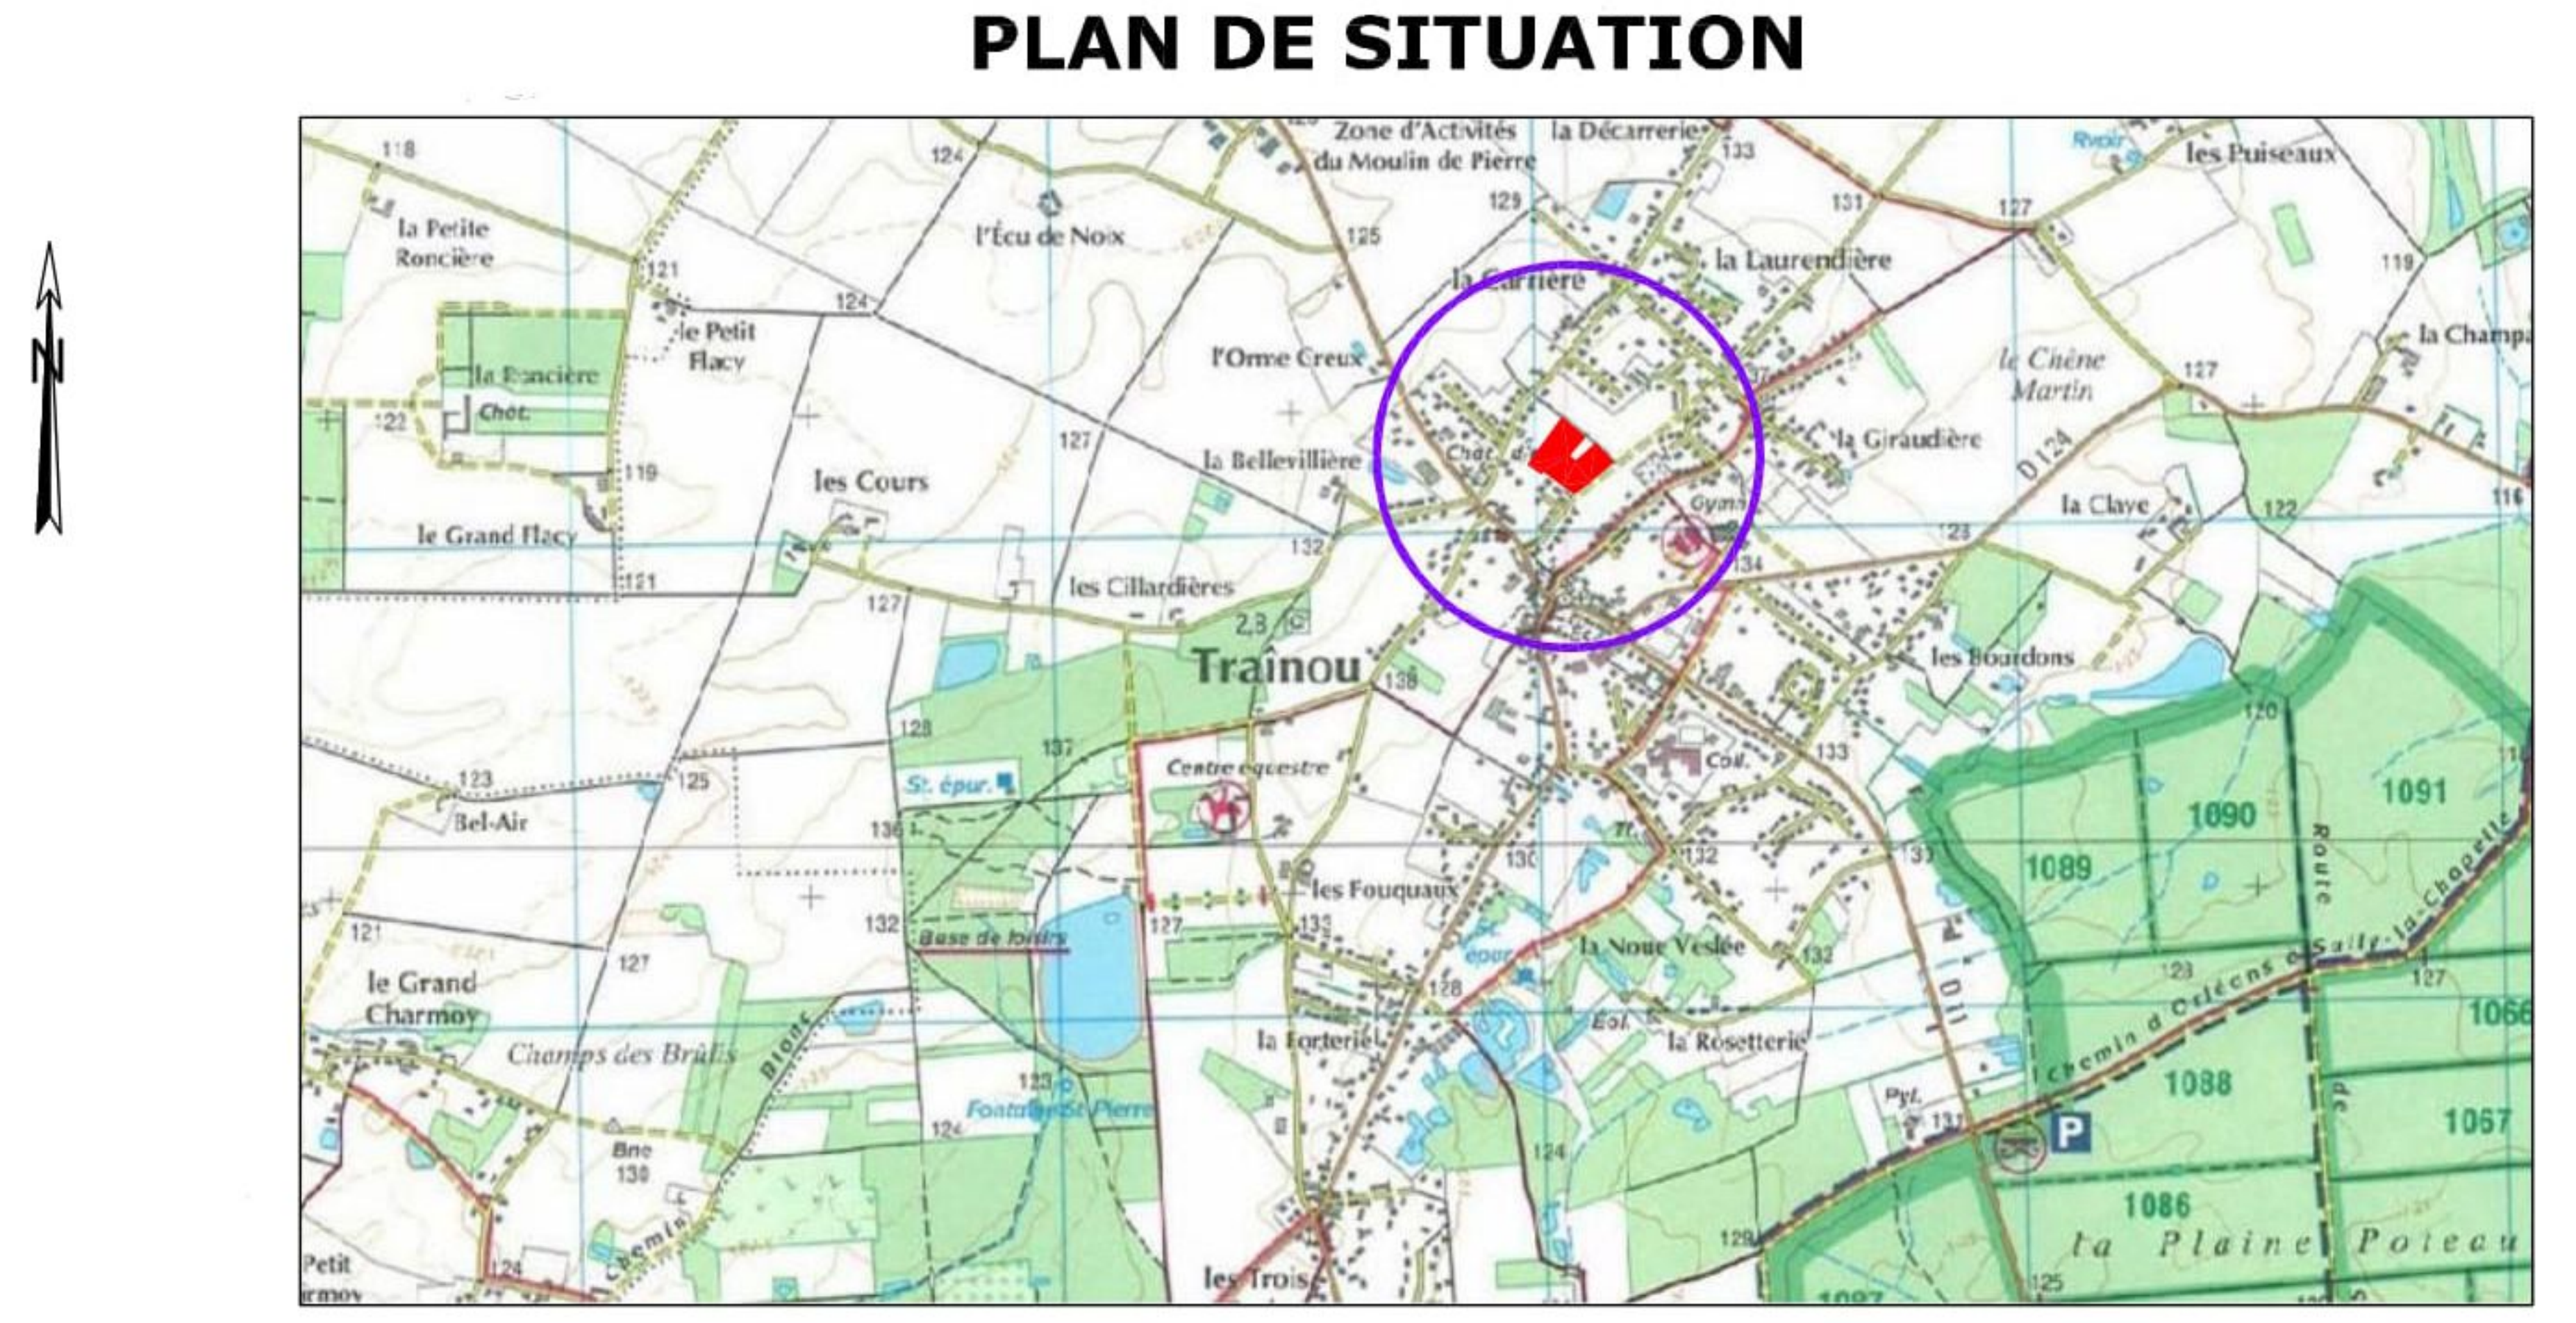


**COMMUNE DE TRAINOU (45)**  
**Lotissement "L'ORME CREUX"**  
**Plan de vente et de bornage**  
**Lot n° 012**

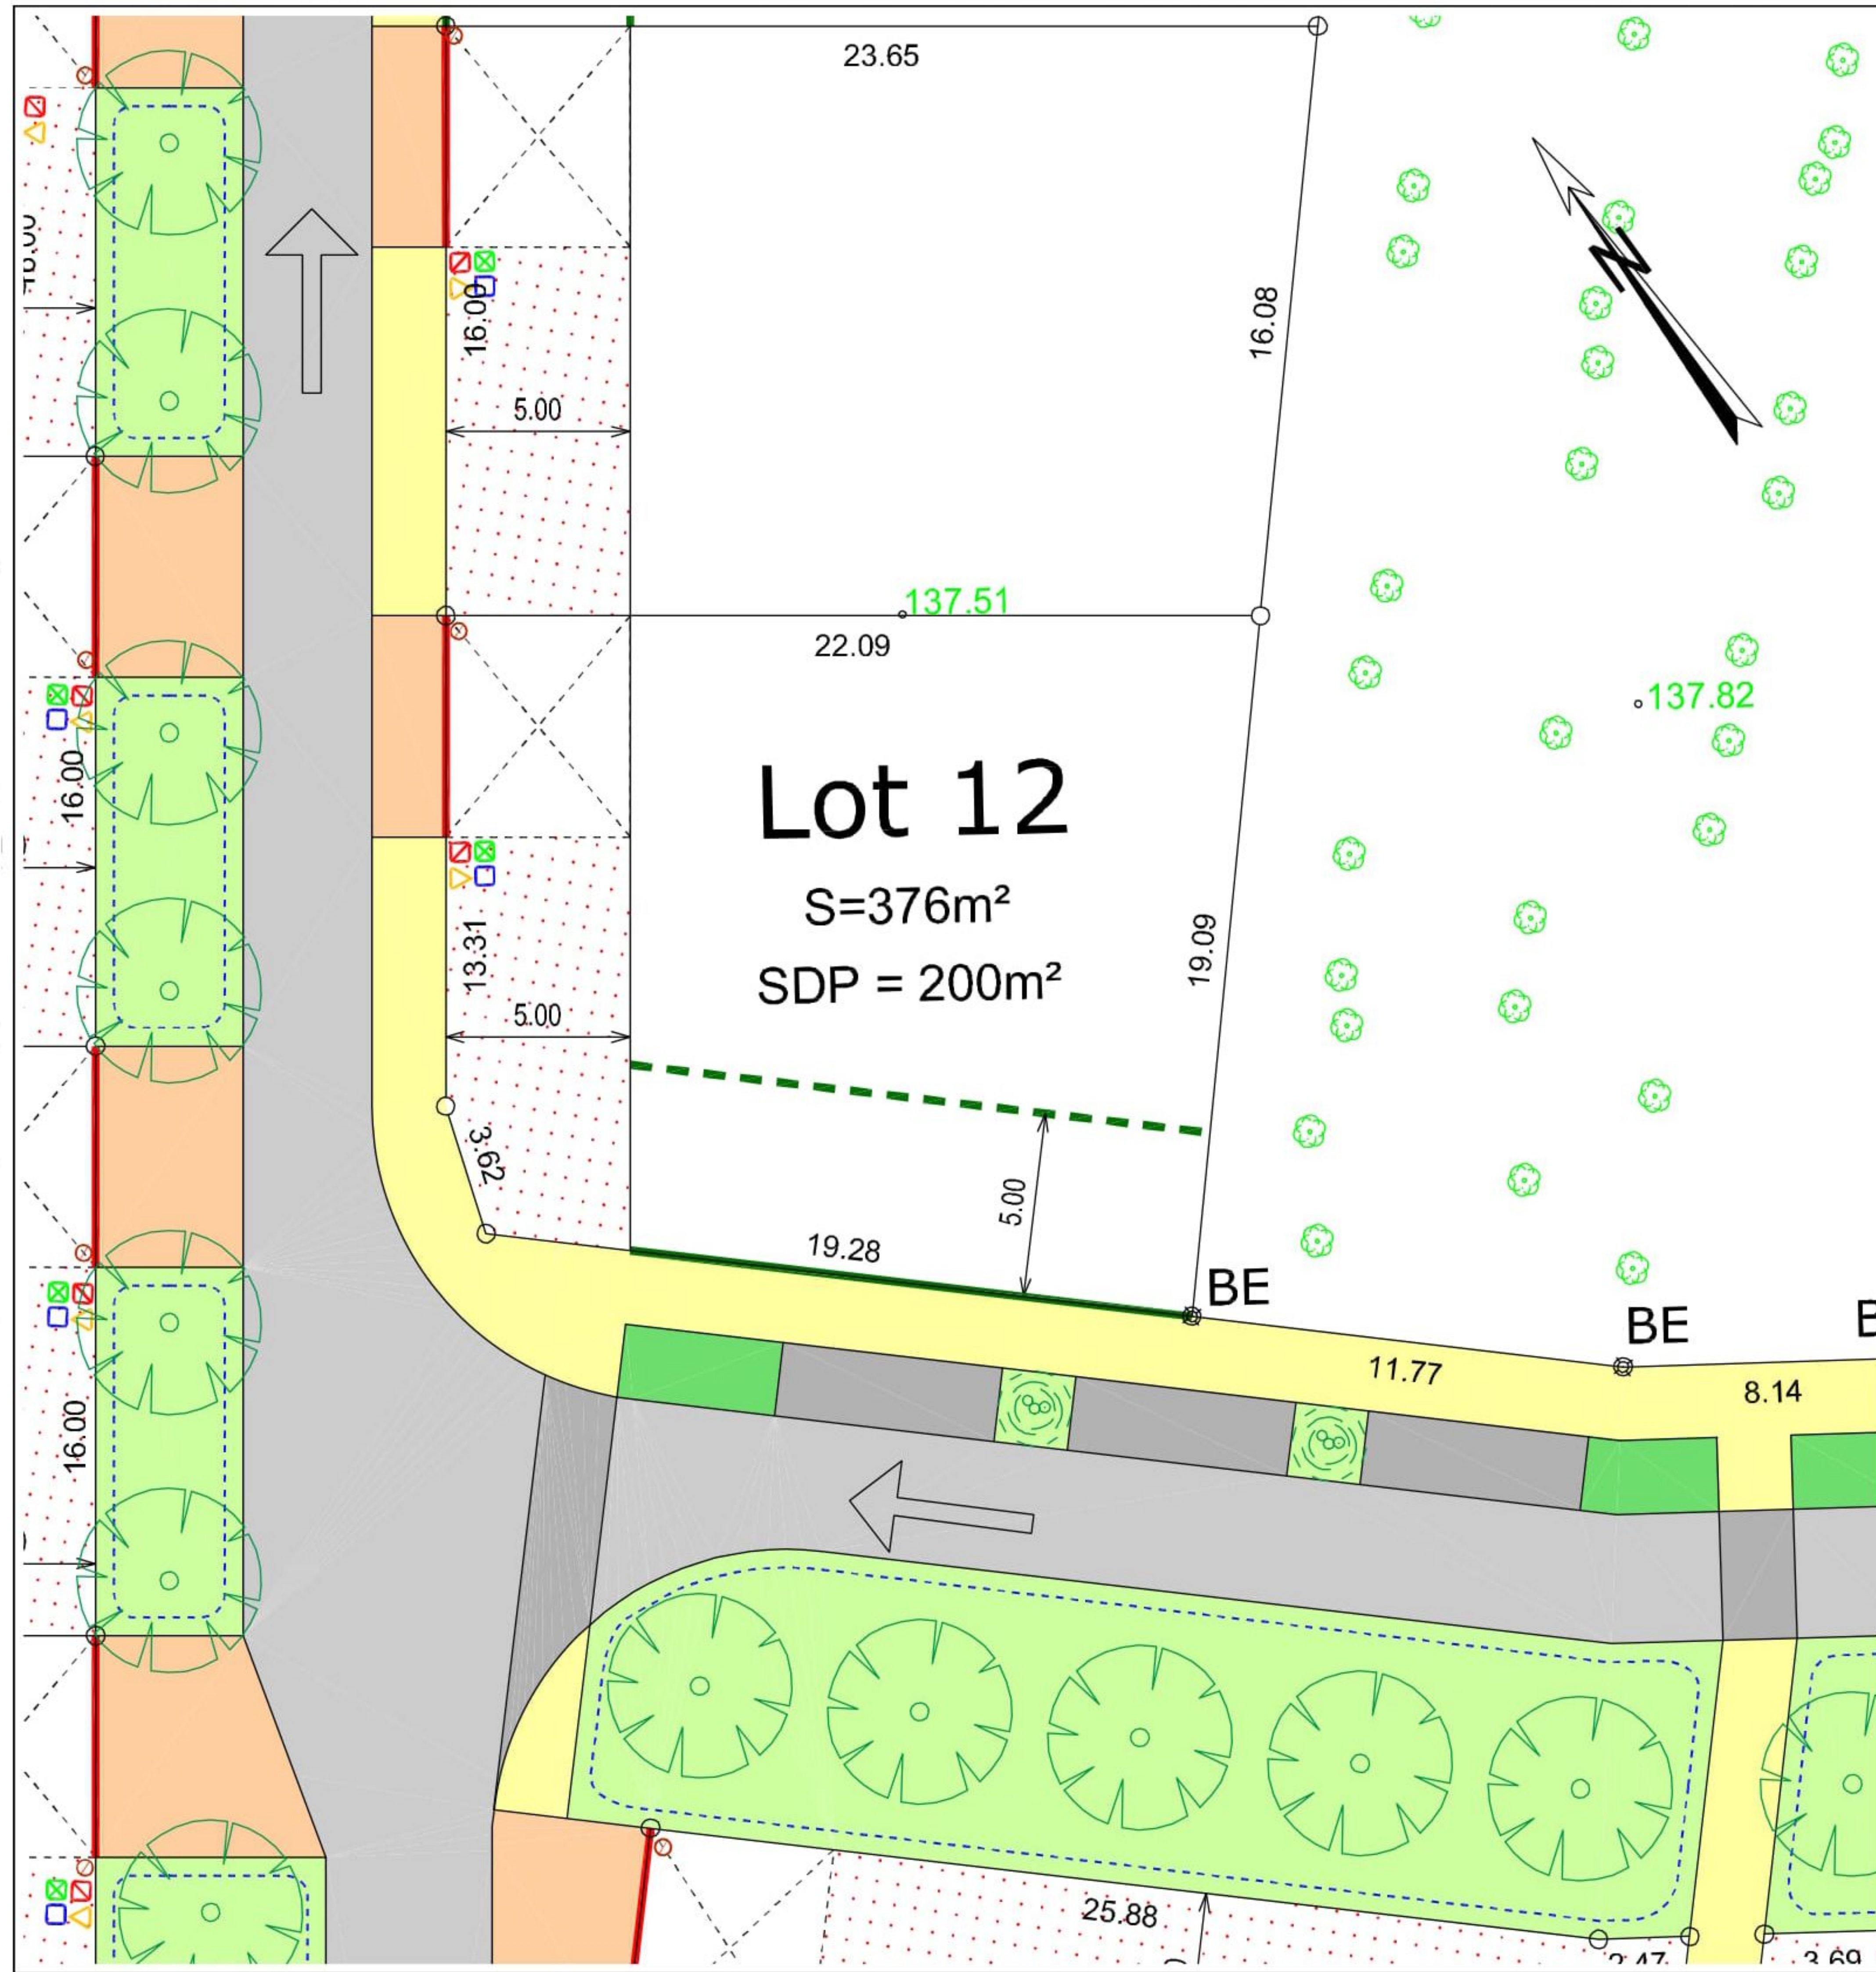

**AXIS-CONSEILS**  
SARL DE GEOMETRES-EXPERTS  
12, Rue A. Avisse  
BP 1202  
45002 ORLEANS CEDEX 1  
Tel: 02.38.53.77.15  
Fax: 02.38.77.05.95  
Email: siege@axis-conseils.com

NOTA : La position des branchements est indicative

DATE : 20/11/2012  
INDICE : A  
DOSSIER : 631035



**AXIS-CONSEILS INCA SARL**  
SARL DE GEOMETRES-EXPERTS 12, Rue A. Avisse BP 1202 45002 ORLEANS CEDEX 1 Tel:02.38.53.77.15 Fax:02.38.77.05.95  
Maître d'oeuvre VRD 9, Rue du Clos des Venelles - - 45800 St.Jean de Braye Tél:02.38.88.37.10 Fax:02.38.43.65.89.