Commune de Beauce La Romaine

Lotissement "La Clé des Champs 1"

Lot 8

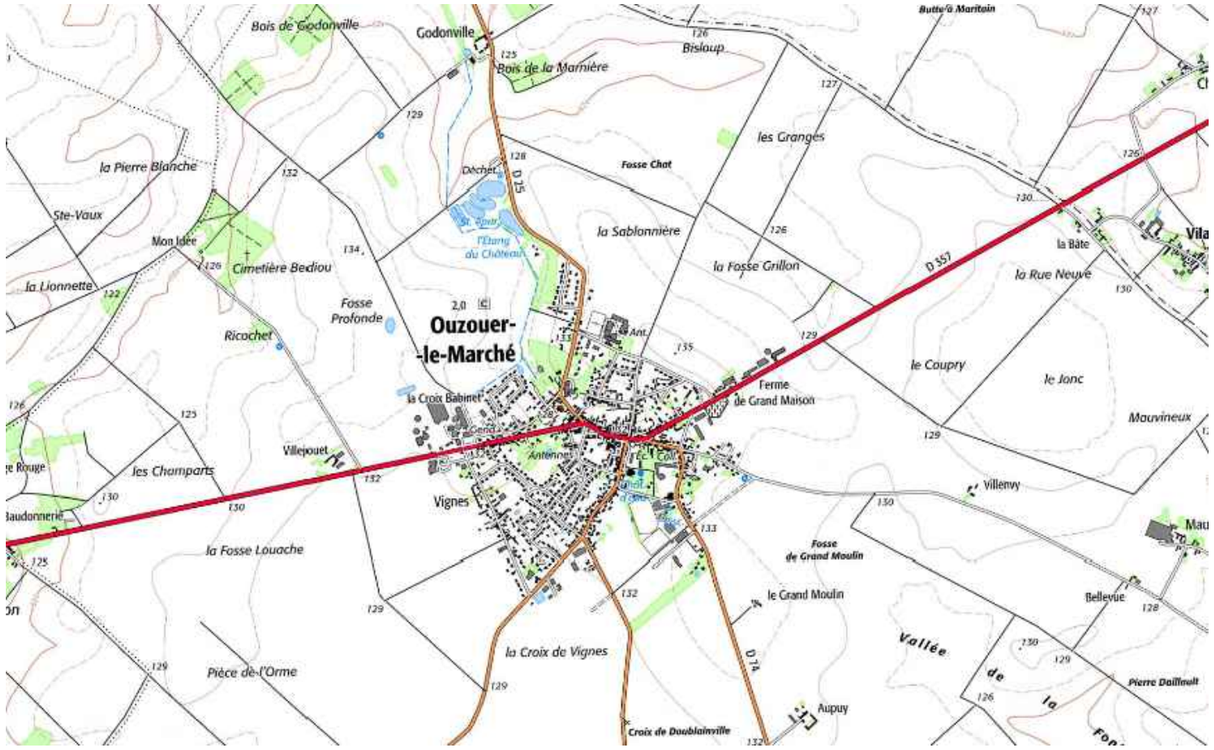

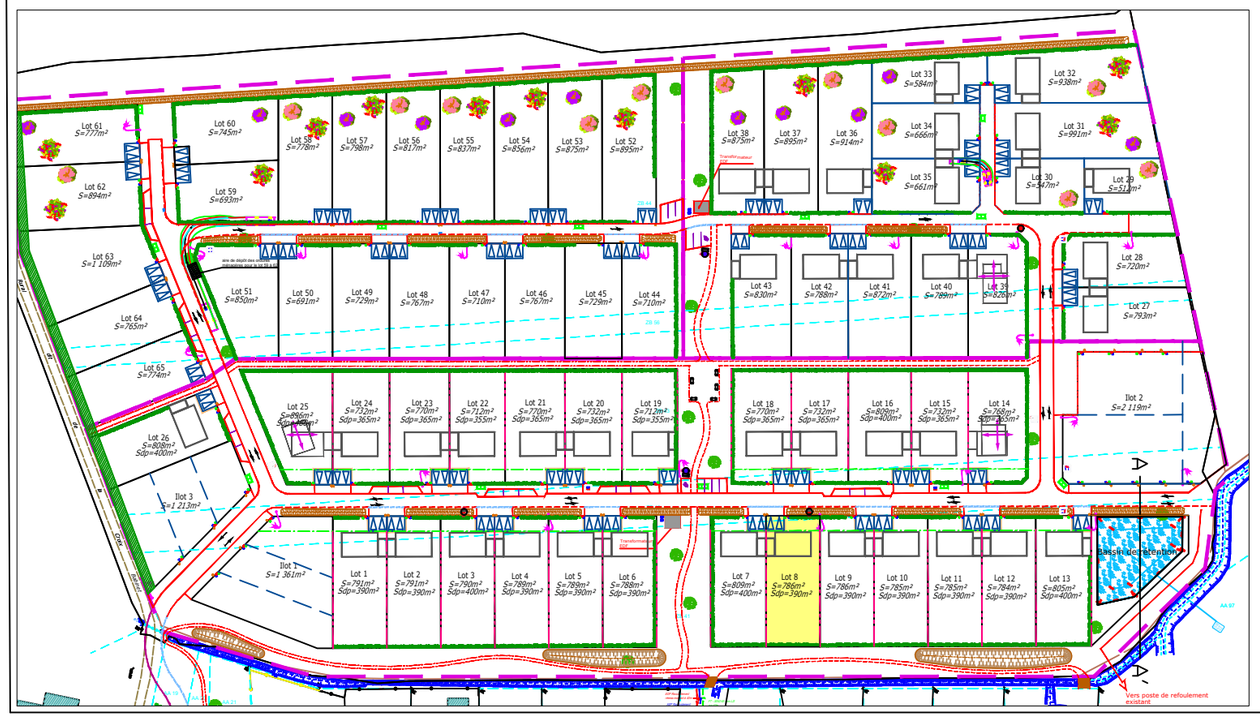

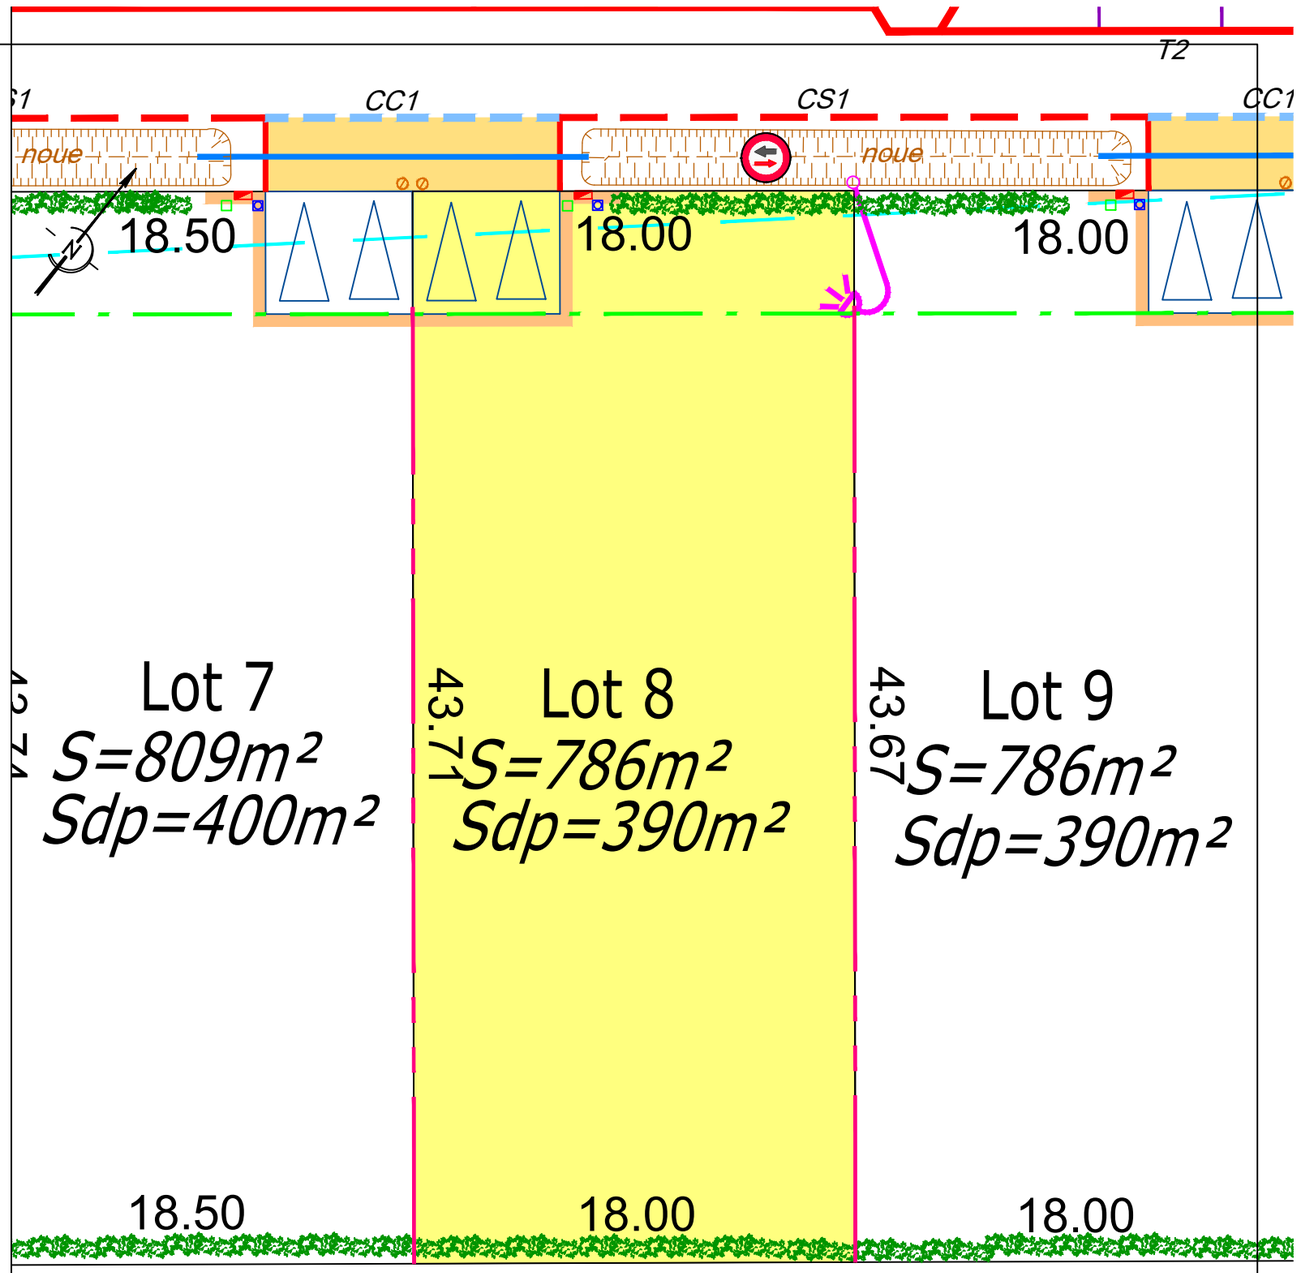

La position des branchements est indicative

- Branchement eau potable
- Regard de branchement téléphone
- Coffret EDF
- Branchement Eaux Usées
- Implantation du mur et du portail conformément à l'article 11-5 et annexe 2-1 du règlement
- Haie champêtre à planter par l'acquéreur
- Ligne de retrait de 5m
- Implantation en limite de propriété ou en retrait de 3m mini
- Zone de stationnement de 2 places à aménager par l'acquéreur
  Le portail devra être implanté à l'arrière de cette zone afin de permettre un dégagement rapide de la voie

ECHELLE 1/250 0 2m 4m 6m 8m 12m 16m 20m

INCA
ingénierie / conception / aménagement

Maître d'oeuvre VRD
9 rue du clos des Venelles
Parc d'activités Orléans Charbonnière
45800 SAINT JEAN DE BRAYE
Tél : 02.38.88.37.10 / Fax : 02.38.43.65.89
E-Mail : secretariat@inca-ing.fr

CLARES CREDIT AGRICOLE CENTRE LOIRE
14, Boulevard Rocheplatte
45000 ORLEANS
Tel : 02 38 88 15 17