DEPARTEMENT DU LOIRET

COMMUNE D'OLIVET

* LES BOUILLIERS *

PLAN DE BORNAGE ET DE MASSE DU LOT 4

CADASTRE : Section BO N° 396p, 397p et 399p

Superficie mesurage = 608 m²

Echelle : 1/250

N

PLAN DE SITUATION

PLAN D'ENSEMBLE

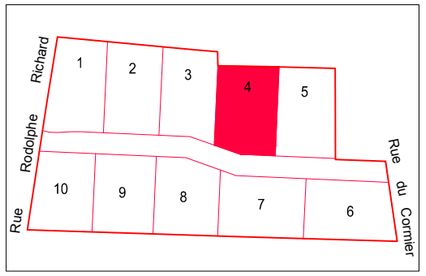

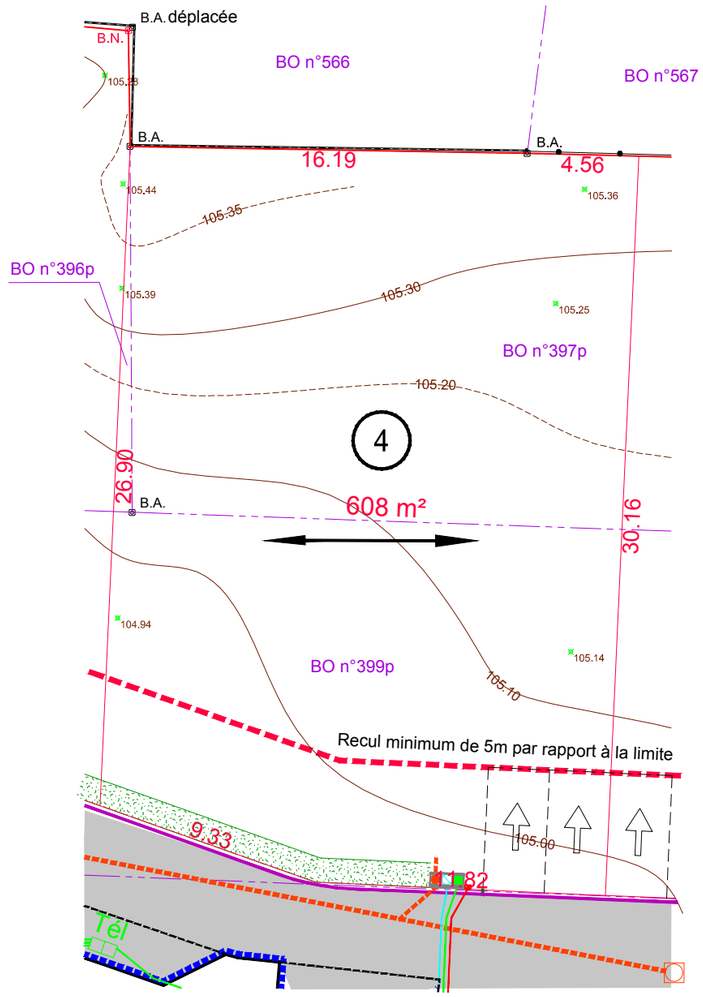

Légende :

- Voirie et parkings en enrobés
- Accès en enrobés
- Espace engazonné
- B.A. Borne Existante
- B.N. Borne nouvelle
- Polygone d'implantation obligatoire de l'aire de stationnements privative pour accès charretier imposé : 5,00x5,00m minimum
- Canalisation E.P.
- Regard branchement E.P.
- Canalisation E.U.
- Regard branchement E.U.
- Coffret de branchement E.D.F.
- Citerneau A.E.P.
- Regard P.T.T.
- Dallette d'accueil émergences réseaux
- Sens du faitage principal imposé
- 32.48 Cote périmétrique
- 120.68 Cote altimétrique T.N.
- Courbe de niveau
- 107.20 Cotation de niveau
- Haie plantée en pré-verdissement à la charge de l'aménageur et à entretenir impérativement par les acquéreurs
- Haie obligatoire à la charge des acquéreurs avec clôture possible en retrait de 1.00m minimum

Cabinet PERRONNET - LUCAS - Géomètres-Experts

Bureau Principal :
23 Rue de la Cordonnerie
45190 BEAUGENCY
Tél: 02.38.44.96.04

Bureau Secondaire :
14 avenue d'Orléans
41600 LAMOTTE BEUVRON
Tél: 02.54.88.05.71

cabinet.perronnet@geometre-expert.fr

Dossier N° 19-0548
dessiné le 28/01/2026
modifié le 17/03/2026

Plan réalisé d'après plan projet

NOTA : Le nivellement est rattaché au N.G.F.,
NOTA : Le présent plan est dressé avant travaux et seul un levé topographique pourra servir au Permis de Construire
NOTA : La position des branchements est indicative. Elle est susceptible d'être modifiée