

Contour du périmètre de l'opération

- Légende**
- Mur
 - Mur plaque
 - Mur clôture
 - Clôture
 - Bâti
 - Bâti léger
 - Borne ancienne
 - Cadastre, limite parcellaire

- Réseaux existants**
- Caniveau
 - Regard divers
 - Regard d'eaux pluviales
 - Regard d'eaux usées
 - Clé à eau
 - Bâti
 - Grille pluviale
 - Coffret E.D.F.
 - Canalisation Eaux Pluviales
 - Canalisation Eaux Usées
 - Pylyône E.D.F.
 - Poteau P.T.T.
 - Candélabre
 - T Tampon
 - R Radier
 - fe Fil d'eau
 - Ø Diamètre en mm


NOTA : Les limites parcellaires sont représentées d'après le fond de plan cadastral et n'ont pas fait l'objet d'une opération de délimitation contradictoire.

NOTA : Les clôtures n'ont pas fait l'objet d'un relevé exhaustif, leurs alignements et leurs positions par rapport à la limite de propriété ne sont pas garanties.

NOTA : La responsabilité du cabinet ne pourra être engagée en cas de découverte de réseaux souterrains

NOTA : Rattaché au système planimétrique: RGF 93 - CC48

NOTA : Rattaché au système altimétrique : N.G.F. normal (+/- 3 cm / modèle géoïde: RAF20).

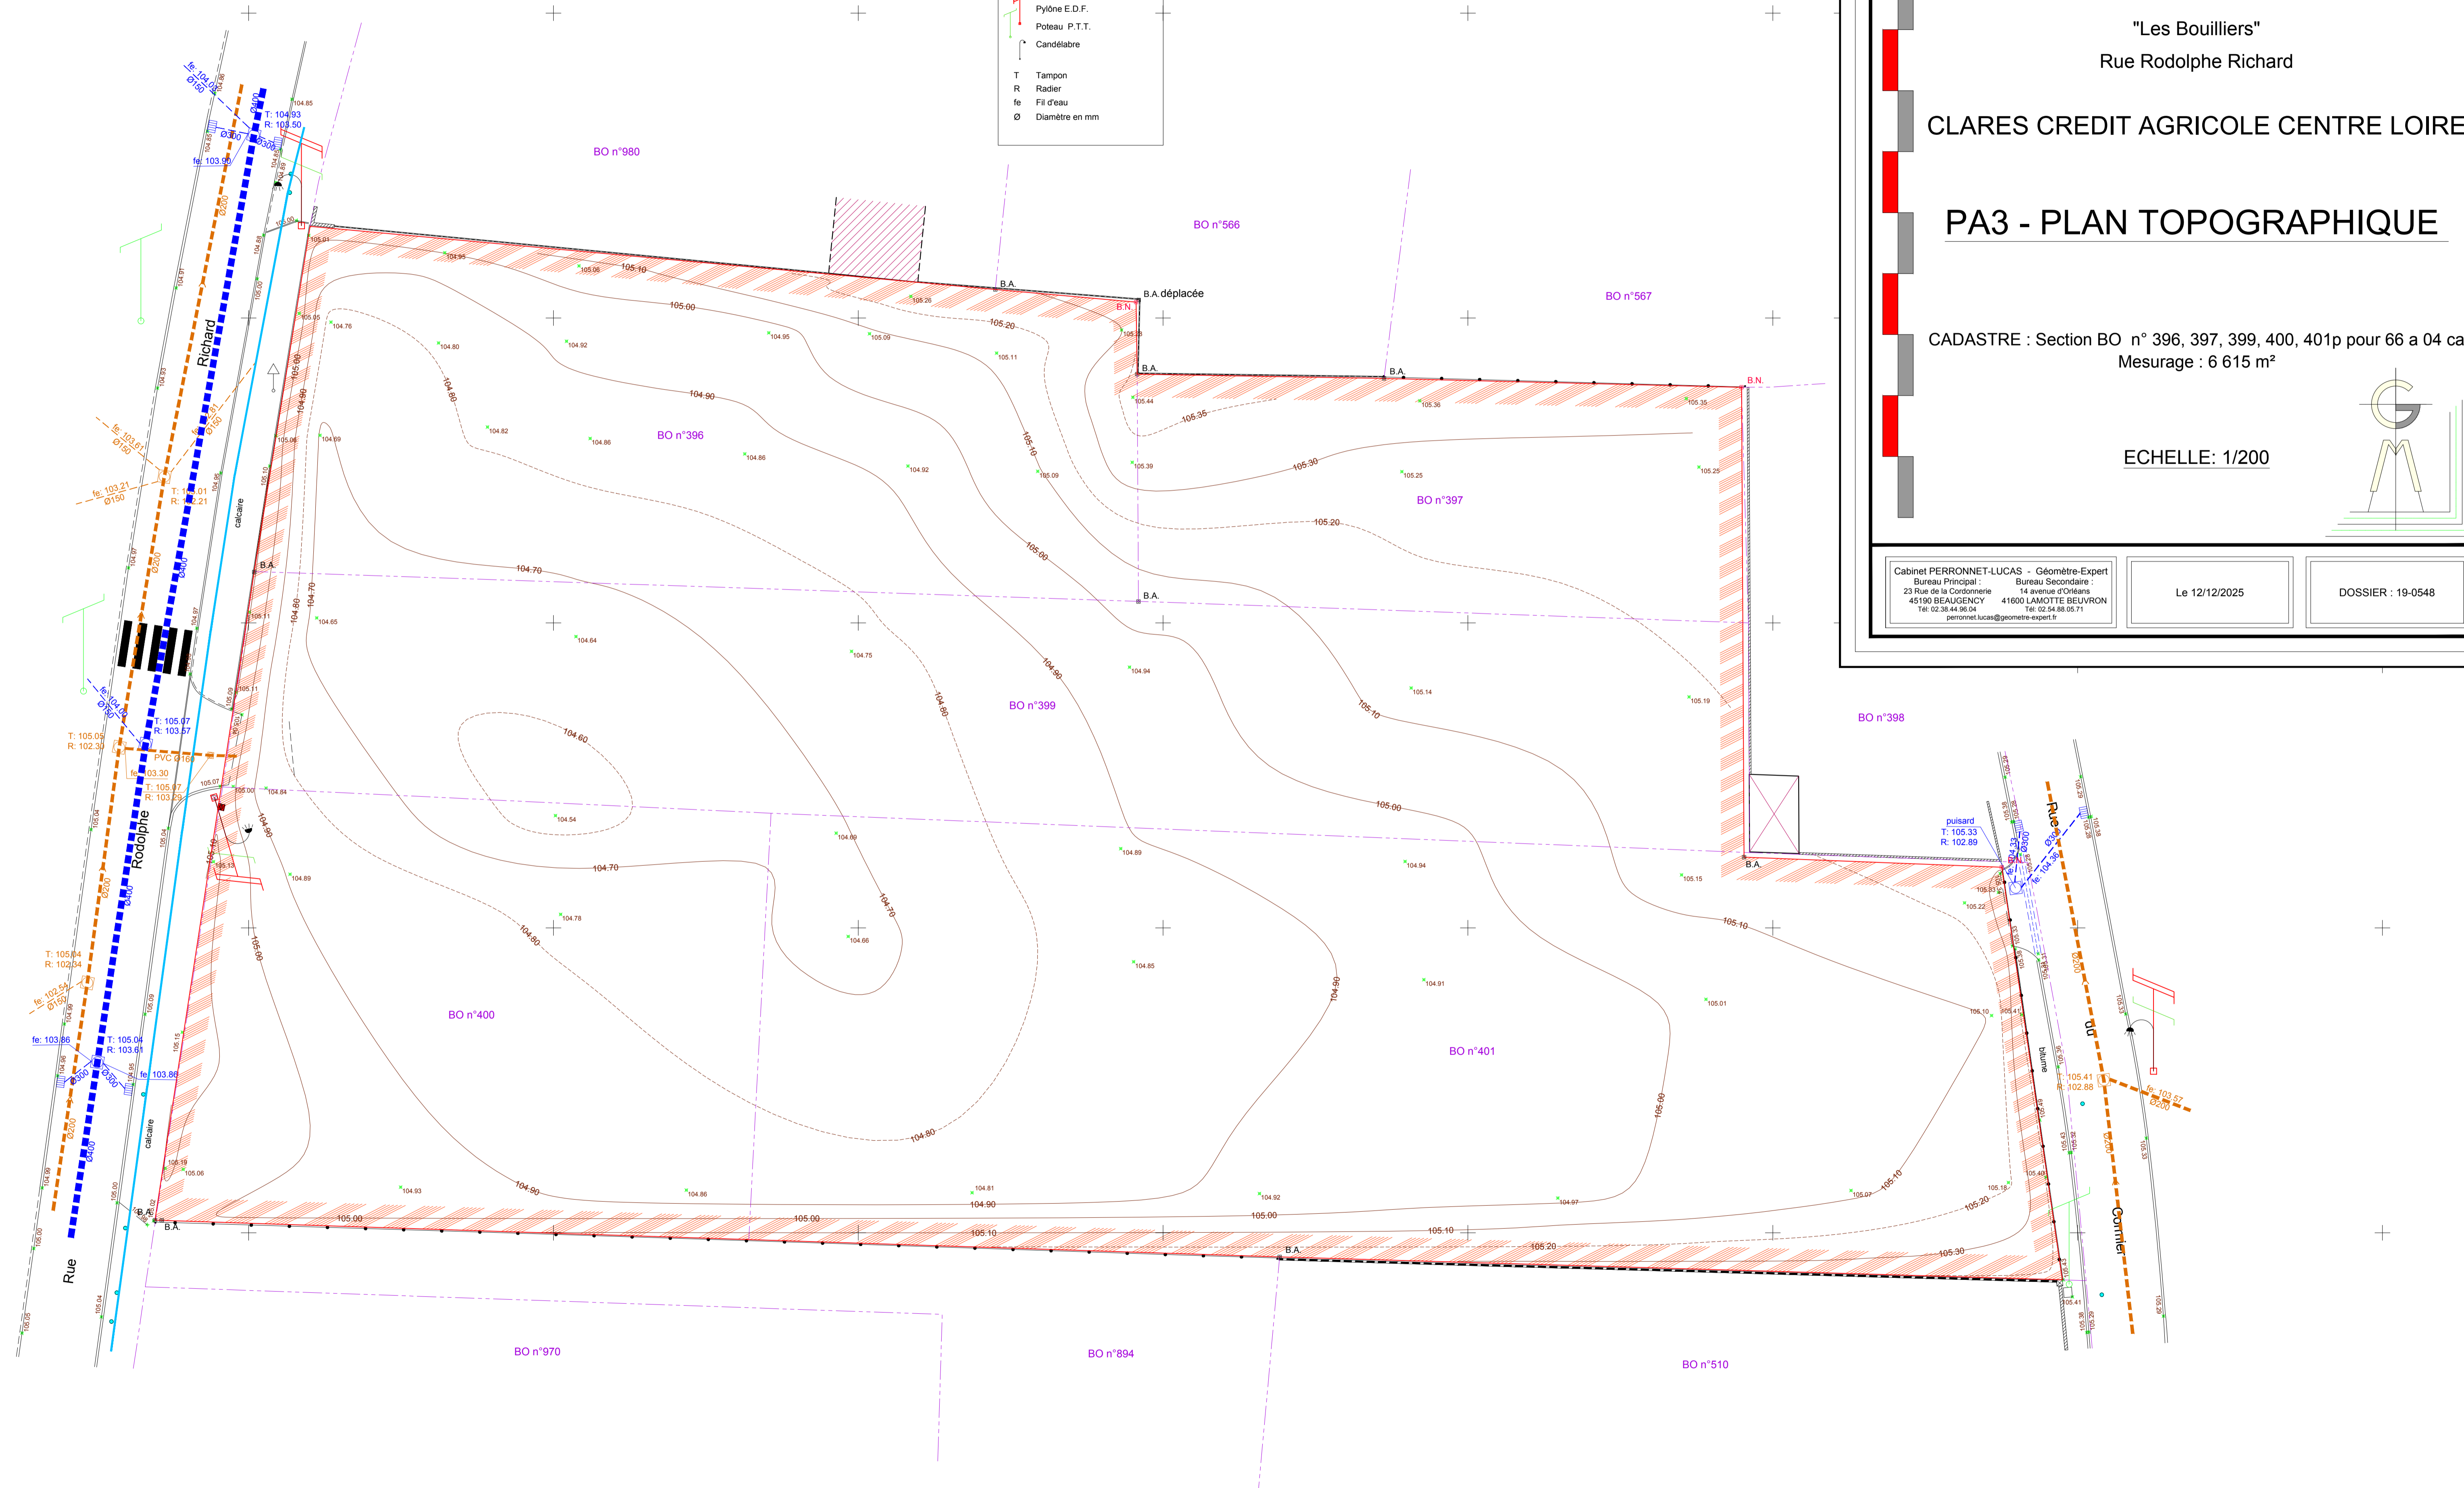

DEPARTEMENT DU LOIRET

COMMUNE D'OLIVET


"Les Bouilliers"
Rue Rodolphe Richard

CLARES CREDIT AGRICOLE CENTRE LOIRE

PA3 - PLAN TOPOGRAPHIQUE

CADASTRE : Section BO n° 396, 397, 399, 400, 401p pour 66 a 04 ca
Mesurage : 6 615 m²

ECHELLE: 1/200

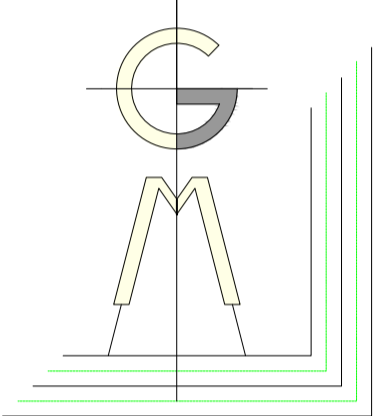

Cabinet PERRONNET-LUCAS - Géomètre-Expert
Bureau Principal : 23 Rue de la Condamine
45190 BEAUGENCY
Tel: 02.38.44.86.04

Bureau Secondaire : 14 avenue d'Orléans
41600 LAMOTTE BEUVRON
Tel: 02.54.88.05.71
peronnet.lucas@geometre-expert.fr

Le 12/12/2025

DOSSIER : 19-0548