Département du Cher

COMMUNE DE RIANS

PA4

Route de d'Azy

LOTISSEMENT "CLOS JEANNE D'ARMAGNAC"

DOSSIER DE PERMIS D'AMÉNAGER

PLAN DE COMPOSITION

Indice	Date	Etabli par	Contrôlé par	Modifications / Observations
A	01/12/2025	DM	CL	-

Terr&Am

1bis rue Nicéphore Niepce
45700 VILLEMANDEUR
02.38.89.87.79
urbanisme@terr-am.fr

ATELIER PAGUS
30 bis rue Saint-Lubin
41000 BLOIS
06.98.32.00.71
hdelafouchardiere@atelier-pagus.fr

Echelle : *1/500*
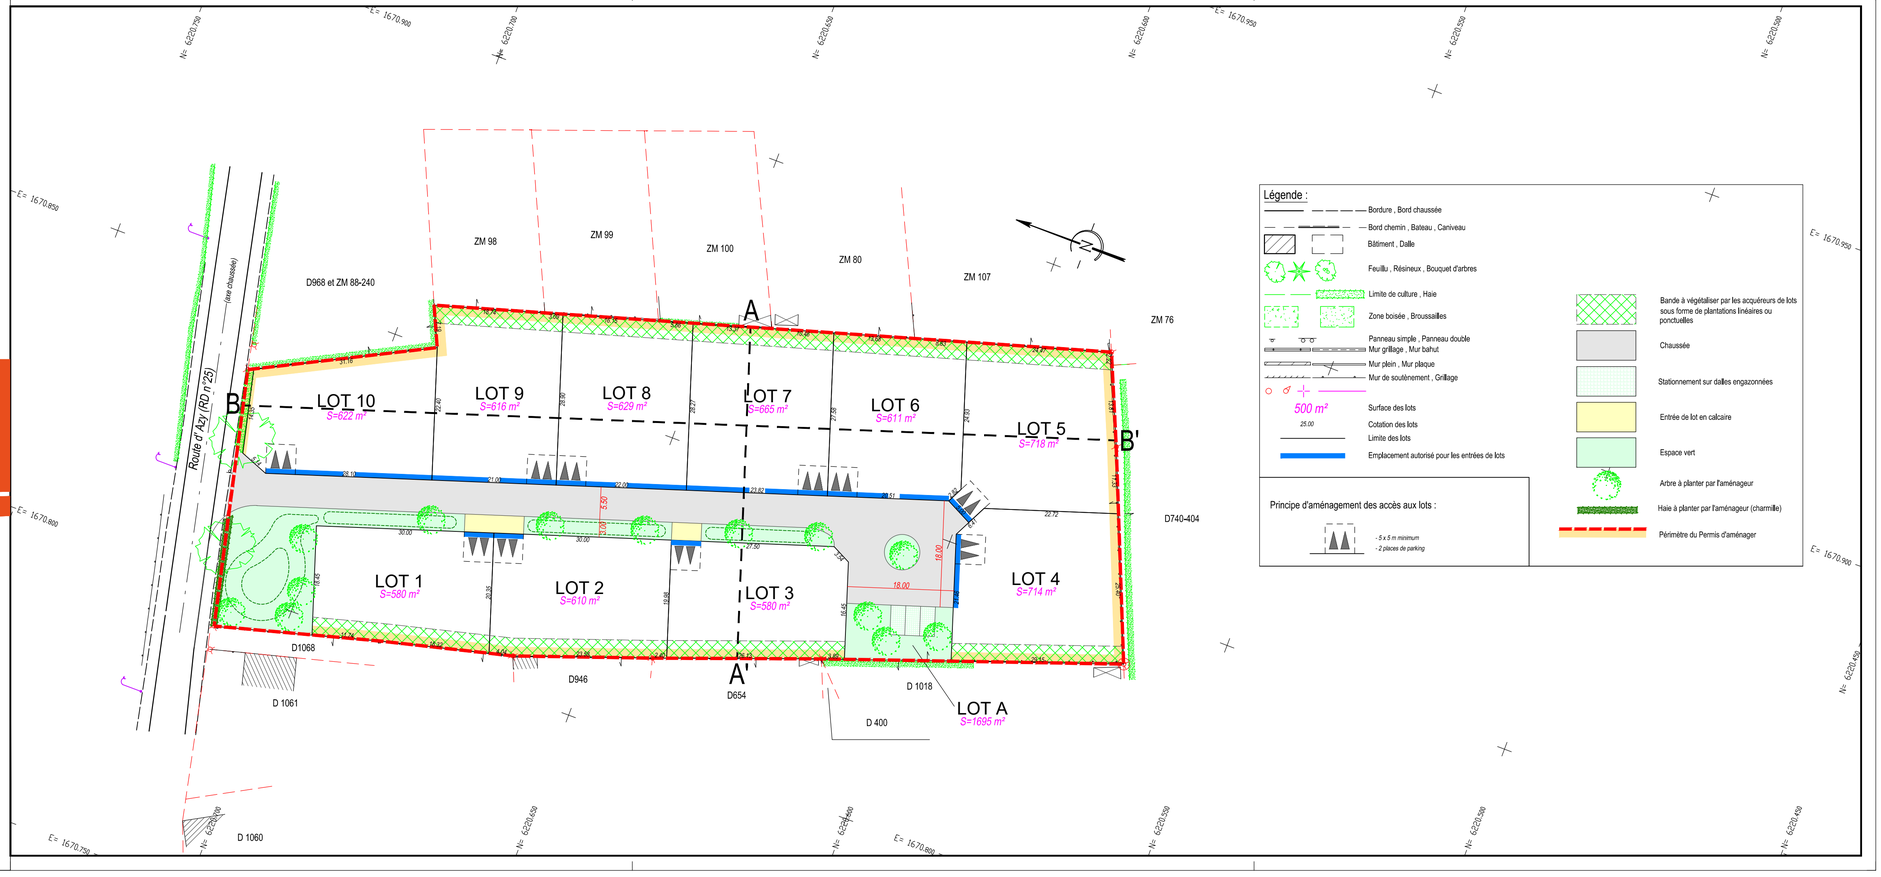
Dossier : *E01362.0*